
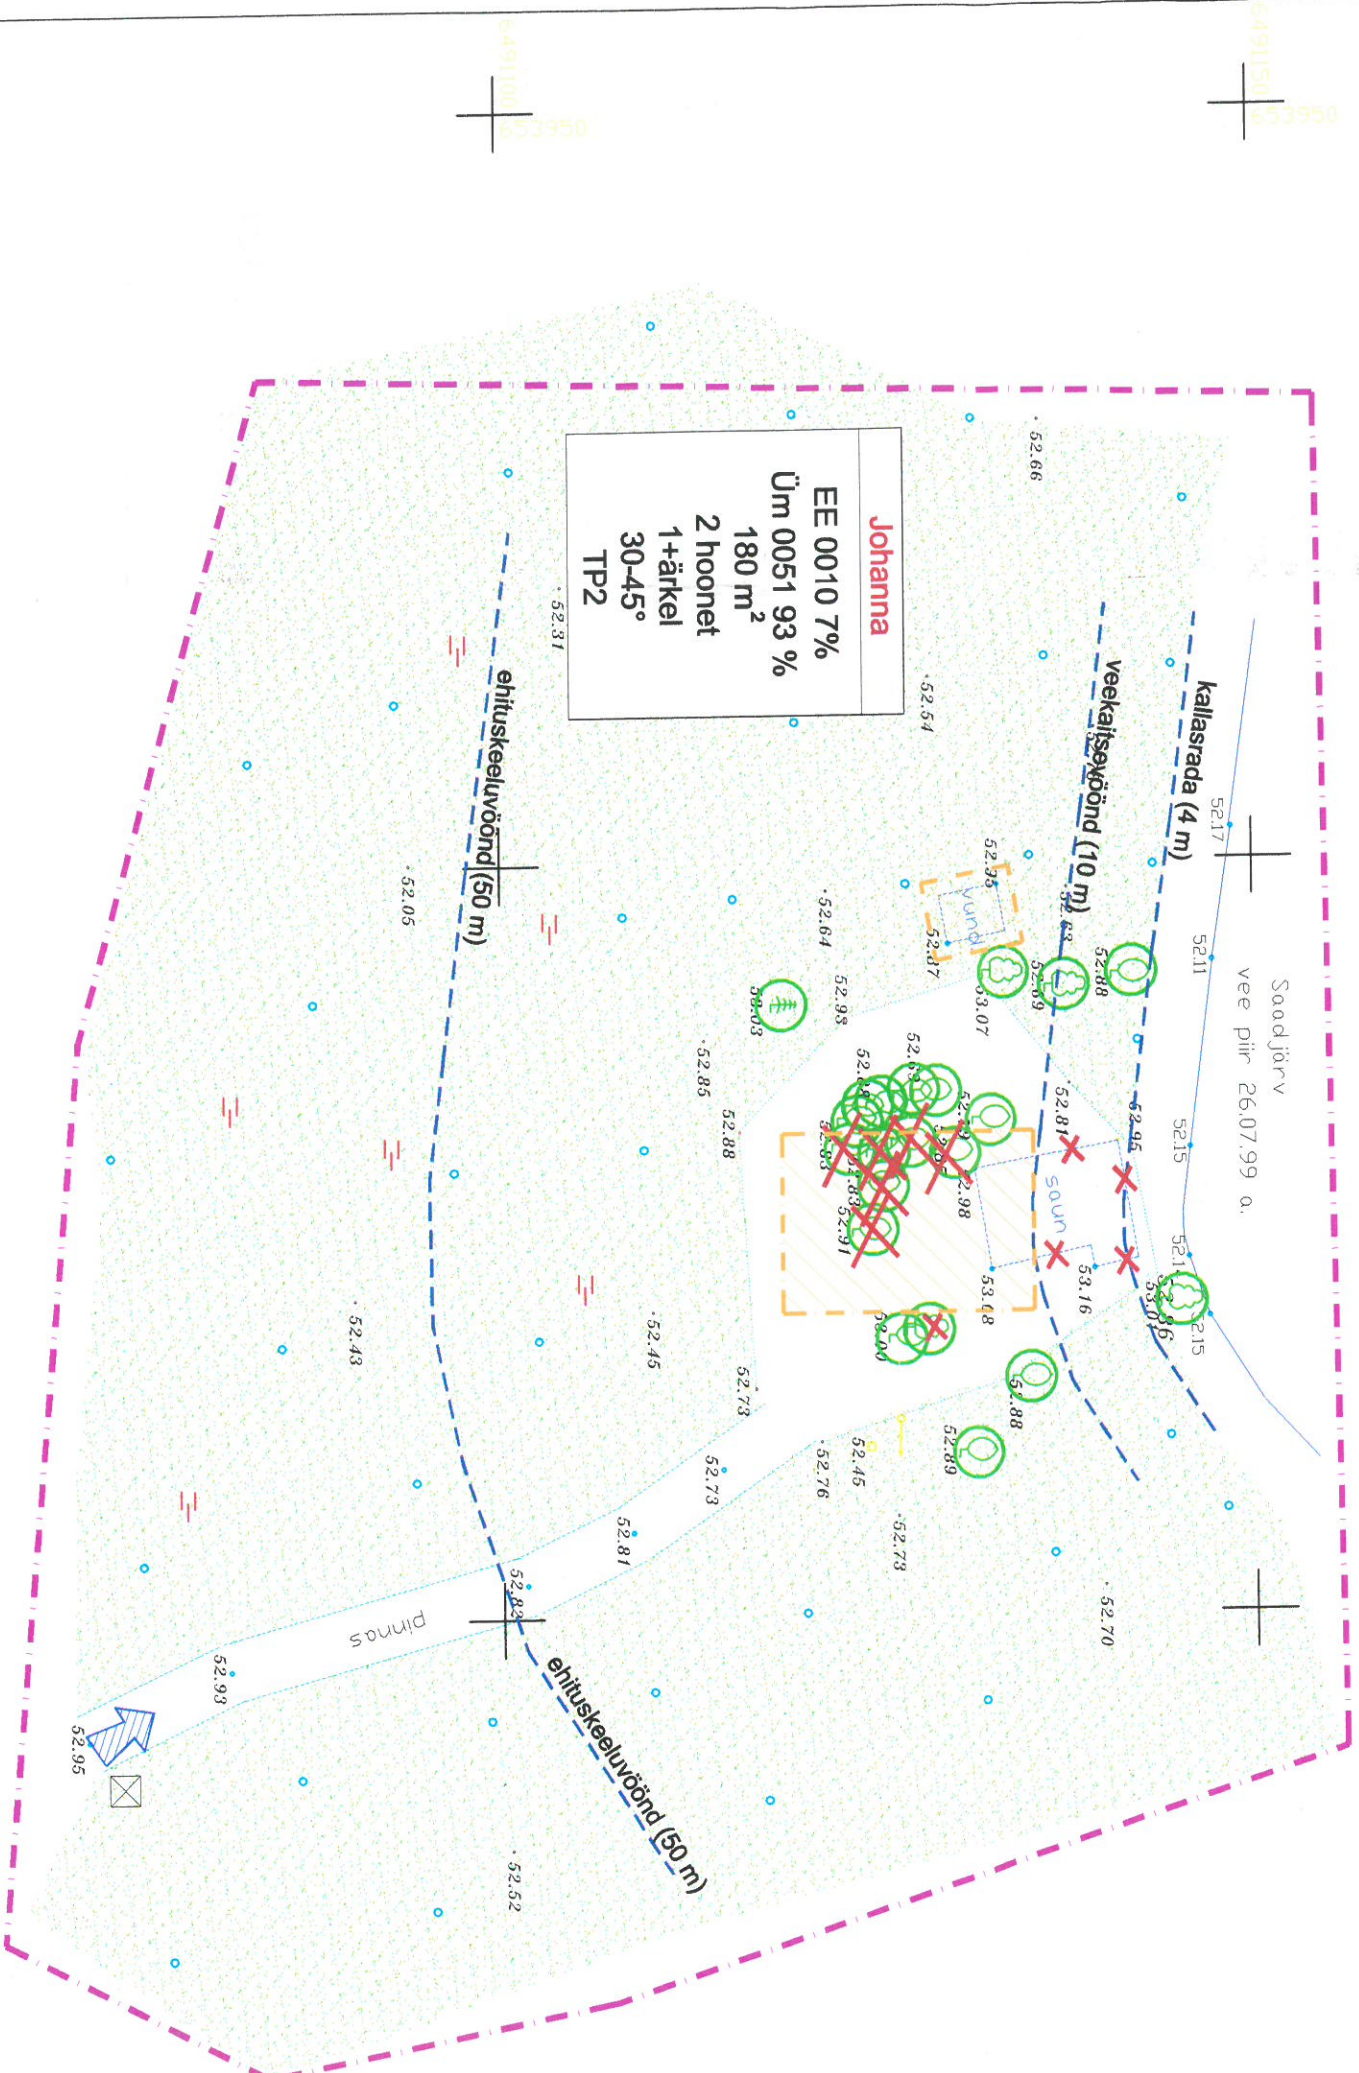


# Tartu valla Äksi küla moodustatava Johanna mü detailplaneering

N

põhijoonis

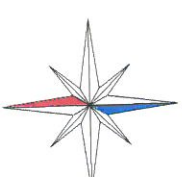

## EHTUSÕIGUSE SELETUS

<b>Address</b>	sihtotsatarve max ehitusalune pindala lubatud ehitiste arv max korruste arv katusekalle tulepüvisusklass
----------------	---

EE - väikeelamumaa  
Üm - üldmaa



### Tingmärgid:

- planeeringuala piir
- hoonestusala
- mets
- prügikonteineri asukoht
- olemasolev hallastus
- juurdepääs krundile
- likvideeritav objekt



**BRÜNN**  
Planeeringu- ja  
Taanud  
Aadep Nõrgre  
Järve Asper

Veeu 3  
50111 Tartu  
Reži nr. 1008077  
E-post: brunn@nd.ee

Td 07 427 185  
Faks: 07 331 042  
E-post: brunn@nd.ee

Tartu valla Äksi küla Johanna mü detailplaneering		Tartu vald	
TSÜ nimetus	Joonise nimetus	TSÜ nr	Lehekülg
Tartu valla Äksi küla Johanna mü detailplaneering	põhijoonis	M 1 : 500	DP 0127
kuupäev	joonis	joonistid	lehekülg
august 2004	3	4	16