
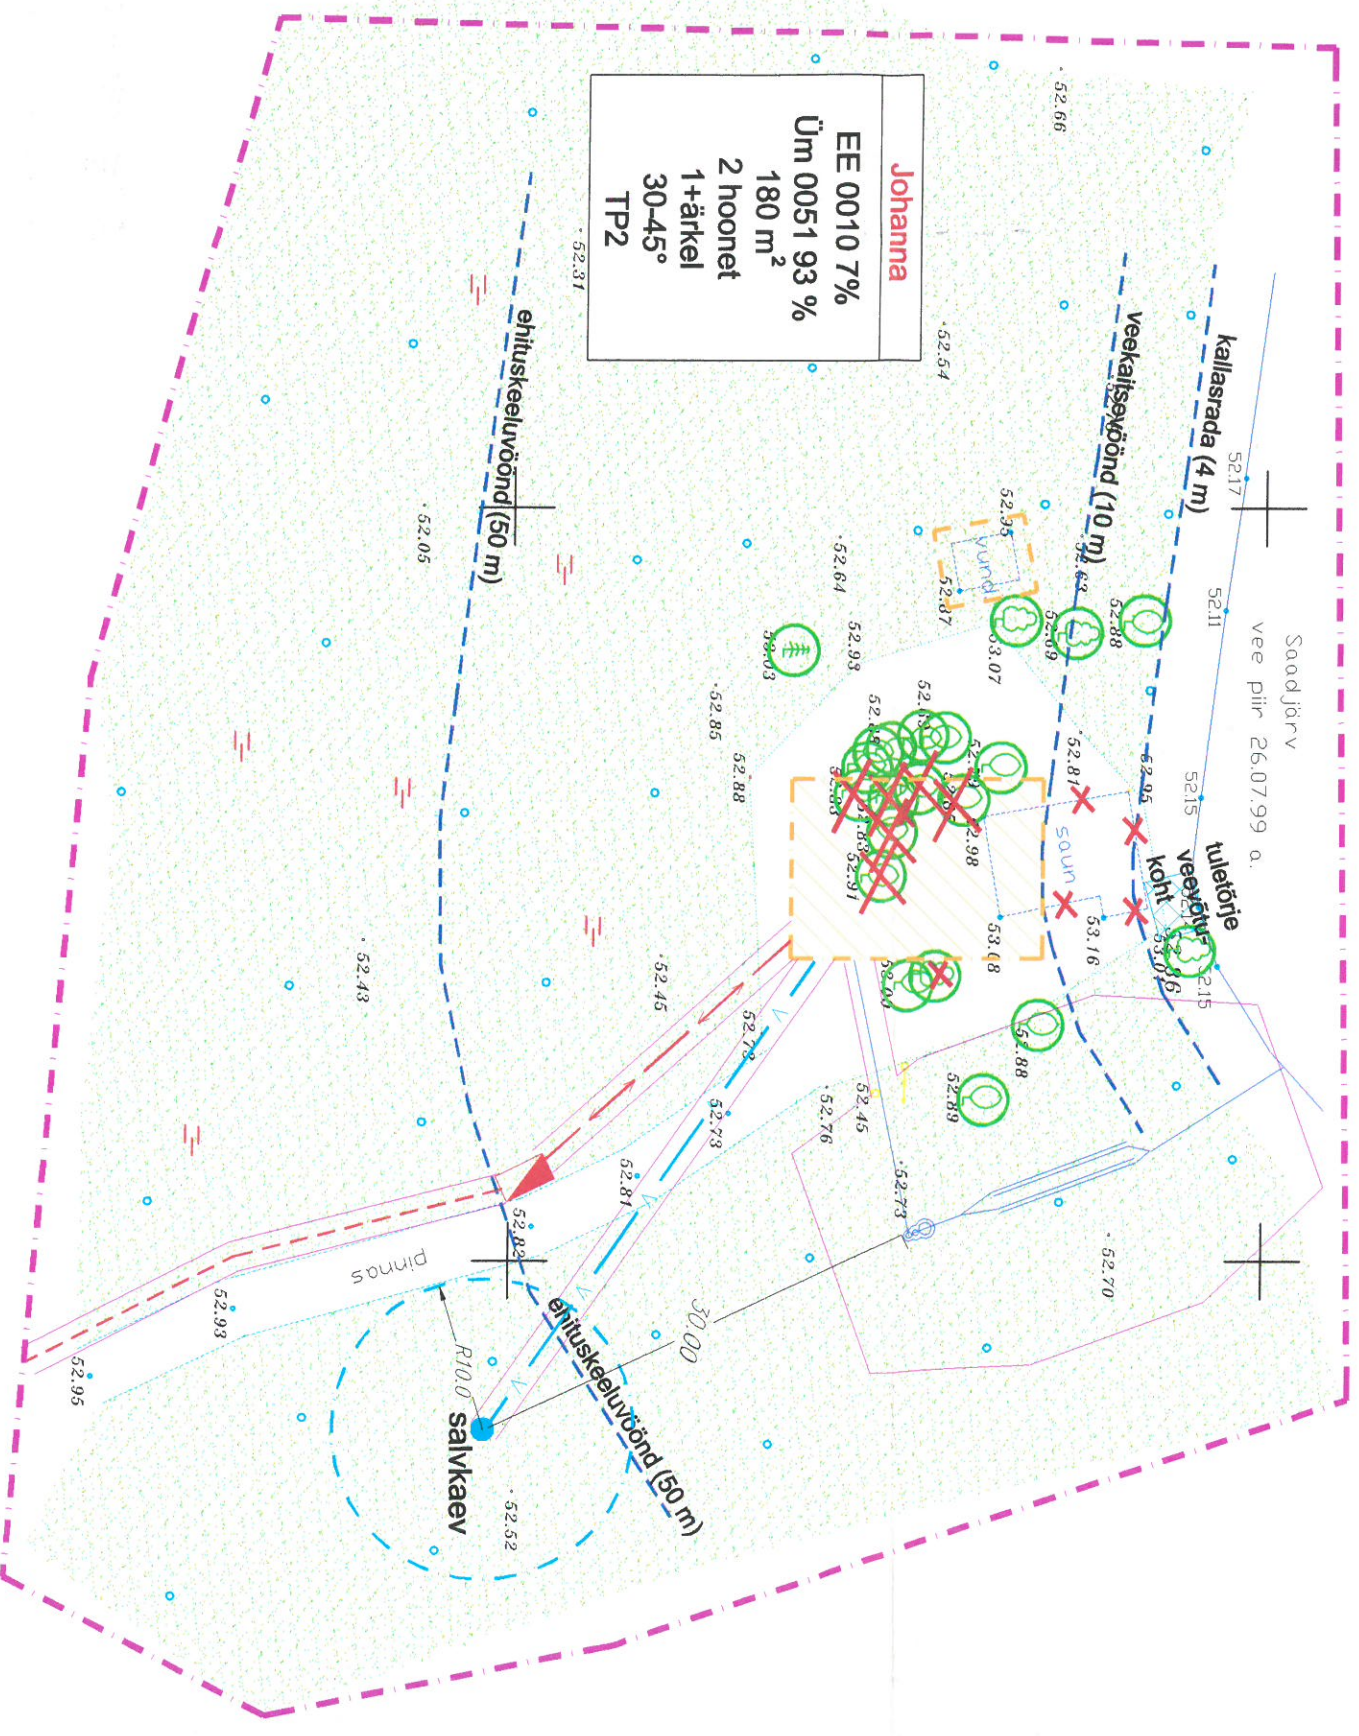


Tartu valla Äksiküla moodustatava Johanna mü detailplaneering

tehnovõrkude planeering

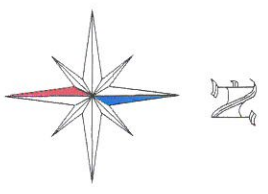

Johanna
EE 0010 7%
Üm 0051 93 %
180 m²
2 hoonet
1+ätkel
30-45°
TP2

EHTIUSÕIGUSE SELETUS


Aadress	sihtsatarve max ehitusalune pindala lubatud ehitiste arv max korruste arv katusekalle tulepüsilvusklass
----------------	--

EE - väikeelamumaa
Üm - üldmaa

Tingmärgid:

- planeeringuala piir
- hoonestusala
- mets
- planeeritud maakabel
- planeeritud elektrihüülin
- planeeritud veetrass
- filtersüsteem
- trassikoridor
- planeeritud möötekliip
- olemasolev hallastus
- ilkkvideeritav objekt

Tartumaa Päästeteenistus
juhivinspektor
Peeter Kaitsa
20.09.2004
/aalkiri/

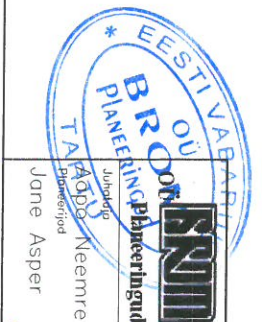

VENUS
Võu 3
501111 Tartu
Reg nr. 1009977
E-post: bronna@ind.ee
Täht 07 427 185
Faks 07 201 042

Tartu vald					
Töö nimetus	Tartu valla Äksi küla Johanna mü detailplaneering				
Teostaja	Tartu valla Äksi küla Johanna mü detailplaneering				
Kuupäev	Joonis	Joonisid	Mastivõra	Töö nr	Lehekülg
august 2004	4	4	M 1 : 500	DP 0127	17