


Kärkna küla Saare-Antsu kinnistu detailplaneering

PÕHIJONIS

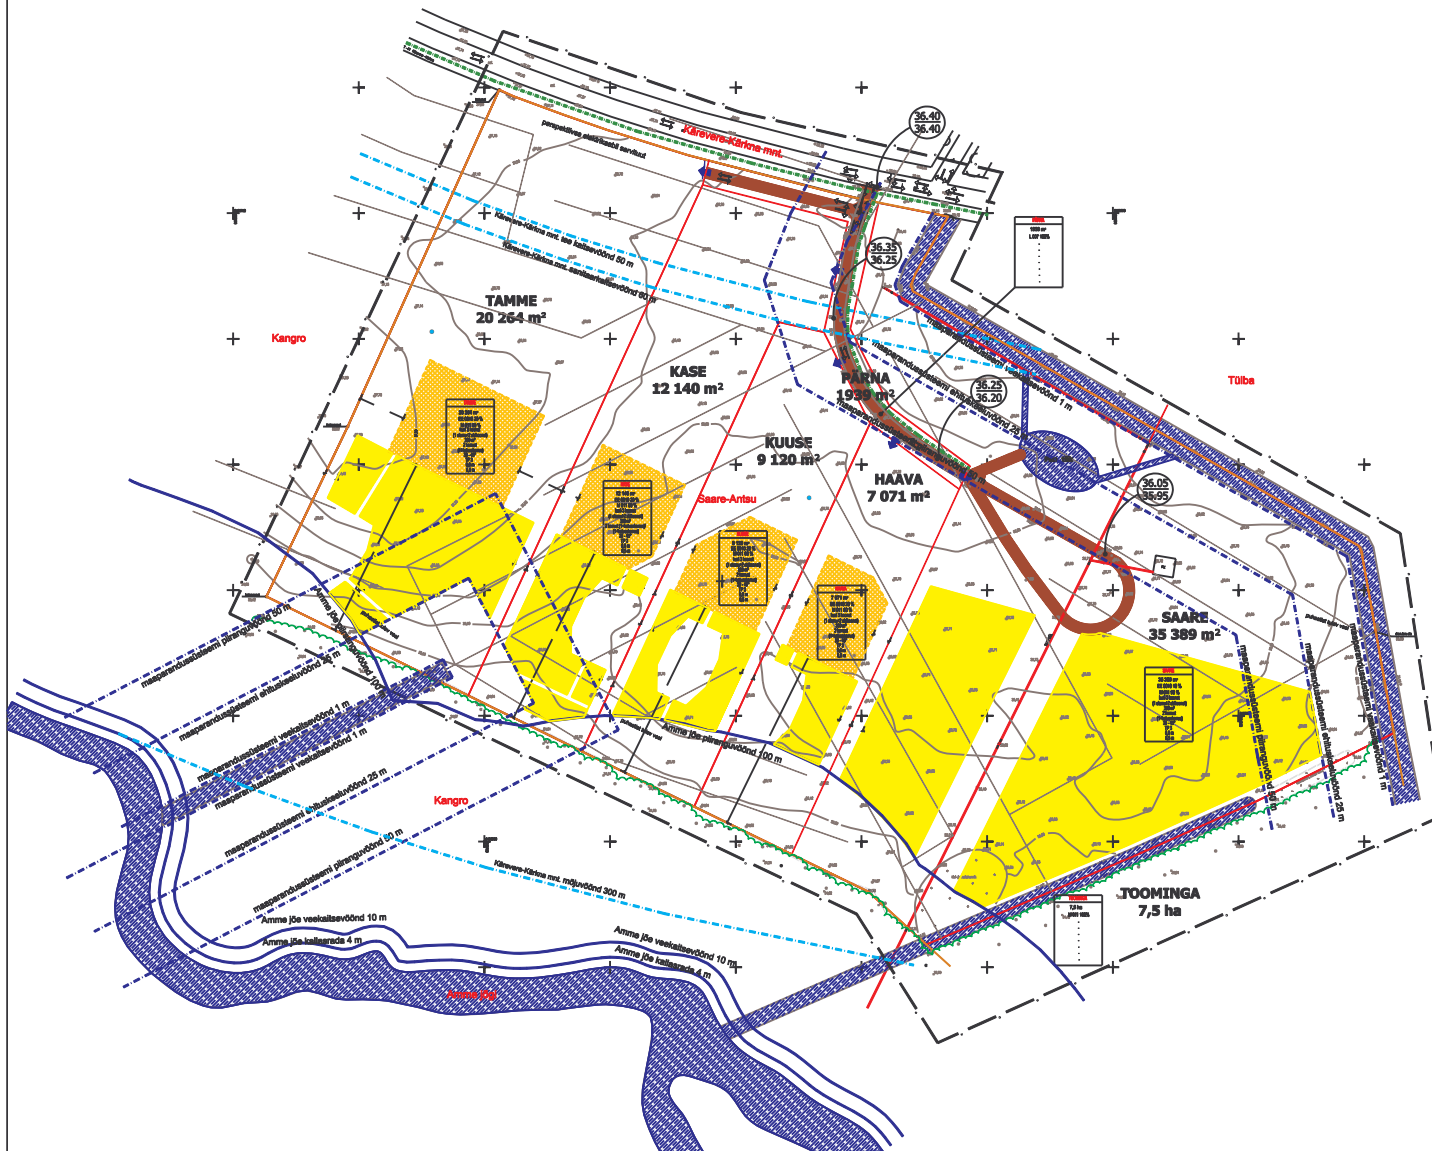

Tingmärgid:

- planeeringuala piir
- olemasolev krundipiir
- planeeritud krundipiir
- olemasolev hoone
- planeeritud hoonestusala põhihoonele
- planeeritud hoonestusala abihoonele
- ▨ veesala
- jalakäijate liikumissuunad
- liikussuunad
- juurdepääs planeeritud krundile
- olemasoleva/säilitatava puistuala piir
- planeeritav absoluutkõrgus
- olemasolev absoluutkõrgus

EHITUSÕIGUSE SELETUS:

Antsu
krund planeeritud pindala
alaüksuse
hooneala suuruse kindel arv kindel
hooneala suuruse kindel määrusega kindel
maksimaalne arv
hooneala suurus kindel määrusega
hooneala suurus kindel määrusega
hooneala suurus kindel määrusega

Sihotstarvete tähistused:

- EE - väliskeelamismaa (0010)
- L - transpordimaas (007)
- M - maastikundusmaa (011)

Igale krundile on lubatud ehitada 1 elamu.
Ehitusõiguse tabelis antud nõuded kehtivad nii põhahoone kui abihoone projektaerimisel.

Märkused:

- Geodeetiline alusplaan M 1 : 500 on koostatud Desmanes OÜ poolt 08.05.2004 (litsents nr. EG 1094323-0001), tüü nr. 1-5-2004.

Koordinaadid L-EST '97 sõltuvalt. Kõrgused Balli 1977 a. sõltuvalt.

- Maekasutuse sihtotstarbe eestamise aluseks on Eesti Vabariigi Valitsuse 24. Jaanuari 1995. a. määrus nr. 36 "Katsastriktuuste sihtotstarvete liikide ja nende määramiste aluste kindlaksmääramine", muudetud Vabariigi Valitsuse määrusega nr. 120, 29. aprill 1996. a.
- Detailplaneeringu jooniste juurde kuulub seletuskiri.

ESOM
Planeerijad

Võeti
Arhitekt

Malle Ranne

Kärkna küla Saare-Antsu kinnistu detailplaneering

PÕHIJONIS					
Tuulet	leht	plaan	hõõbe	teg	kuupäev
maik	2	4	M 1 : 1000	OP 0175	