


KRUNTIDE EHTUSÕIGUS

KRUNDIPOSITSIOONI NUMBER	1	2	3	4	5	6	7	8	9	10	11	12	13	14	
KRUNDI PLANEERITUD SUURUS [M ²]	2173	2279	2333	2566	2514	2178	2195	2346	2389	2675	2399	2394	2027	3902	
KRUNDI KASUTUSE SIHTOTSTARVE	EE 100%	EE 100%	EE 100%	EE 100%	EE 100%	EE 100%	EE 100%	EE 100%	EE 100%	EE 100%	EE 100%	EE 100%	EE 100%	L 100%	
LUBATUD HOONETE SUURIM ARV KRUNDIL ELAMU / ABIHOONE	1/1	1/1	1/1	1/1	1/1	1/1	1/1	1/1	1/1	1/1	1/1	1/1	1/1	-	
HOONETE SUURIM LUBATUD EHTUSALUNE PINDALA M ²	2500	2500	2500	2500	2500	2500	2500	2500	2500	2500	2500	2500	2500	-	
HOONETE SUURIM LUBATUD KÕRGUS	ELAMUL KUNI 2 KORRUST, ABIHOONEL 1 KORRUS														
LUBATUD KATUSEKALLE	10°-45°	10°-45°	10°-45°	10°-45°	10°-45°	10°-45°	10°-45°	10°-45°	10°-45°	10°-45°	10°-45°	10°-45°	10°-45°	-	
HARJAJOONE SUUND	RISTI VÕI PARALEELNE TÄNAVAJOOONEGA				PARALEELNE TÄNAVAJOOONEGA				RISTI VÕI PARALEELNE TÄNAVAJOOONEGA				-		
MINIMAALNE TULEPÕSIVUSKLAAS	TP 3	TP 3	TP 3	TP 3	TP 3	TP 3	TP 3	TP 3	TP 3	TP 3	TP 3	TP 3	TP 3	-	
PARKIMISKOHTADE ARV KRUNDIL	2	2	2	2	2	2	2	2	2	2	2	2	2	-	
PIIRANGUD, SERVITUUDID, MAANTEEKAITSEVÕND	0,4 KV ÕHULIINI KAITSEVÕND KAITSEVÕNDI SEADMISE VAJADUS	0,4 KV ÕHULIINI KAITSEVÕNDI SEADMISE VAJADUS	0,4 KV ÕHULIINI KAITSEVÕNDI SEADMISE VAJADUS	0,4 KV ÕHULIINI KAITSEVÕNDI SEADMISE VAJADUS	0,4 KV ÕHULIINI KAITSEVÕNDI SEADMISE VAJADUS	0,4 KV ÕHULIINI KAITSEVÕNDI SEADMISE VAJADUS	0,4 KV ÕHULIINI KAITSEVÕNDI SEADMISE VAJADUS	0,4 KV ÕHULIINI KAITSEVÕNDI SEADMISE VAJADUS	0,4 KV ÕHULIINI KAITSEVÕNDI SEADMISE VAJADUS	0,4 KV ÕHULIINI KAITSEVÕNDI SEADMISE VAJADUS	0,4 KV ÕHULIINI KAITSEVÕNDI SEADMISE VAJADUS	0,4 KV ÕHULIINI KAITSEVÕNDI SEADMISE VAJADUS	0,4 KV ÕHULIINI KAITSEVÕNDI SEADMISE VAJADUS	0,4 KV ÕHULIINI KAITSEVÕNDI SEADMISE VAJADUS	-

- TINGMÄRGID:**
- PLANEERINGHALAPIIR
 - SÄILIV KRUNDI PIIR
 - PLANEERITUD KUNDI PIIR
 - EHTUSJÕON
 - KOHUSTUSLIK EHTUSJÕON
 - PLANEERITUD HOONESTUSALA
 - KRUNDI NUMBER
 - KATUSE HARJAJOONE SUUND
 - LUBATUD KATUSE KALLE
 - JUURDEPÄÄS KRUNDILE
 - ELAMUMAA - VÄIKEELAMUMAA
 - TRANSPORTIKAA
 - MAANTEE KAITSEVÕNDI PIIR
 - MAANTEE TEHNOLÓGILISE VÕONDI PIIR
 - MAANTEE TEHNOLÓGILINE VÕOND
 - SÕIDUSUUNAD
 - TÄNAVAJOOONED
 - JALAKÄIJATE LIIKUMINE
 - MADALHÄLDASTUS
 - KÕRQHÄLDASTUS
- SERVITUUDI SEADMISE VAJADUS**
- PLANEERITUD KANALISATSIOONI TRASS
 - PLANEERITUD PUNTAVEE TRASS
 - PLANEERITUD TULETÕRJEVEE HÜDRANTKAEV
 - LIKVIDEERITAV 0,4KV ÕHULIINI
 - PLANEERITUD 15/0,4KV MASTALAJAAM
 - PLANEERITUD 0,4KV ÕHULIINI
 - PLANEERITUD ÕHULIINI KAITSEVÕND
 - PLANEERITUD JAOTUSKILP
 - PLANEERITUD ELEKTRIVARUSTUSE KAABELLIINI

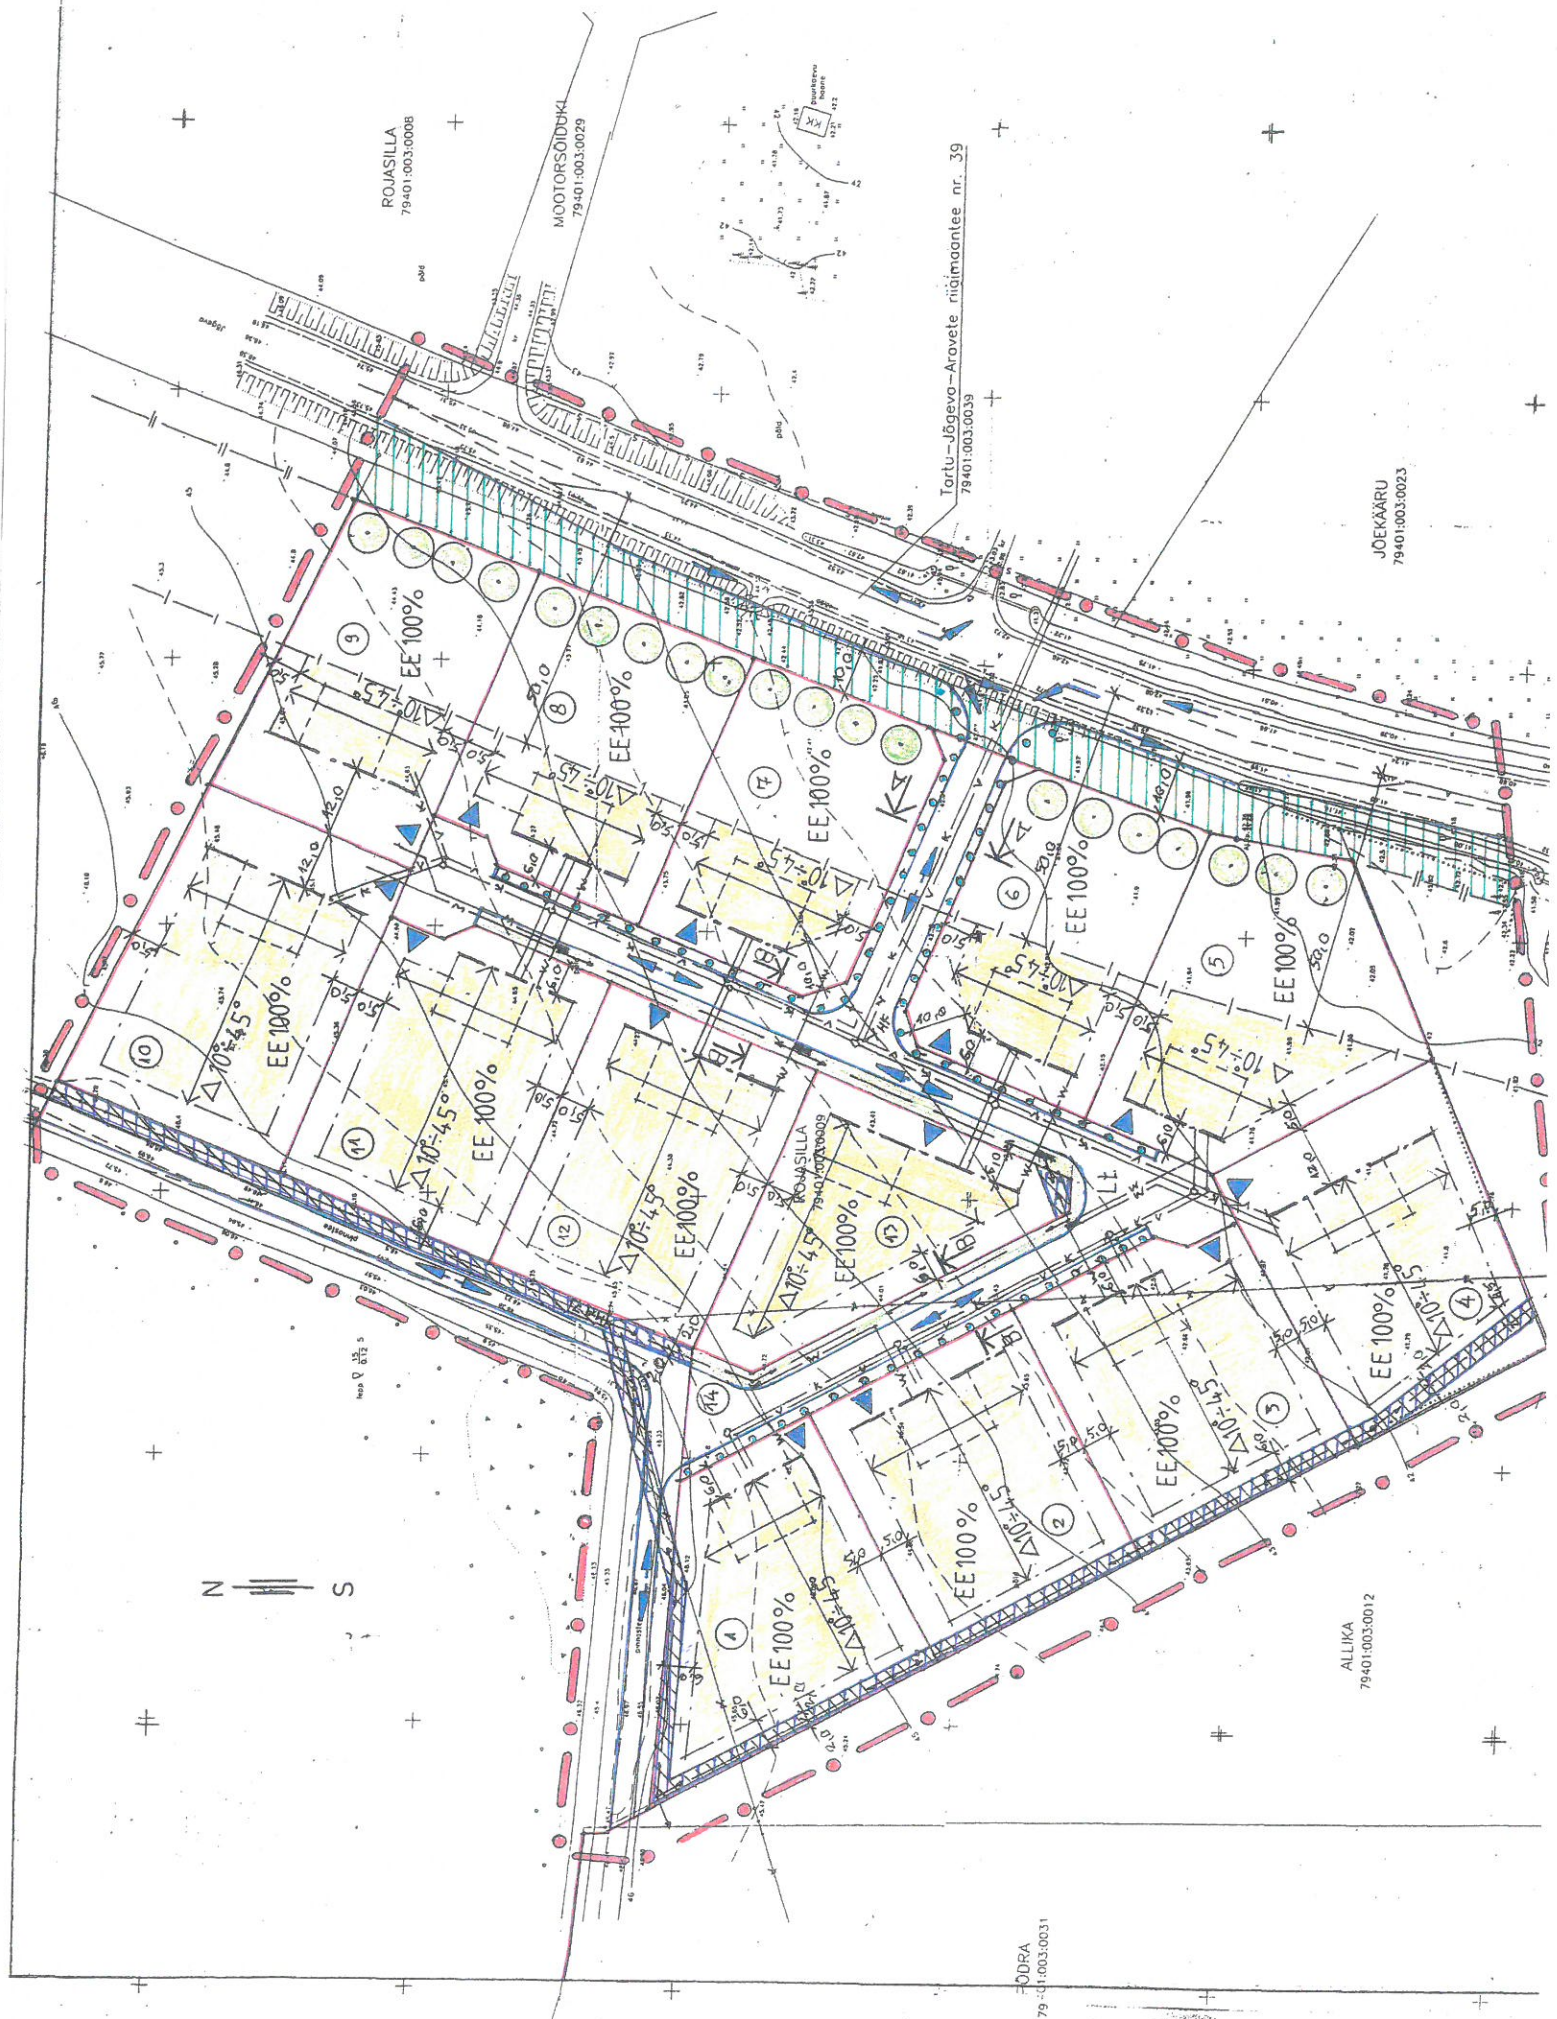

ÕÜ TAEVANE KIRDE TN. 2 ELVA 61506 Arregister: 10150960 MTR: EEP 000386	ASJAST HUVITATUD ISIK ANDRES RIKKINEN	
	OBJEKT: TARTU VALLAS, VÕIBLA KÜLAS, ROJASILLA (ROOSILLA) KINNISTU IV MAAÜKI DETAILPLANEERING.	TÖÖ № DP-05-01
EHTUSÕIGUSE PLAAN KOOS TEHNNOVÕRKUDE KOONDPLEANIGA	STAAD	OSA
ARHITEKT A. MÄESALU	LEHT	