


Tartu valla lõunaosa detailplaneeringu ala

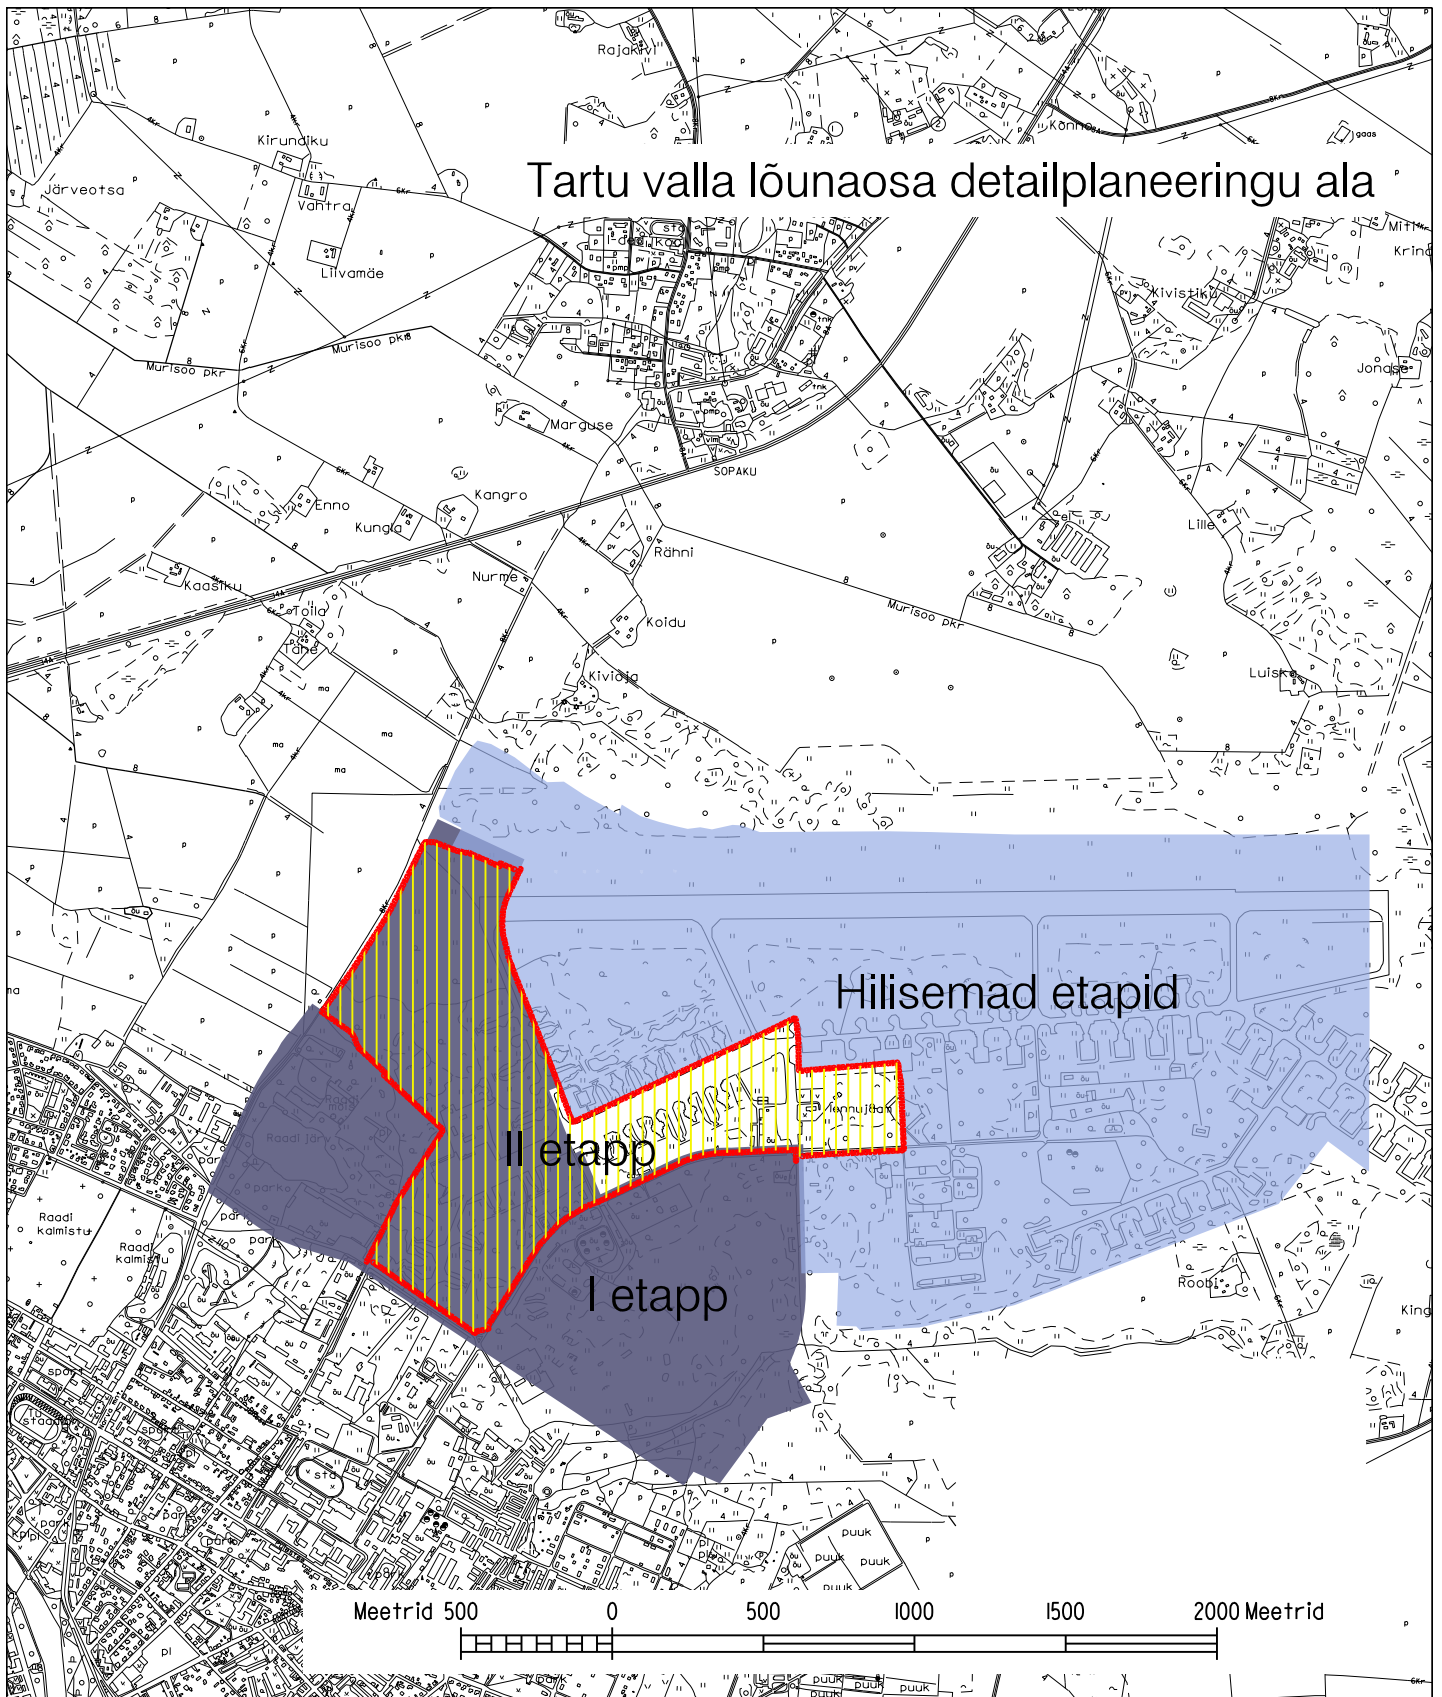

 <p>Turu 45 D, 51013 Tartu, tel: 730 8100 www.askh.ee</p>		 <p>Puiestee 78, 51008 Tartu, tel: 742 0218 www.artes.ee</p>		Töö nimetus: <h2>Tartu valla lõunaosa (II etapi) detailplaneering</h2>		
Objekti asukoht: Tartu vald, Tila küla			Joonise nimetus: Detailplaneeringu etappide skeem		Mõõtkava: 1: 25000	
Planeerija:	Heiki Kalberg	Allkiri:	Kuupäev:	Arhiivi nr: A-916		
Planeerija:	Kerli Sillaots	Allkiri:	Kuupäev:			
Kontrollija:		Allkiri:	Kuupäev:	Projekti staadium:	Töö nr:	Joonis nr:
				DP	05DP48/39DP11	9