

# VAHI külas asuva KAEVU kinnistu DETAILPLANEERING

## LEPPEMÄRGID:




planeeringuala piir



olemasoleva kinnistu piir



olemasolevad hooned

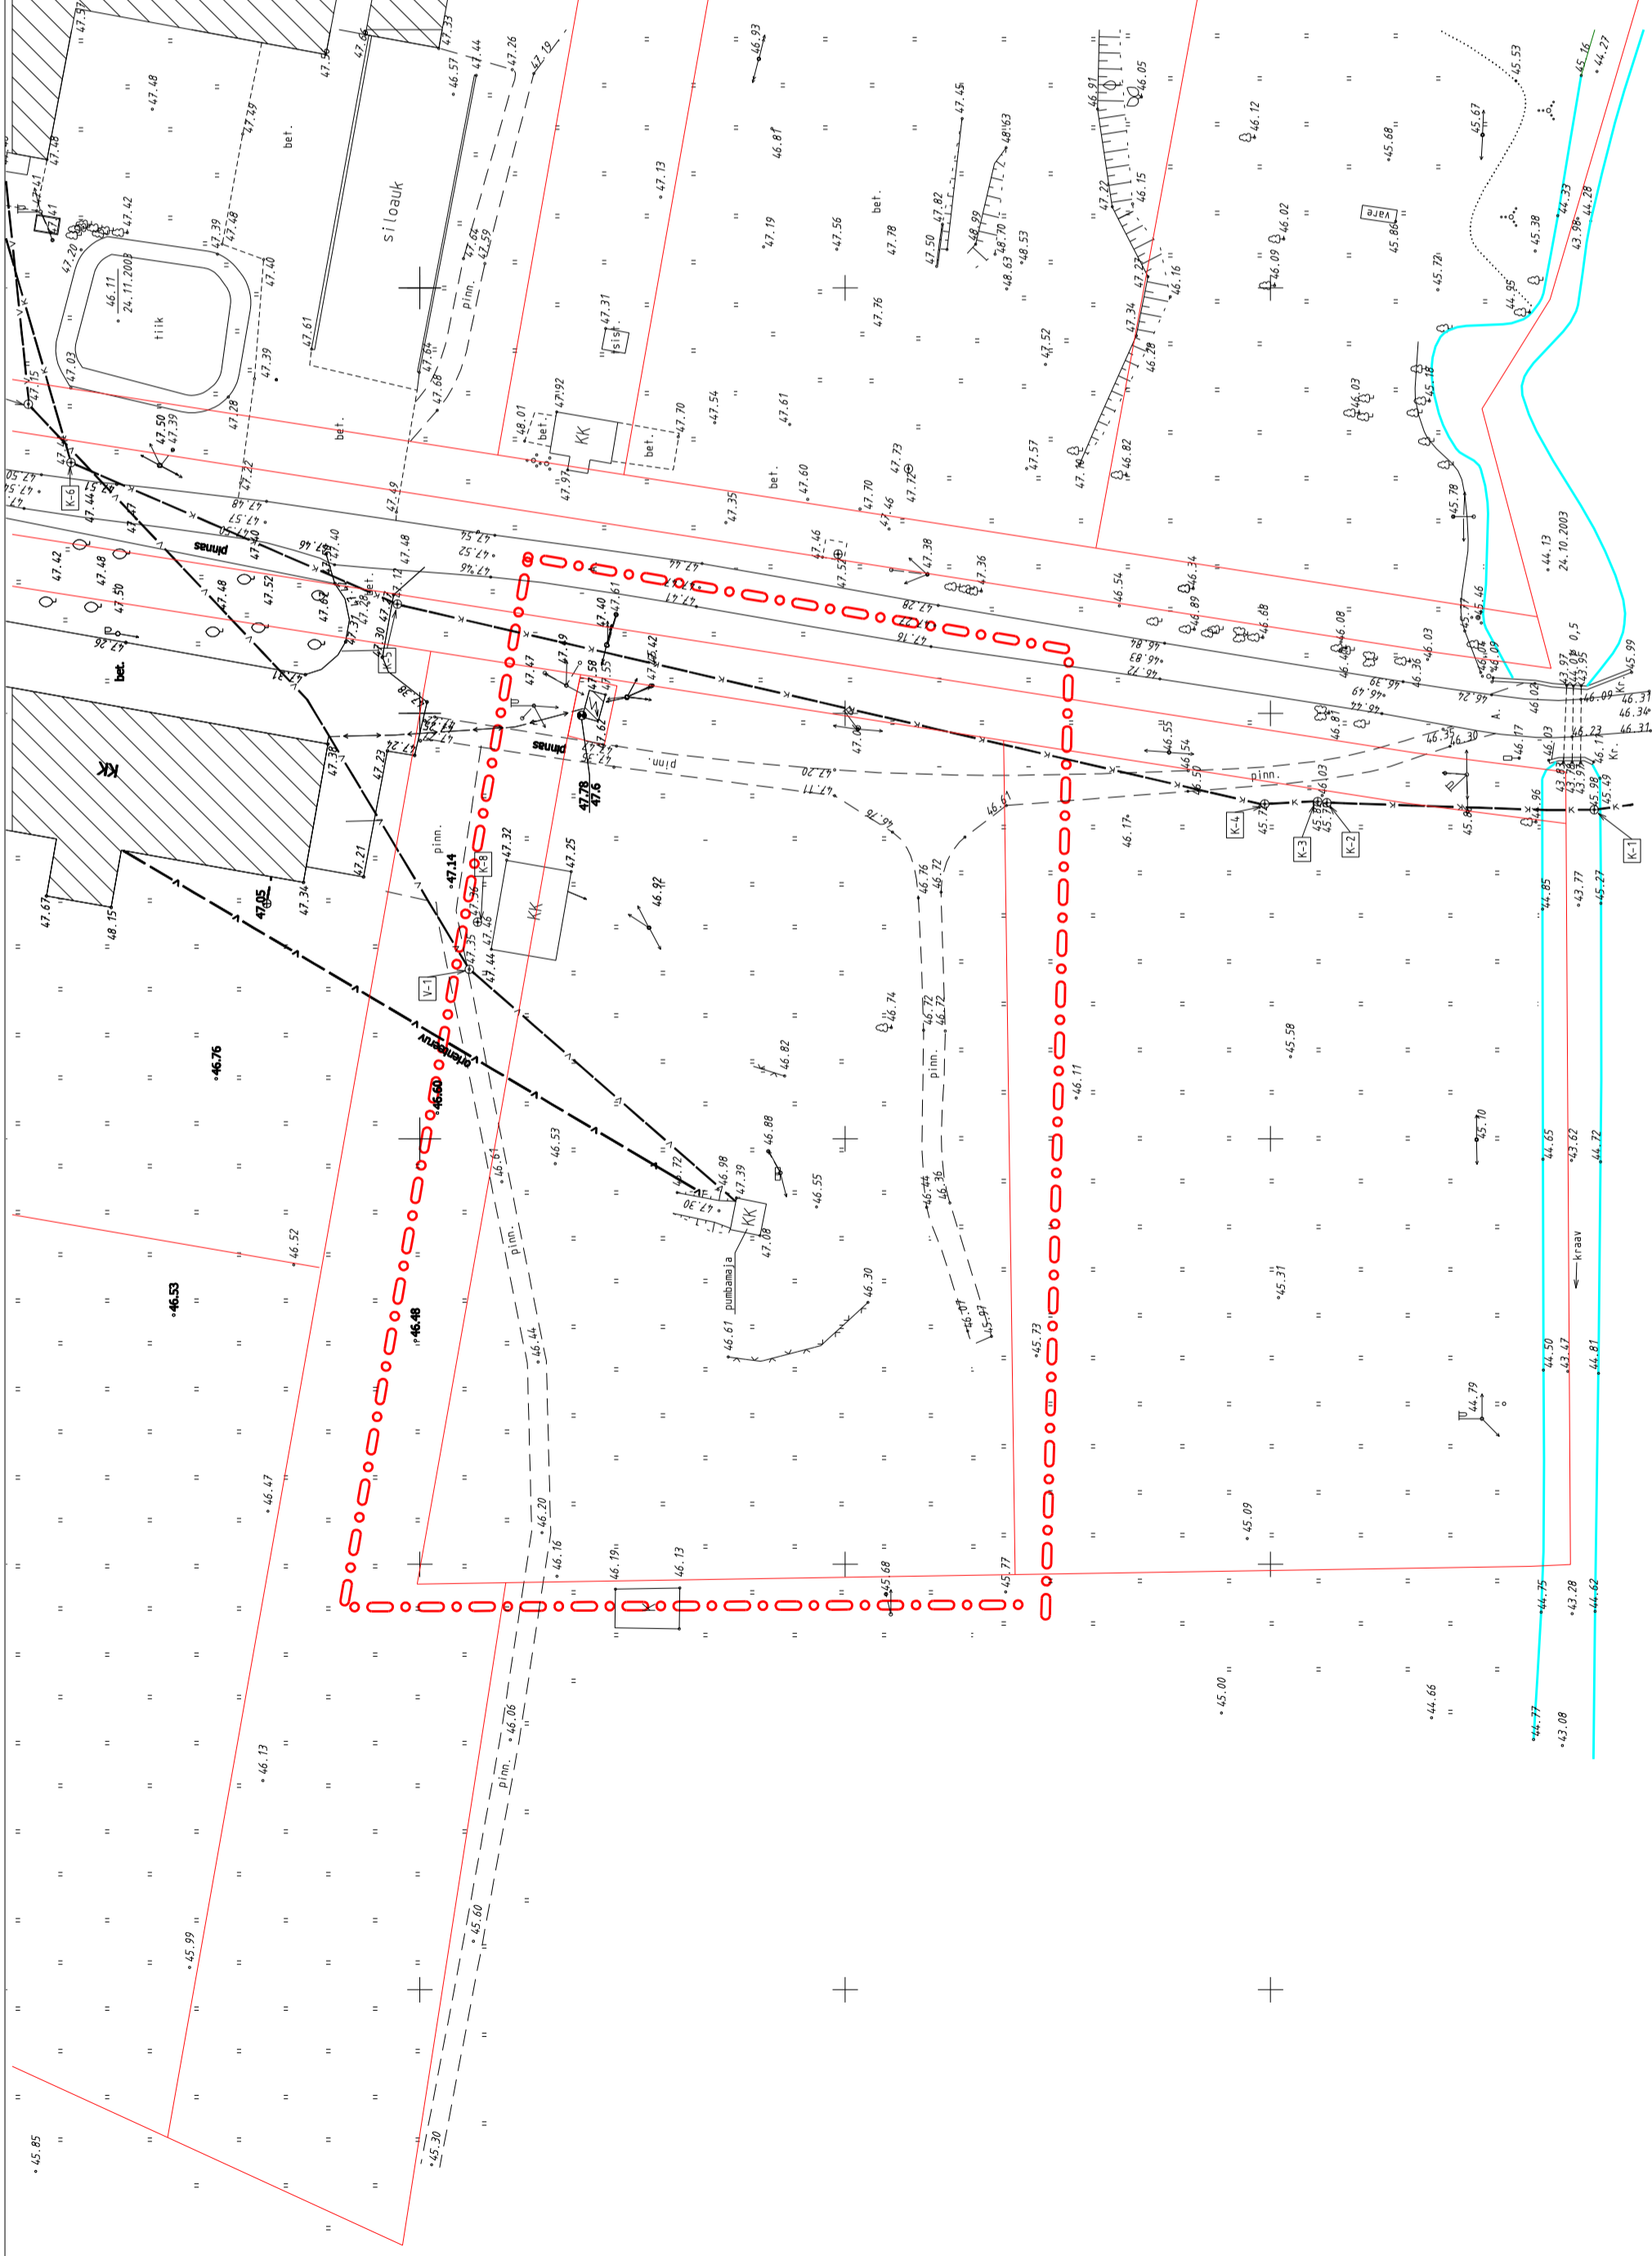

X = 6477950  
Y = 658650

Geodeetiline alusplaan Mario ja Savimäe kinnistute osas on koostatud OÜ Maamõõdukus poolt (töö nr 23K082) ning Motelepoos kinnistu osas OÜ Brom Maamõõtmine poolt (töö nr I-174).

MTÜ TAEVASIKK  
Tartu 50103 A.Kitzbergi 5-4  
reg.nr. 80165755



Juhat.liige	H. Luigujõe	VAHI külas	Kaart	Töö nr.
		asuva KAEVU kinnistu	2	02/2005
Projekti juht	H. Luigujõe	DETAILPLANEERING	Mõõt 1: 1000	
		OLEMASOLEV OLUKORD	Kuupäev	10/2005