
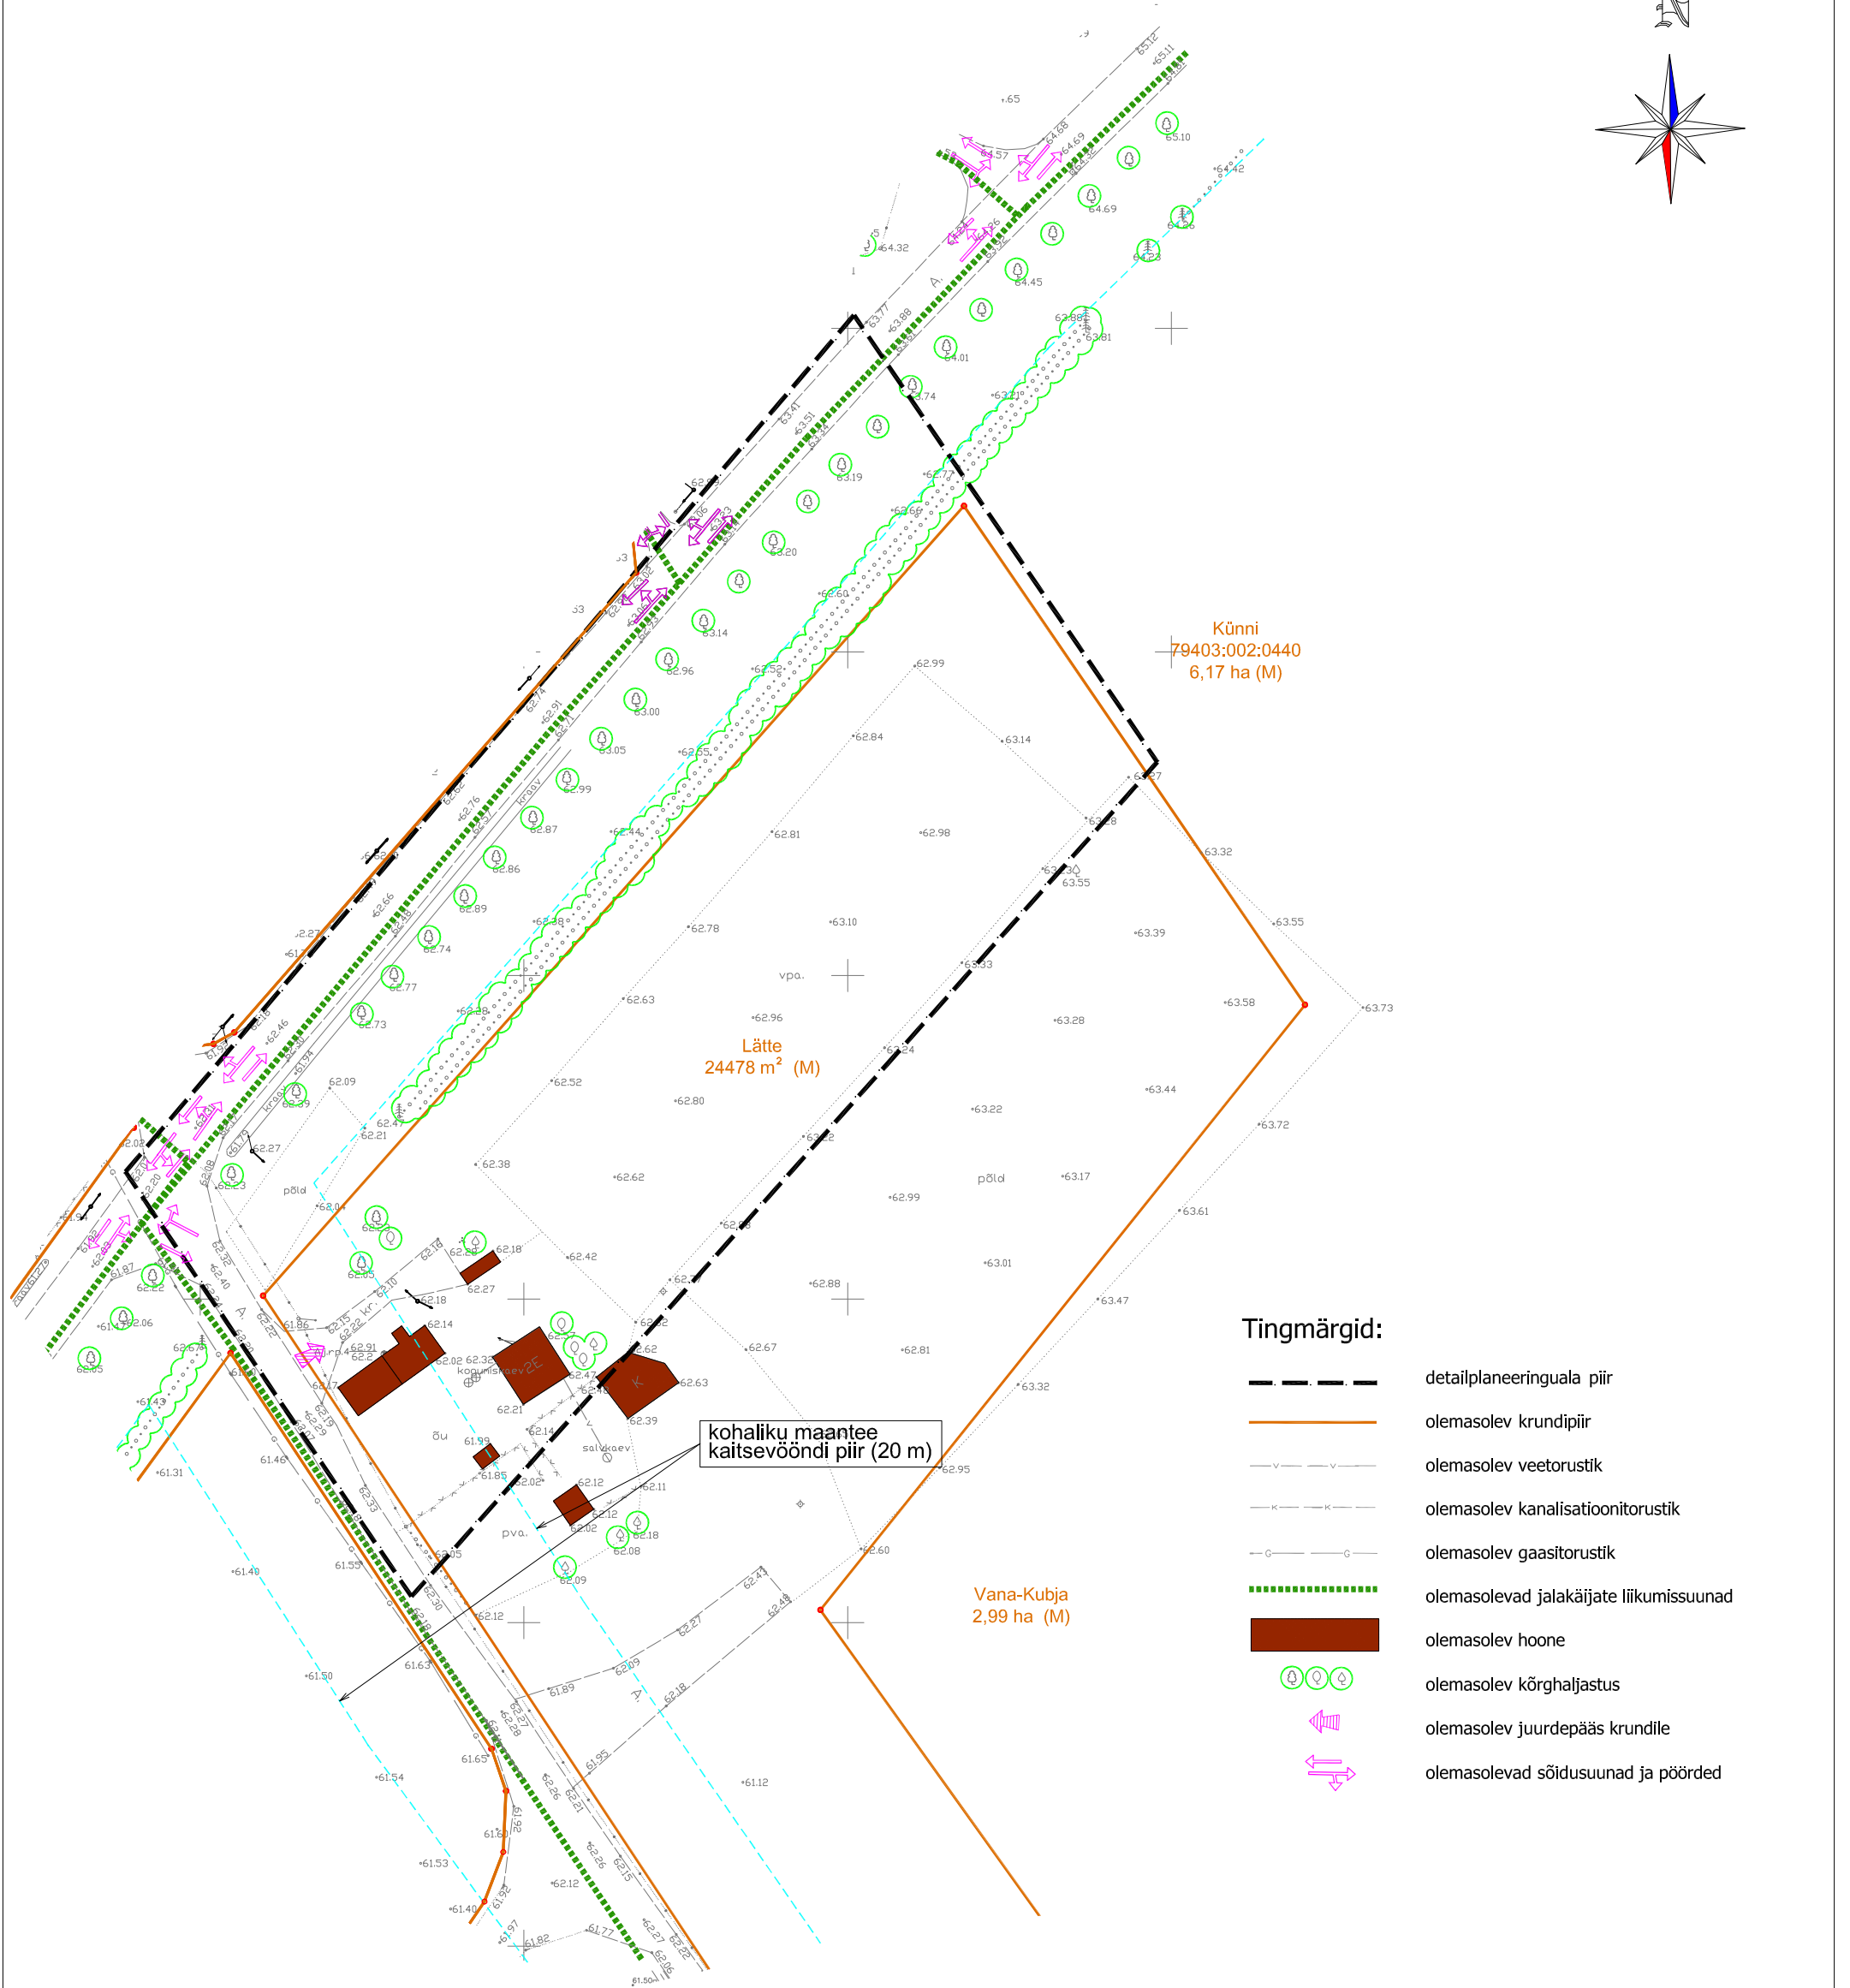


Kõrveküla alevikus asuva Lätte kinnistu osaline detailplaneering

OLEMASOLEV OLUKORD

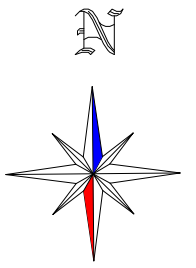

Märkused:

1. Geodeetiline alusplaan M 1:500 on koostatud OÜ Brom Maamõõtmise poolt jaanuar.2004 (litsentsi nr. EG 10009077-0001; 04.04.2003), töö nr. I-100. Koordinaadid L-EST' 97 süsteemis. Kõrgused Balti 1977.a.süsteemis.

2. Detailplaneeringu jooniste juurde kuulub detailplaneeringu seletuskiri.

<p>OÜ BROM Planeeringud</p> <p>Võru 3 50111 Tartu Reg nr. 10009077</p> <p>Tel: 07 427 185 Faks: 07 331 042 E-post: bromm@hot.ee</p>	Planeeringu koostamisest huvitatud isik Raivo Harak				
	Töö nimetus Kõrveküla alevikus asuva Lätte kinnistu osaline detailplaneering				
Juhataja Aapo Neemre Planeerija Jane Asper	Joonise nimetus OLEMASOLEV OLUKORD				
Kuupäev APRILL 2006	Joonis 3	Jooniseid 7	Mõõtkava M 1 : 1000	Töö nr DP-28-2005	Lehekülg