



# Kõrveküla alevikus asuva Lätte kinnistu osaline detailplaneering

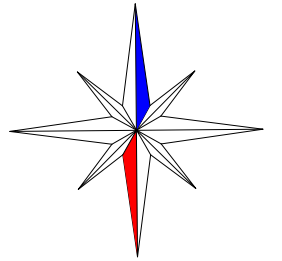

## PLANEERINGUALA KONTAKTVÖÖNDI FUNKTSIONAALSED SEOSD

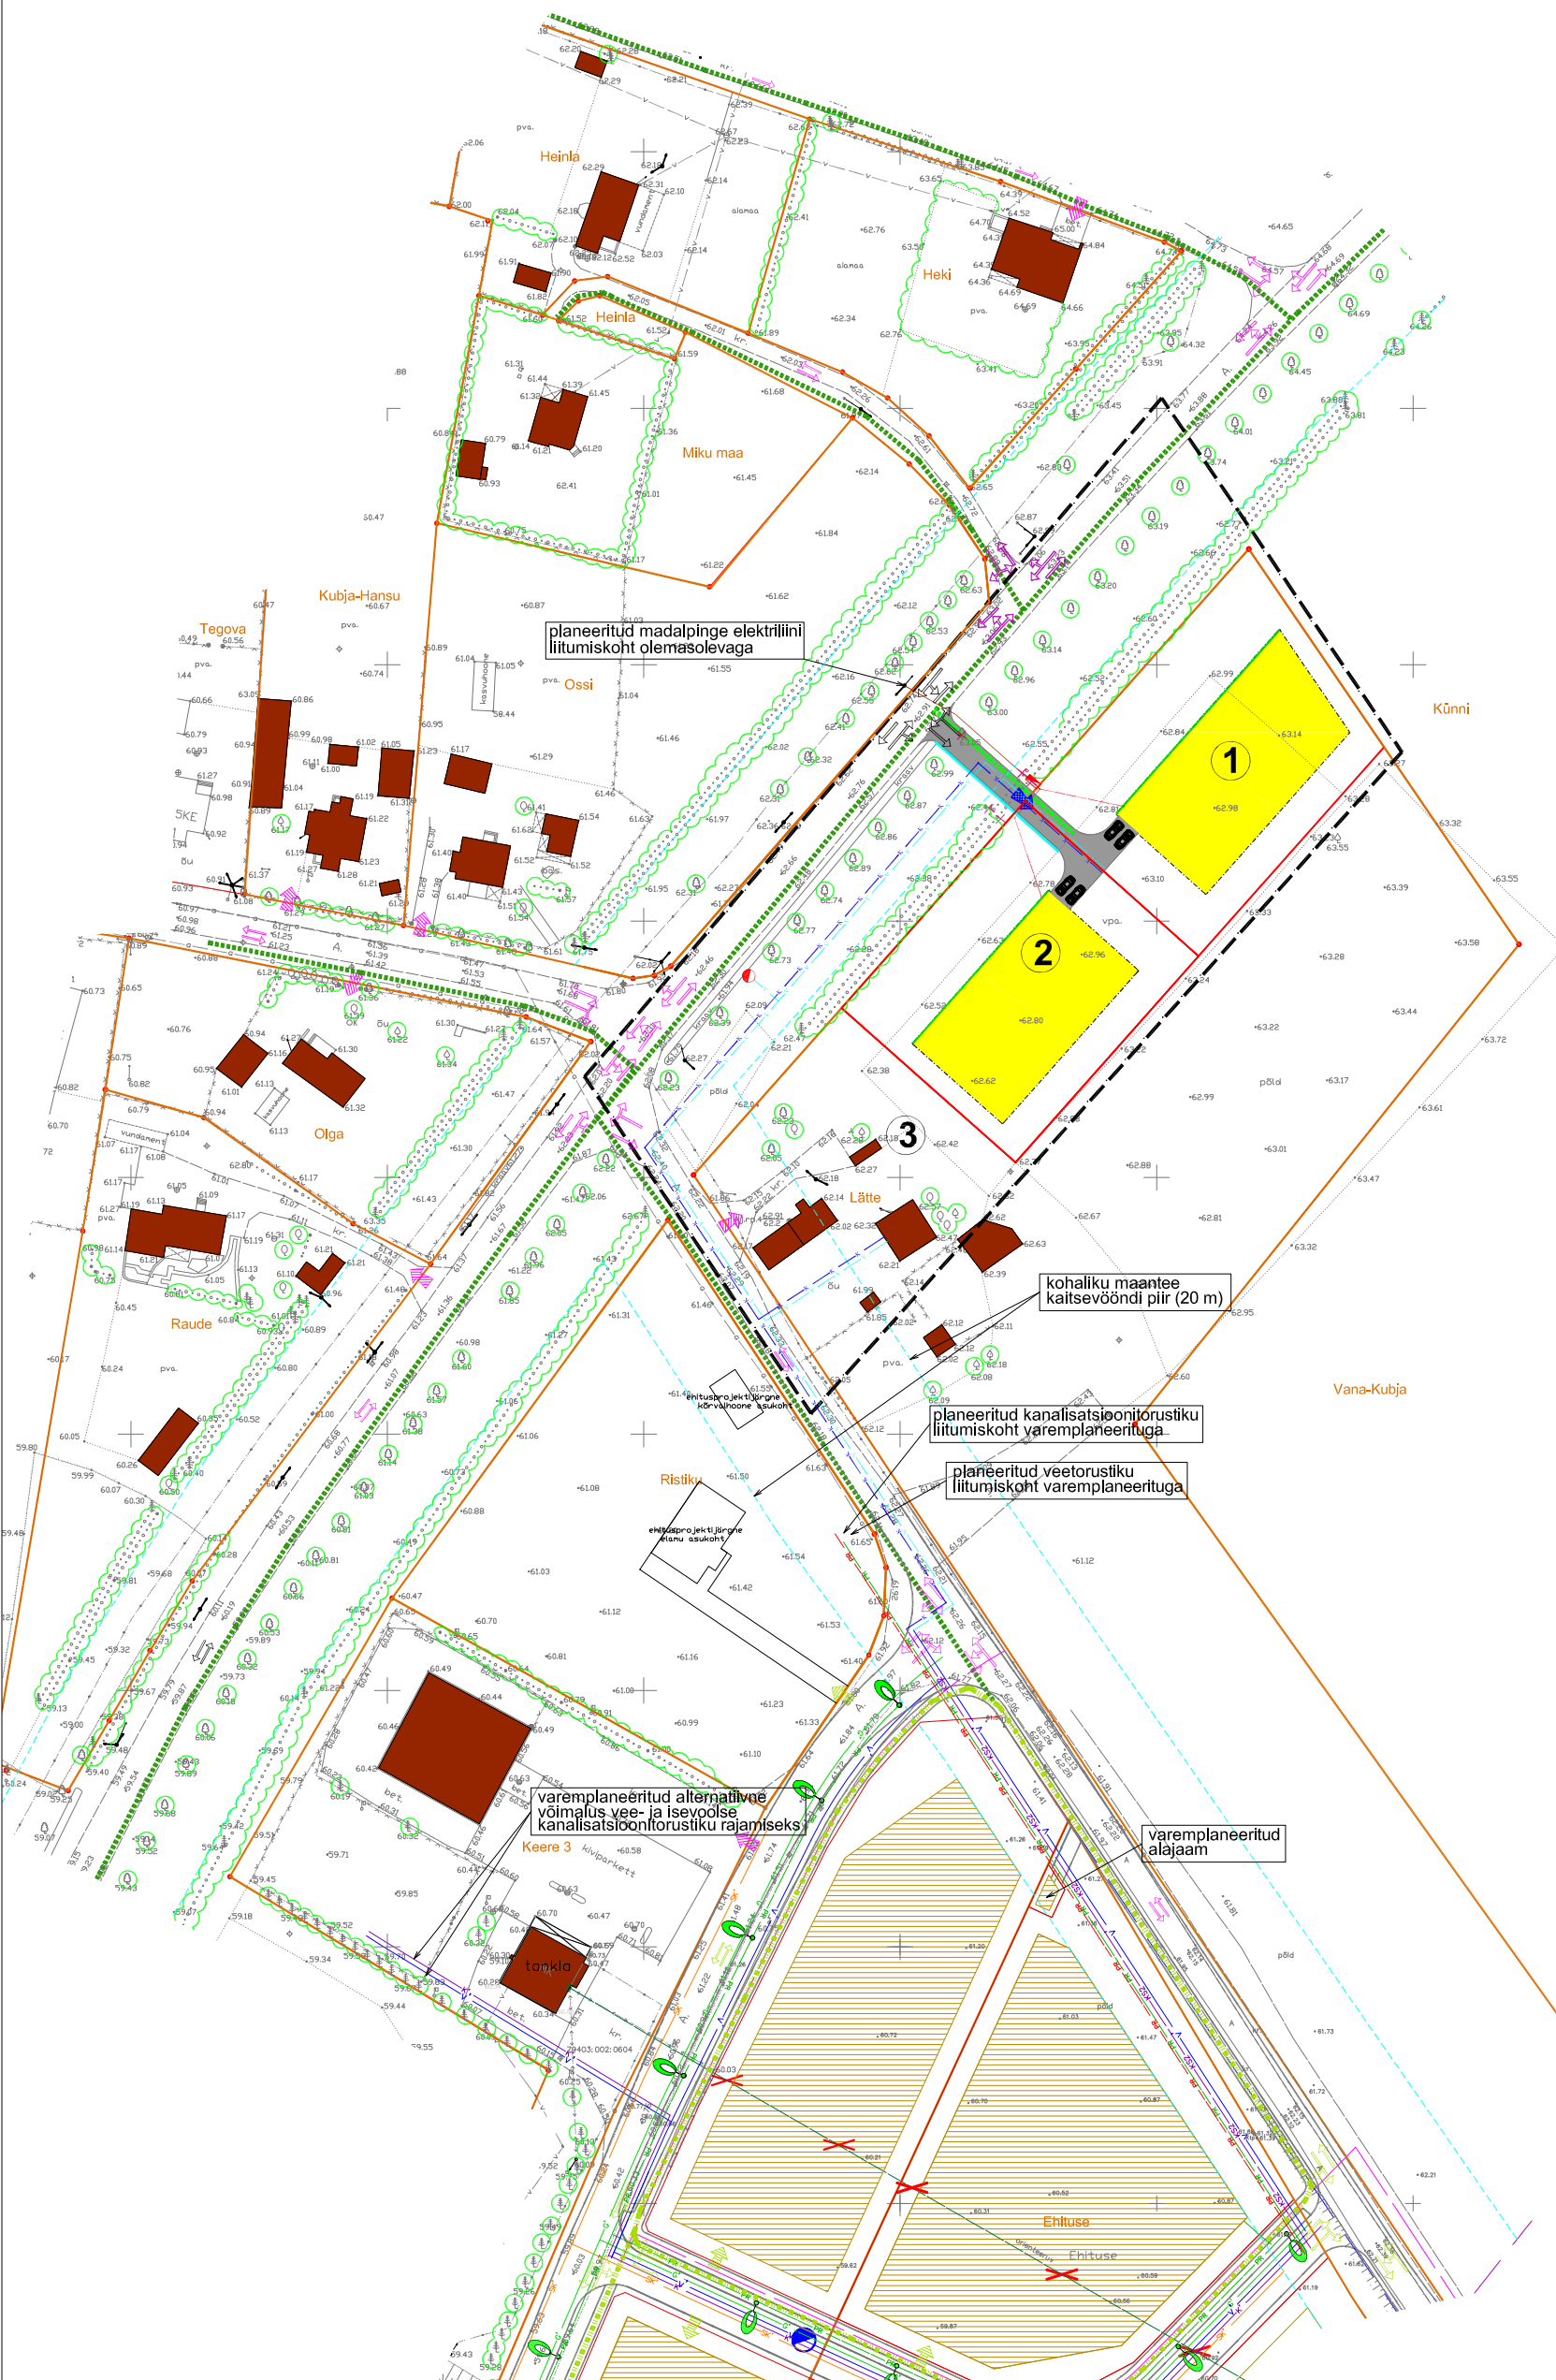

**Tingmärgid:**

	detailplaneeringuala piir
	olemasolev krundipiir
	varemplaneeritud krundipiir
	planeeritud krundipiir
	planeeritud kohustuslik ehtusjoon
	olemasolev/säiluv veetorustik
	olemasolev/säiluv kanalisatsioonitorustik
	olemasolev/säiluv gaasitorustik
	varemplaneeritud veetorustik
	varemplaneeritud isevoolne kanalisatsioonitorustik
	varemplaneeritud sadeveekanalisatsioonitorustik
	varemplaneeritud madalpinge elektrikaabel
	varemplaneeritud kõrgepinge elektrikaabel
	varemplaneeritud gaasitorustik
	varemplaneeritud telekommunikatsioonikaabel
	planeeritud veetorustik
	planeeritud isevoolne kanalisatsioonitorustik
	planeeritud madalpinge elektrilini
	planeeritud madalpinge elektrikaabel
	planeeritud rentsel
	olemasolevad/säiluvad jalakäijate liikumissuunad
	varemplaneeritud jalakäijate liikumissuunad
	planeeritud jalakäijate liikumissuunad
	olemasolev/säiluv hoone
	varemplaneeritud hoonestusala
	planeeritud hoonestusala
	planeeritud sissesõidutee
	olemasolev/säiluv kõrghaljastus
	varemplaneeritud tuletorje hüdrant
	planeeritud tuletorjehüdrant
	varemplaneeritud tänavavalgusti
	planeeritud elektriliitumiskilp
	planeeritud juurdepääs krundile
	varemplaneeritud juurdepääs krundile
	olemasolev/säiluv juurdepääs krundile
	olemasolevad/säiluvad sõidusuunad ja pöörded
	varemplaneeritud sõidusuunad ja pöörded
	planeeritud sõidusuunad ja pöörded
	varemplaneeritud likvideeritav objekt
	likvideeritav objekt