
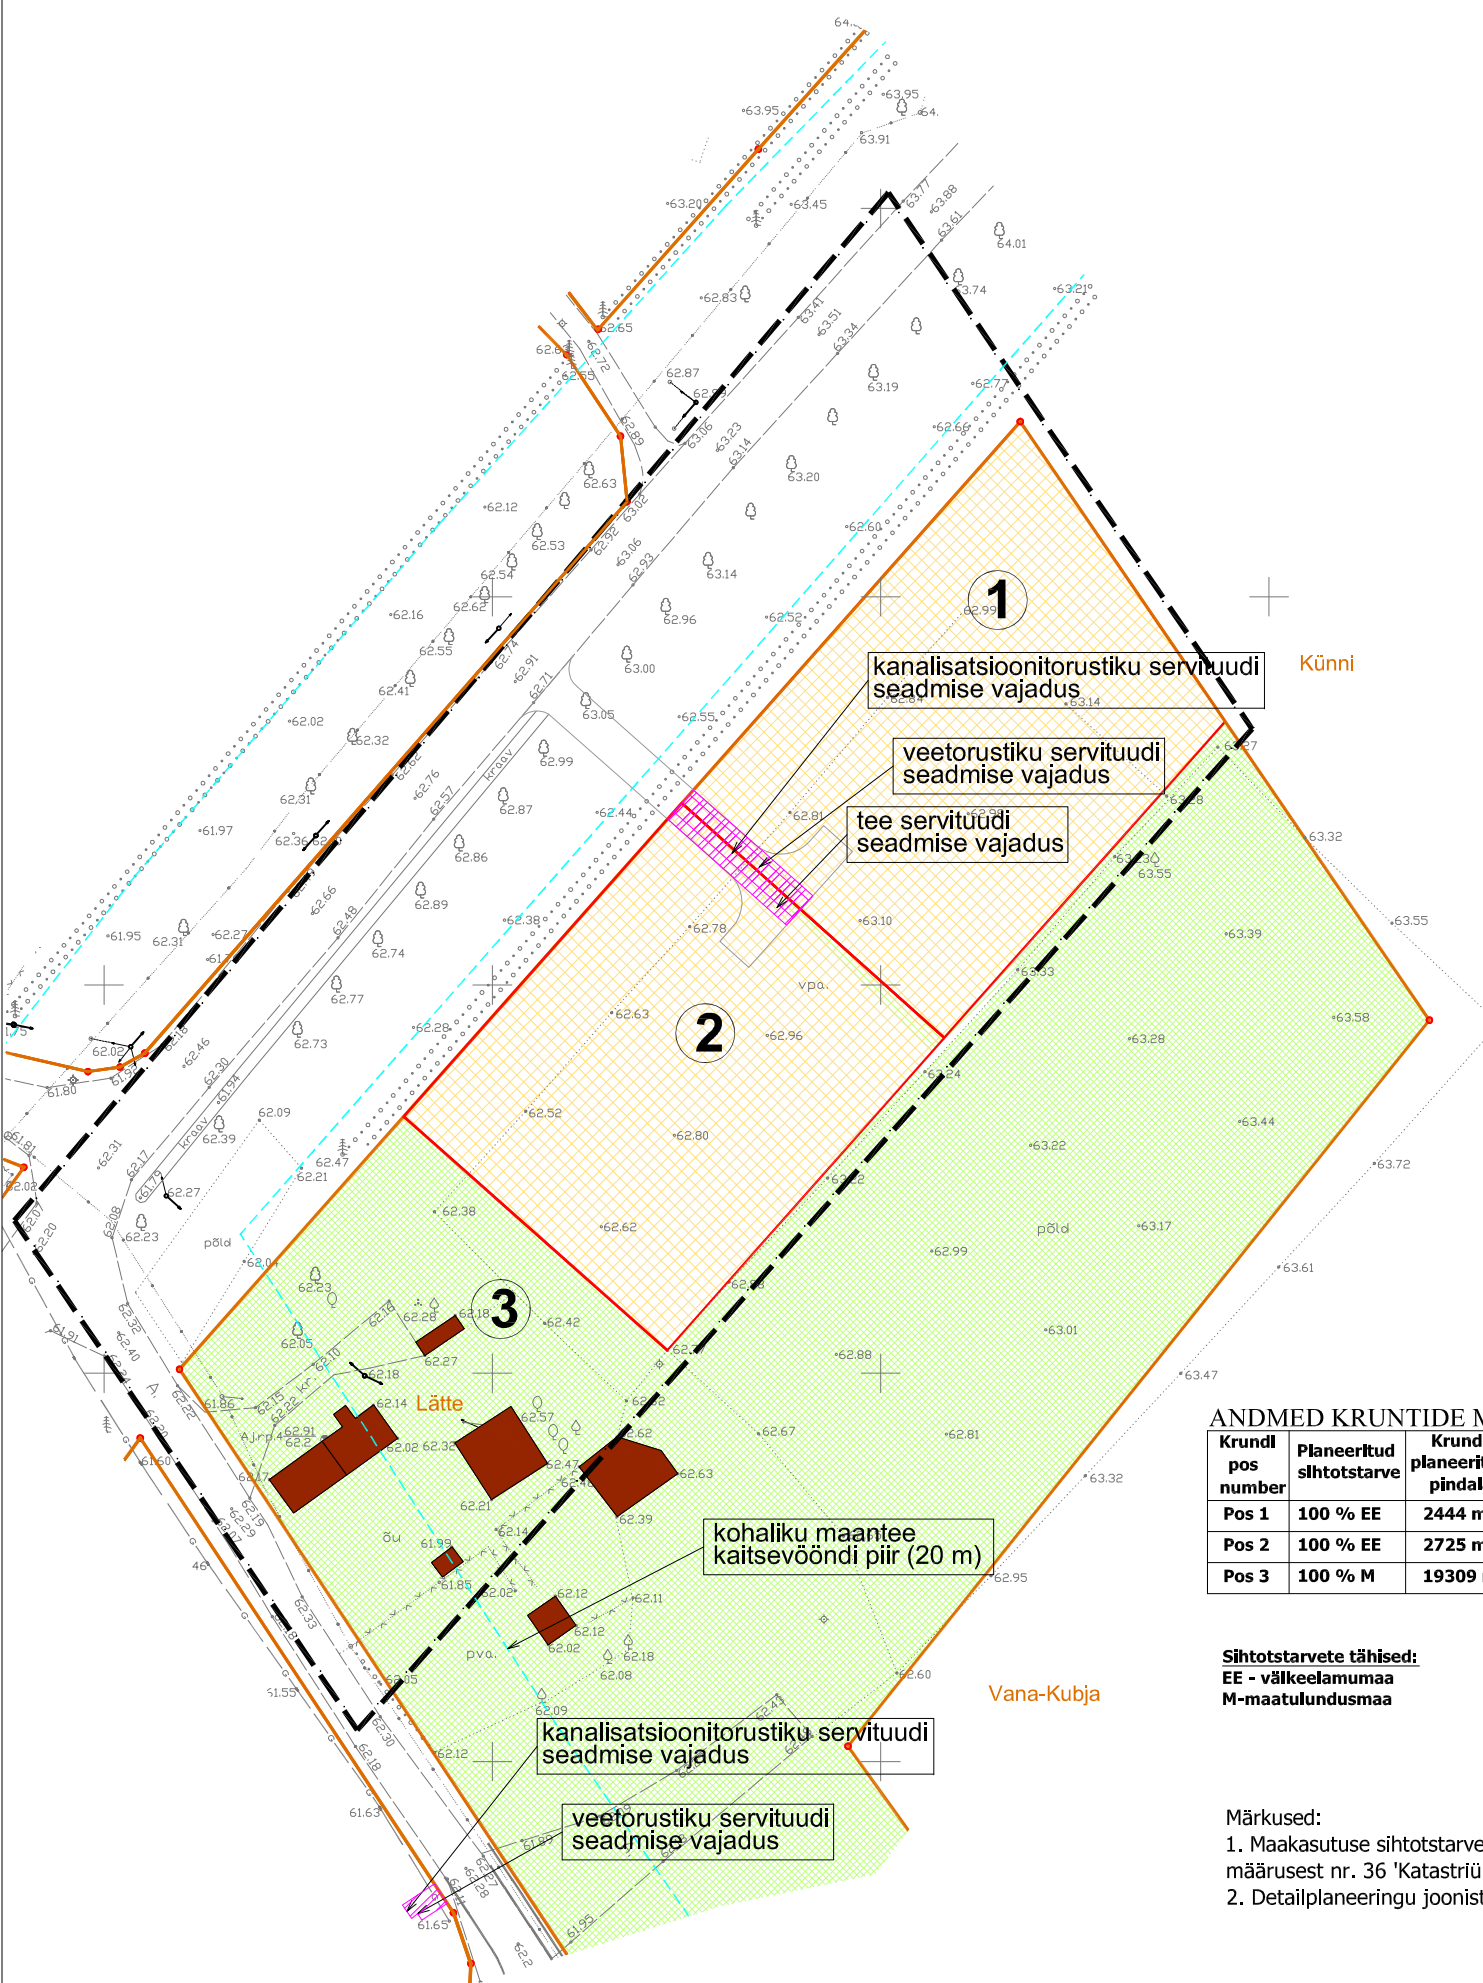


Kõrveküla alevikus asuva Lätte kinnistu osaline detailplaneering

PLANEERITUD MAAKASUTUS JA KITSENDUSED

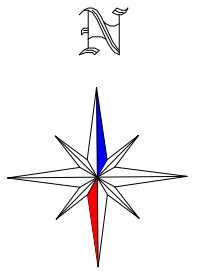

Tingmärgid:

- detailplaneeringuala piir
- olemasolev krundipiir
- planeeritud krundipiir
- olemasolev hoone
- planeeritud väikeelamumaa
- planeeritud maatulundusmaa
- servituudi seadmise vajadus

ANDMED KRUNTIDE MOODUSTAMISEKS

Krundi pos number	Planeeritud sihtotstarve	Krundi planeeritud pindala	Moodustatakse kinnistu(te)st	Osade suurus	Osade senine sihtotstarve
Pos 1	100 % EE	2444 m ²	Lätte	+2444 m ²	M 100%
Pos 2	100 % EE	2725 m ²	Lätte	+2725 m ²	M 100%
Pos 3	100 % M	19309 m ²	Lätte	-5169 m ²	M 100%

Sihtotstarvete tähised:
EE - väikeelamumaa
M - maatulundusmaa

Märkused:

- Maakasutuse sihtotstarvete esitamisel on lähtutud Vabariigi Valitsuse 24. jaanuari 1995. a. määrusest nr. 36 'Katastriüksuse sihtotstarvete liigid ja nende määramise alused'.
- Detailplaneeringu jooniste juurde kuulub detailplaneeringu seletuskiri.

oü BROM
Planeeringud
 Võru 3
 50111 Tartu
 Reg nr. 10009077
 Tel: 07 427 185
 Faks: 07 331 042
 E-post: bromm@hotmail.ee

Juhataja
 Aapo Neemre
 Planeerija
 Jane Asper

Planeeringu koostamisest huvitatud isik Raivo Harak					
Töö nimetus Kõrveküla alevikus asuva Lätte kinnistu osaline detailplaneering					
Joonise nimetus PLANEERITUD MAAKASUTUS JA KITSENDUSED					
Kuupäev APRILL 2006	Joonis 5	Jooniseid 7	Mõõtkava M 1 : 1000	Töö nr DP-28-2005	Lehekülg