


Kõrvküla alevikus asuva Lätte kinnistu osaline detailplaneering

TEHNOVÕRKUDE PLANEERING

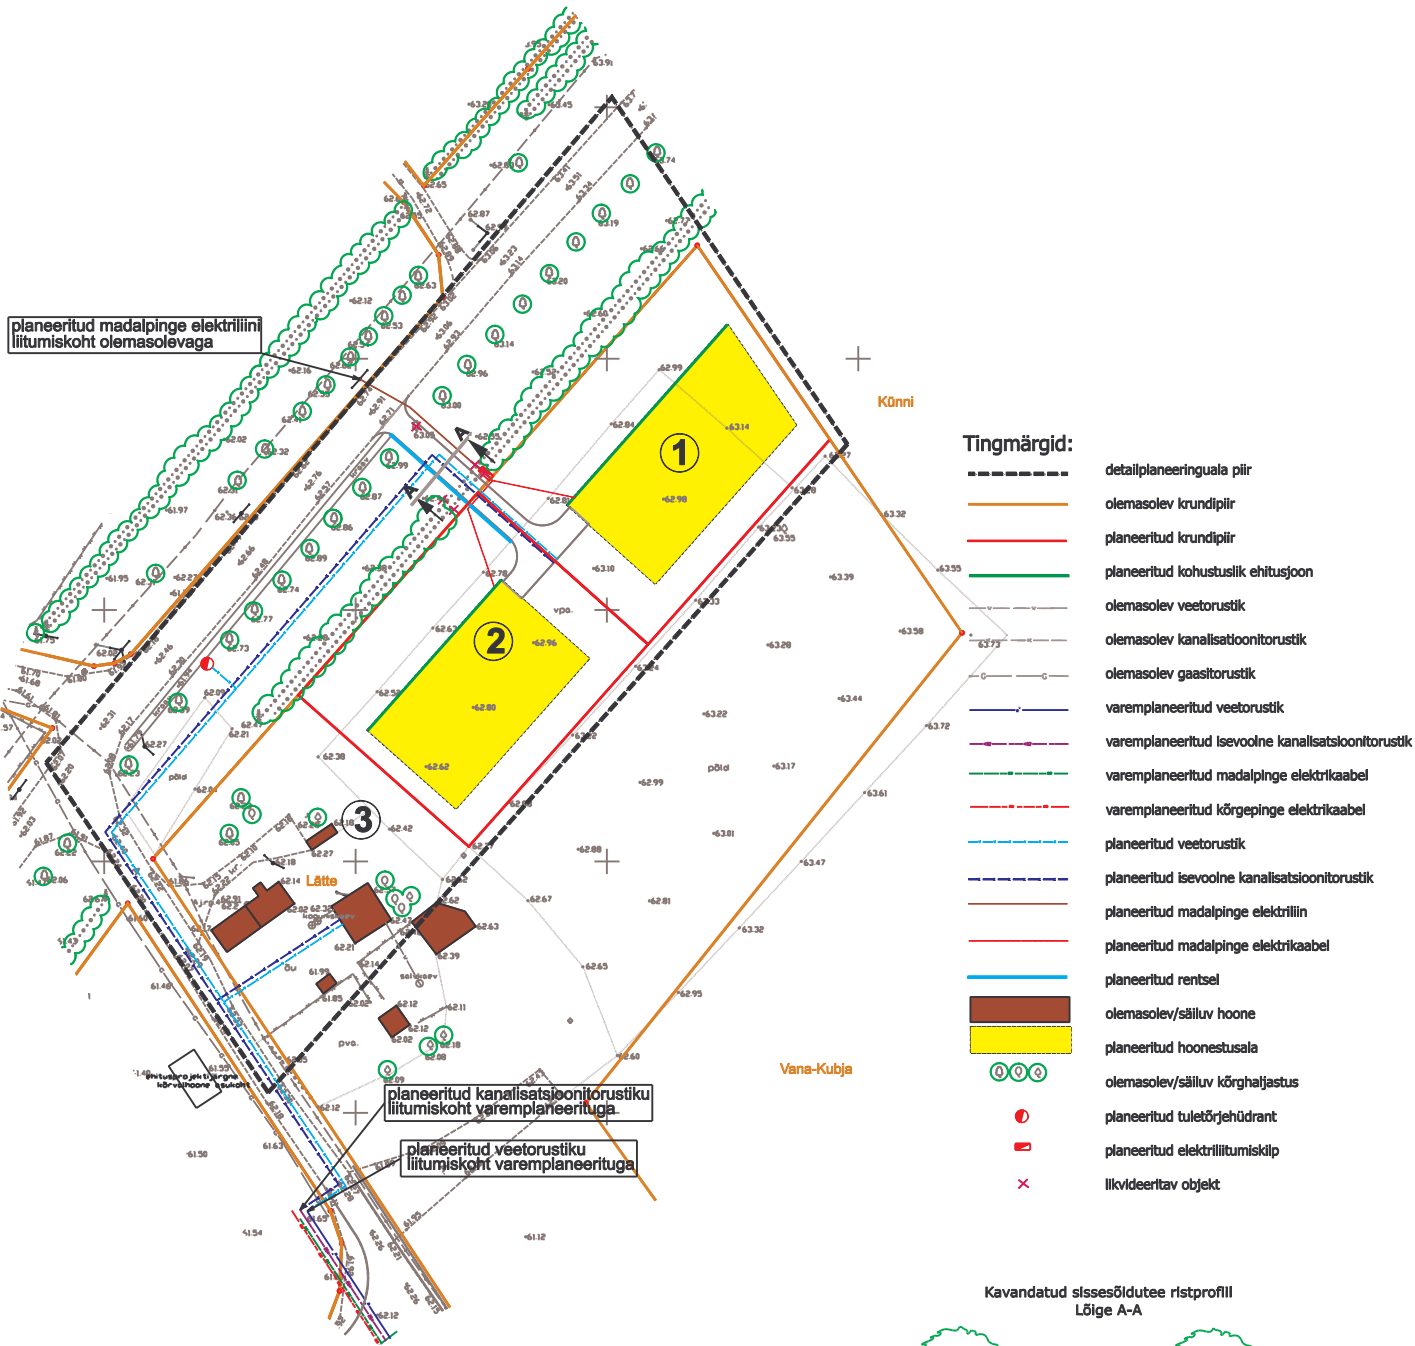


planeeritud madalpinge elektriliini liitumiskoht olemasolevaga

planeeritud kanalisatsioonitorustiku liitumiskoht varemplaneerituga

planeeritud veetorstiku liitumiskoht varemplaneerituga

Kavandatud sissesõidute ristprofiil Lõige A-A

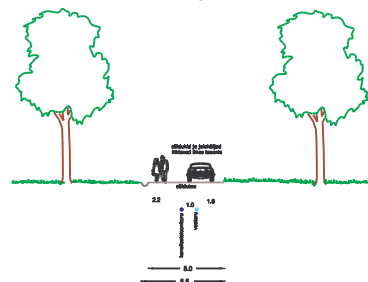

KOOSKÕLASTUSE ÄRAKIRI:

LÕUNA-EESTI PÄÄSTEKESKUS
INSENERTEHNLINE BÜROO
juhtivinspektor Peeter Kaitsa
Visioonid seletuskäik p.3.7.1
/allkiri/

Märkused:

- Geodeetiline alusplaan M 1:500 on koostatud OÜ Brom Maamõetmine poolt jaanuaris 2004 (litsents nr. EG 10009077-0001; 04.04.2003), tõe nr. I-100. Koordinaadid L-EST' 97 süsteemis. Kõrgused Balti 1977.a.süsteemis.
- Kruntidele positsiooninumbritega 1 ja 2 planeeritud saivkaev ja roovee kogumismahutid on kasutuses seni, kuni ehitatakse välja ühisveetorstik ja ühiskanalisatsioonitorustik nende kruntideni.
- Detailplaneeringu jooniste juurde kuulub detailplaneeringu seletuskiri.

	Viisu 3 Planeeringud Reg nr. 10009077	Tel: 7 427 185 Faks: 7 331 042 E-post: brom@brom.ee	Planeeringu koostamisest hõlmatud objekt Raivo Harak 188 nimetus Kõrvküla alevikus asuva Lätte kinnistu osaline detailplaneering				
	Juhataja Arpo Neemre Planeerija Jone Asper	Joonise nimetus TEHNOVÕRKUDE PLANEERING	Ristprofiil APRILL 2006	Joonise number 6	Mõõnemeetrid 7	Mõõnemaas M 1 : 500	188 nr DP-28-2005