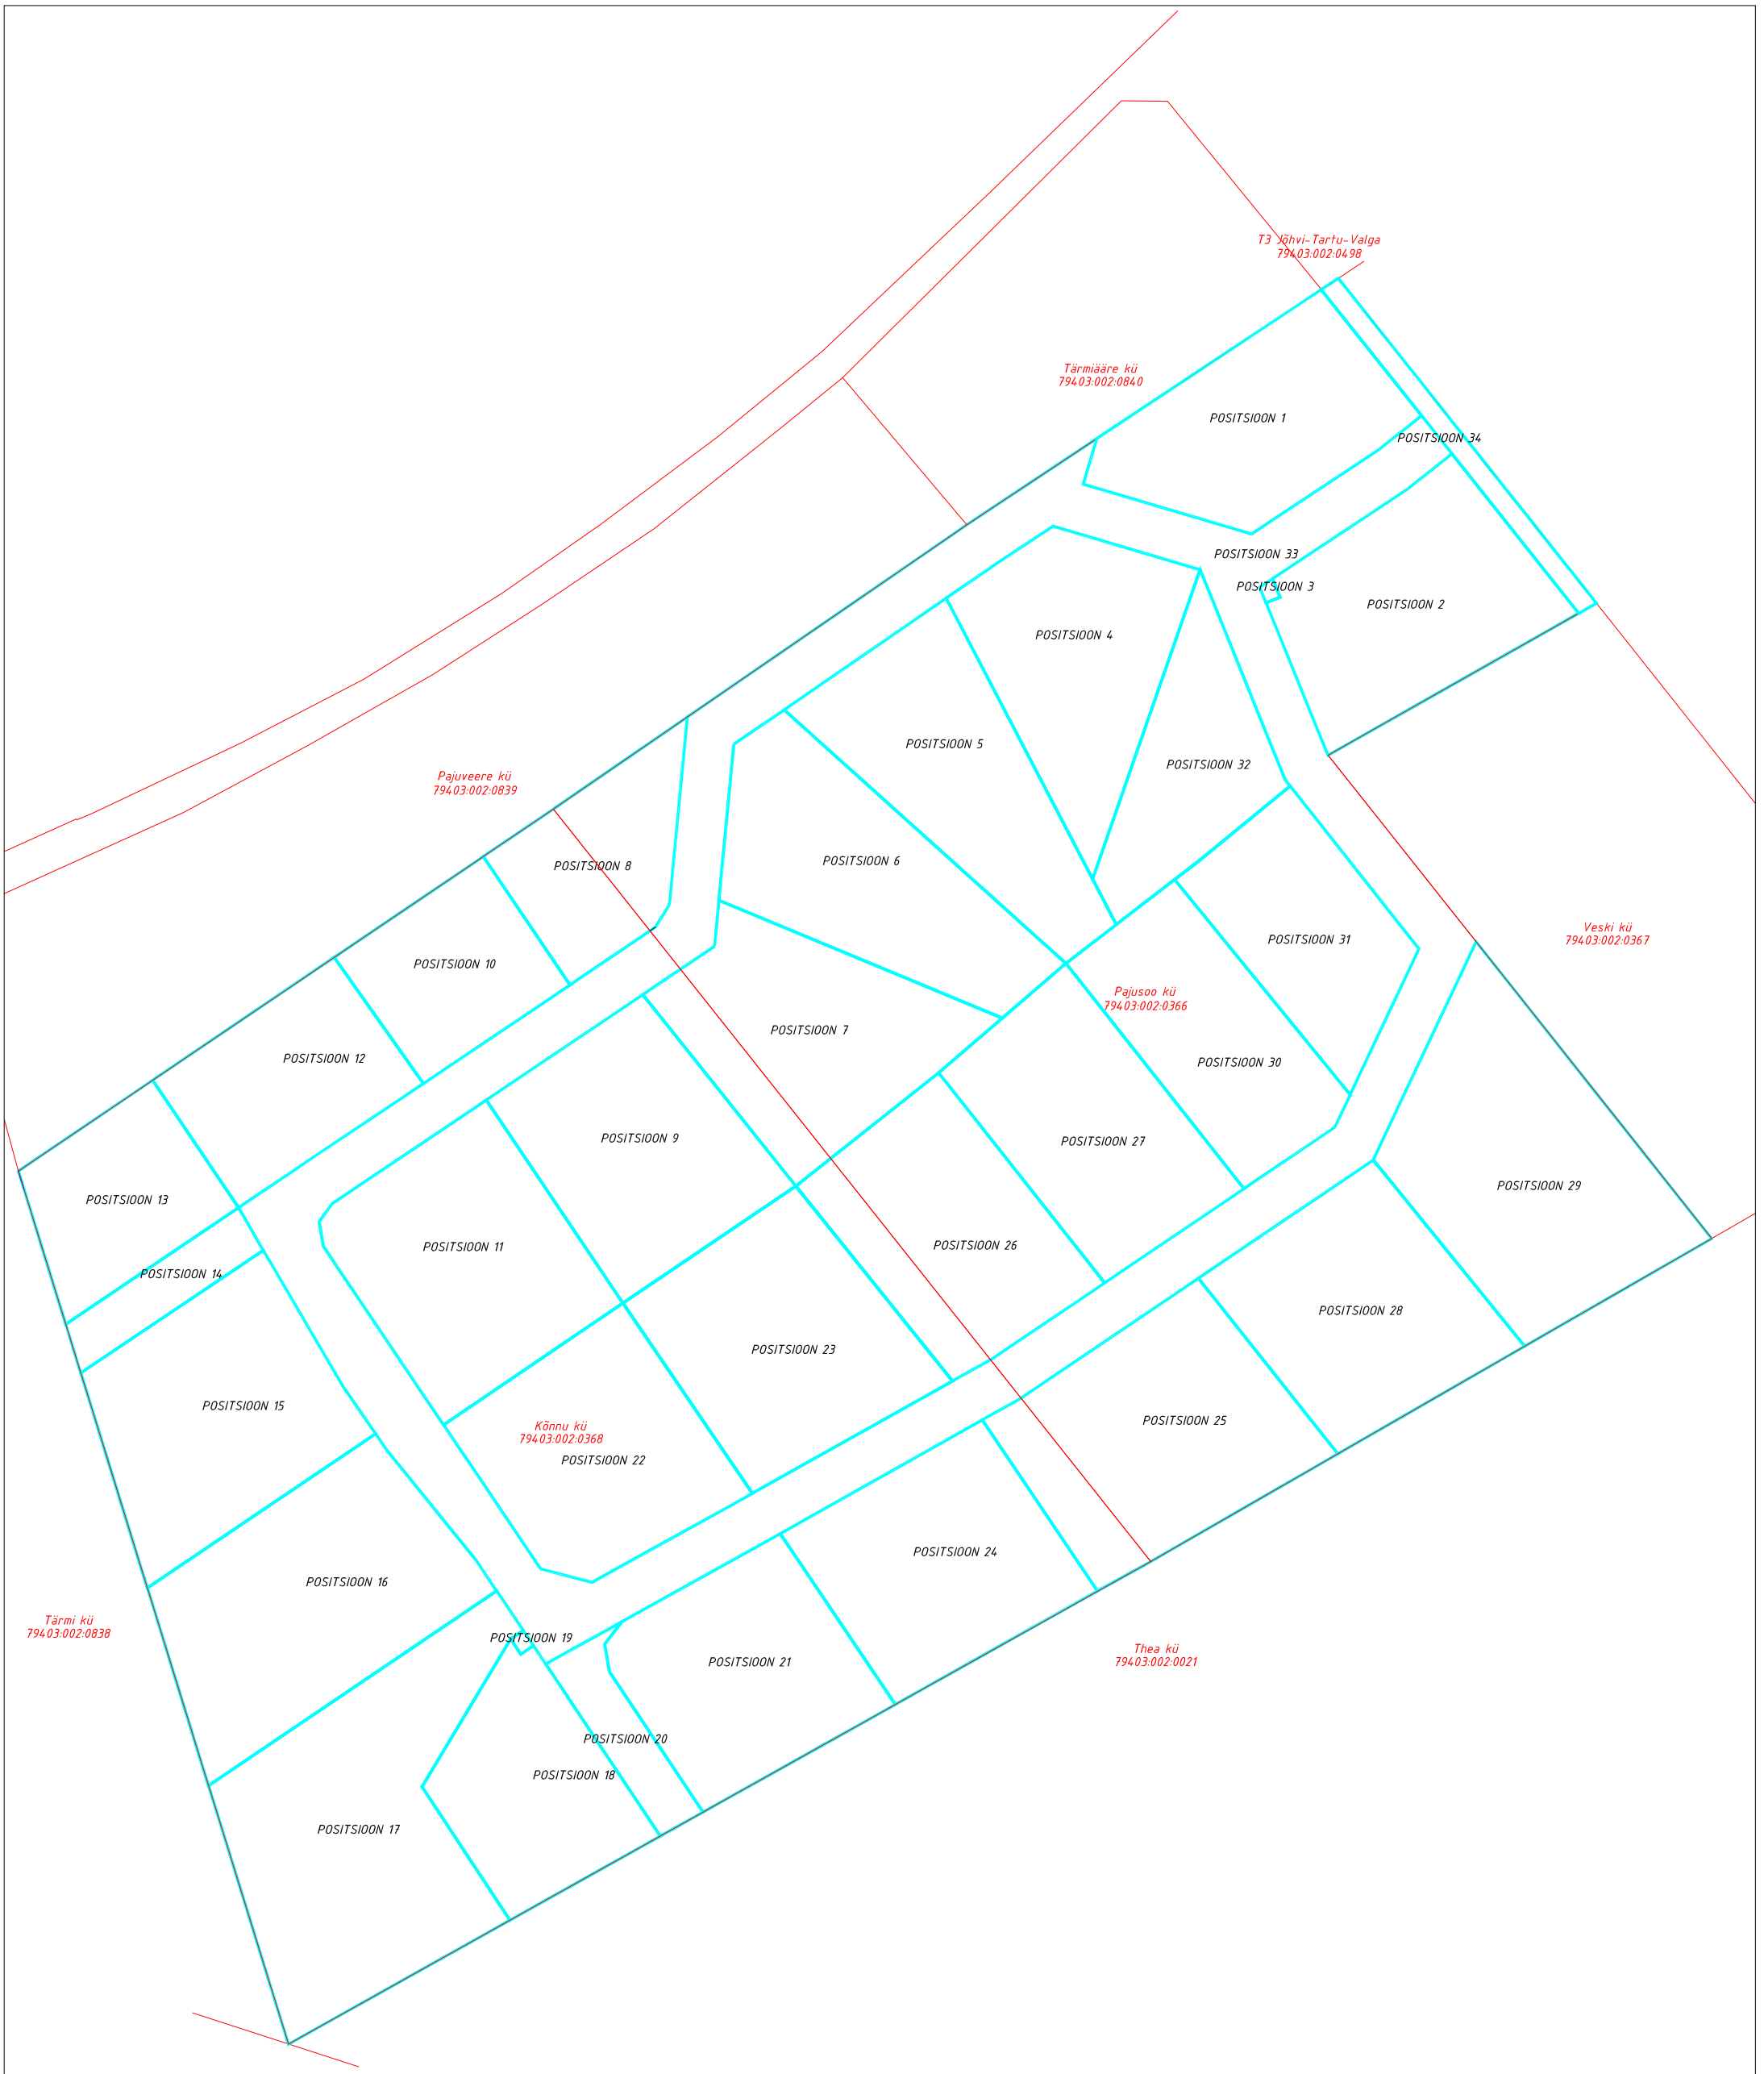

VIIKON	VIIKON OÜ Õpetaja 9 Tartu 51003 tiinakuusepuu@hot.ee					Huvitatud isik: OÜ Ülenurme Investeeringud		
Töö nimetus:	TILA KÜLAS ASUVATE KÕNNU, PAJUSOO JA VESKI MAAÜKSUSTE DETAILPLANEERING					Juhataja: Rein Mirka Allkiri:	Projektijuht: Tiina Kuusepuu Allkiri:	
Joonise nimetus:	AADRESSI ETTEPANEK							
Joonis nr.	7	Mõõt	1:2000	Kuupäev:	Veebruar 2008	Töö nr:	DP05-015	Lehekülg: