









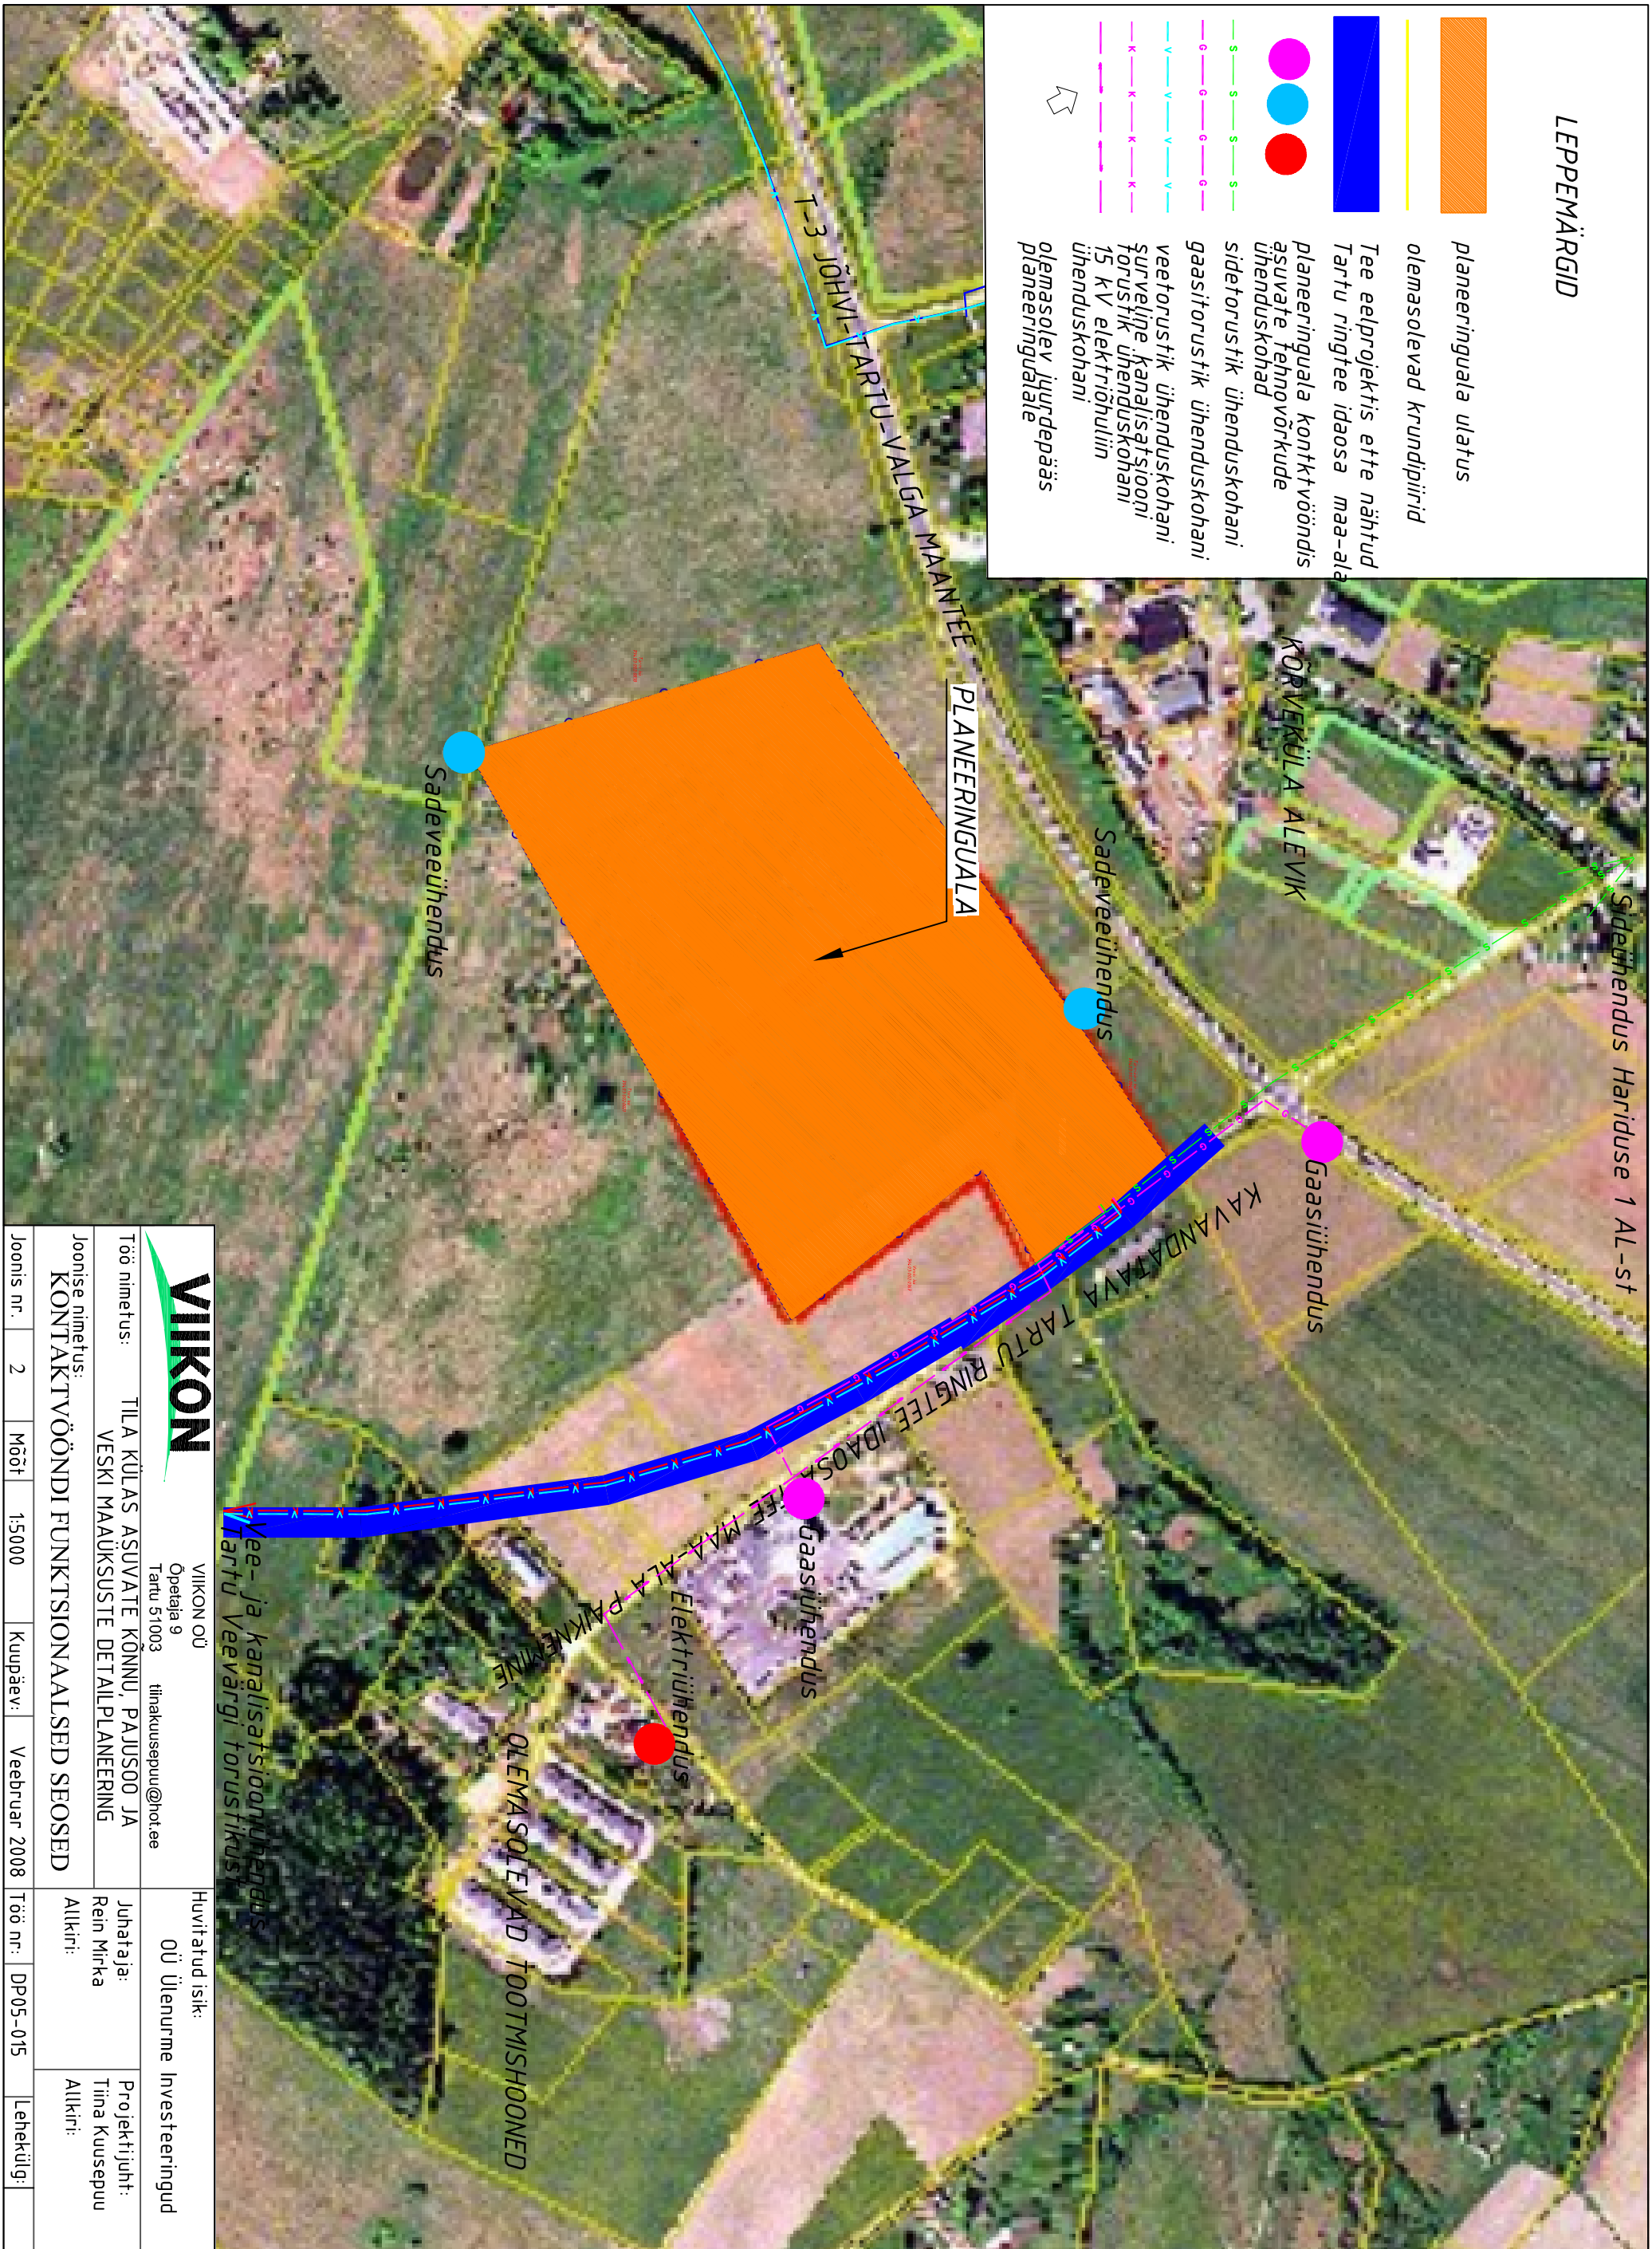


LEPPEMÄRGID

-  planeeringuala ulatus
-  olemasolevad krundipiirid
-  Tee eelprojekti ette nähtud Tartu ringtee idaosa maa-ala
-  planeeringuala kontkivööndis asuvate tehnovõrkude ühenduskohad
-  sidekorustik ühenduskohani
-  gaasitorustik ühenduskohani
-  veetorustik ühenduskohani
-  surveilme kanalisatsiooniforustik ühenduskohani
-  15 kV elektrivõrgu ühenduskohani
-  olemasolev juurdepääs planeeringualale



VIIKON		VIIKON OÜ		Huvitatud isik:	
Opetaja 9 Tartu 51003		tlnakuusepuu@hotmail.ee		OÜ Ülenurme Investeeringud	
Töö nimetus:	TILA KÜLAS ASUVATE KÖNNU, PAJUSOO JA VESKI MAALÜKSUSTE DETAILPLANEERING	Juhataja:	Rein Mirka	Projekti juht:	Tiina Kuusepuu
Joonise nimetus:	KONTAKTIVÖÖNDI FUNKTSIONAALSSED SEOSSED	Allkiri:		Allkiri:	
Joonis nr.	2	Mööti	15000	Kuupäev:	Veebruar 2008
		Töö nr.:	DP05-015	Lehekülg:	