
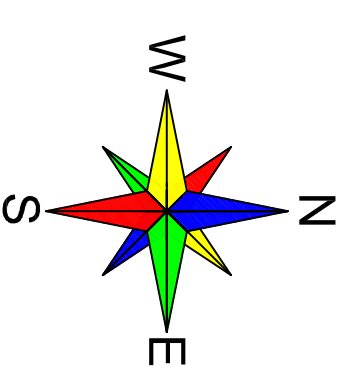


# TOLMU MAAÜKSUSE (kü tunnus 79401:006:0015) DETAILPLANEERING SITUATIONISKEEM

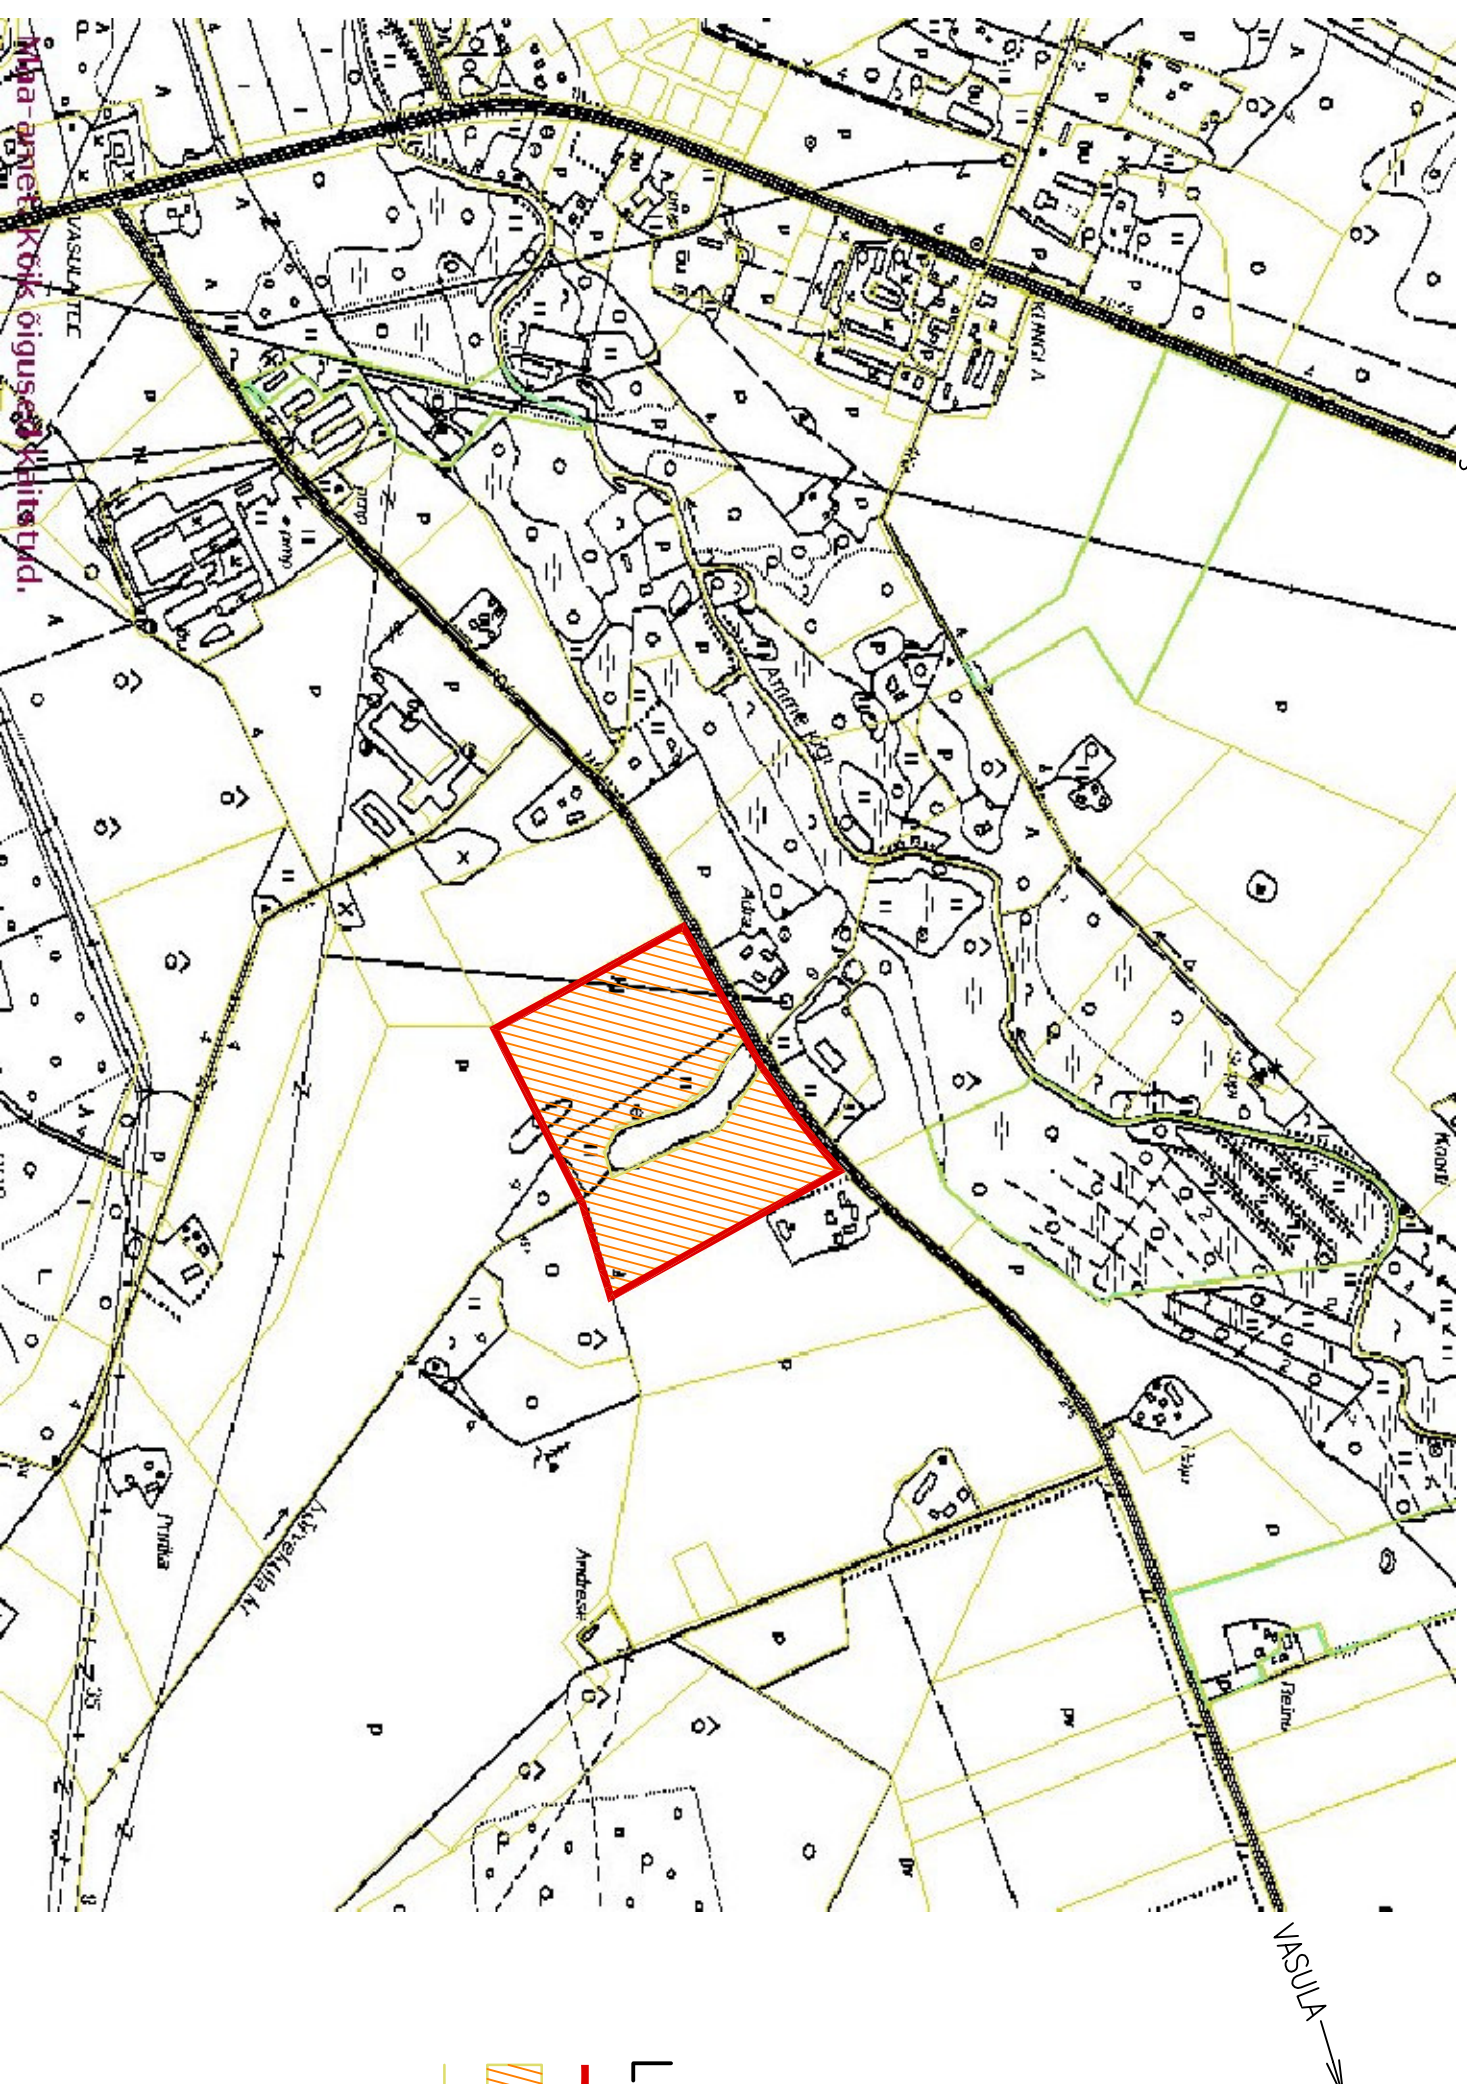

- LEPPEMÄRGID**
- PLANEERITAVA ALA PIIR
  - TOLMU MAAÜKSUS (kü tunnus 79401:006:0015)
  - KRUNDIPIIR

<b>INSENERIBÜROO</b>			
URIMÄÄS NUGUNI			
TURU 30, 51013 TARTU. TEL. 7 303 735			
KOOSTAS	K. HABICHT	09.2006	
OÜ KODUVALL		TARTU MAAKOND TARTU VALD	STADIUM
		VASULA KÜLA	LEHT
		Tolmu maaüksuse (kü tunnus 79401:006:0015) detailplaneering	LEHTI
SITUATIONISKEEM			DP
M 1:10000			1
			8
			IB 25/2006