



TOLMU MAADÜKSUSE (kü tunnus 79401:006:0015) DETAILPLANEERING

SOOVITUSLIKUD PIIRETE TÛÜBID

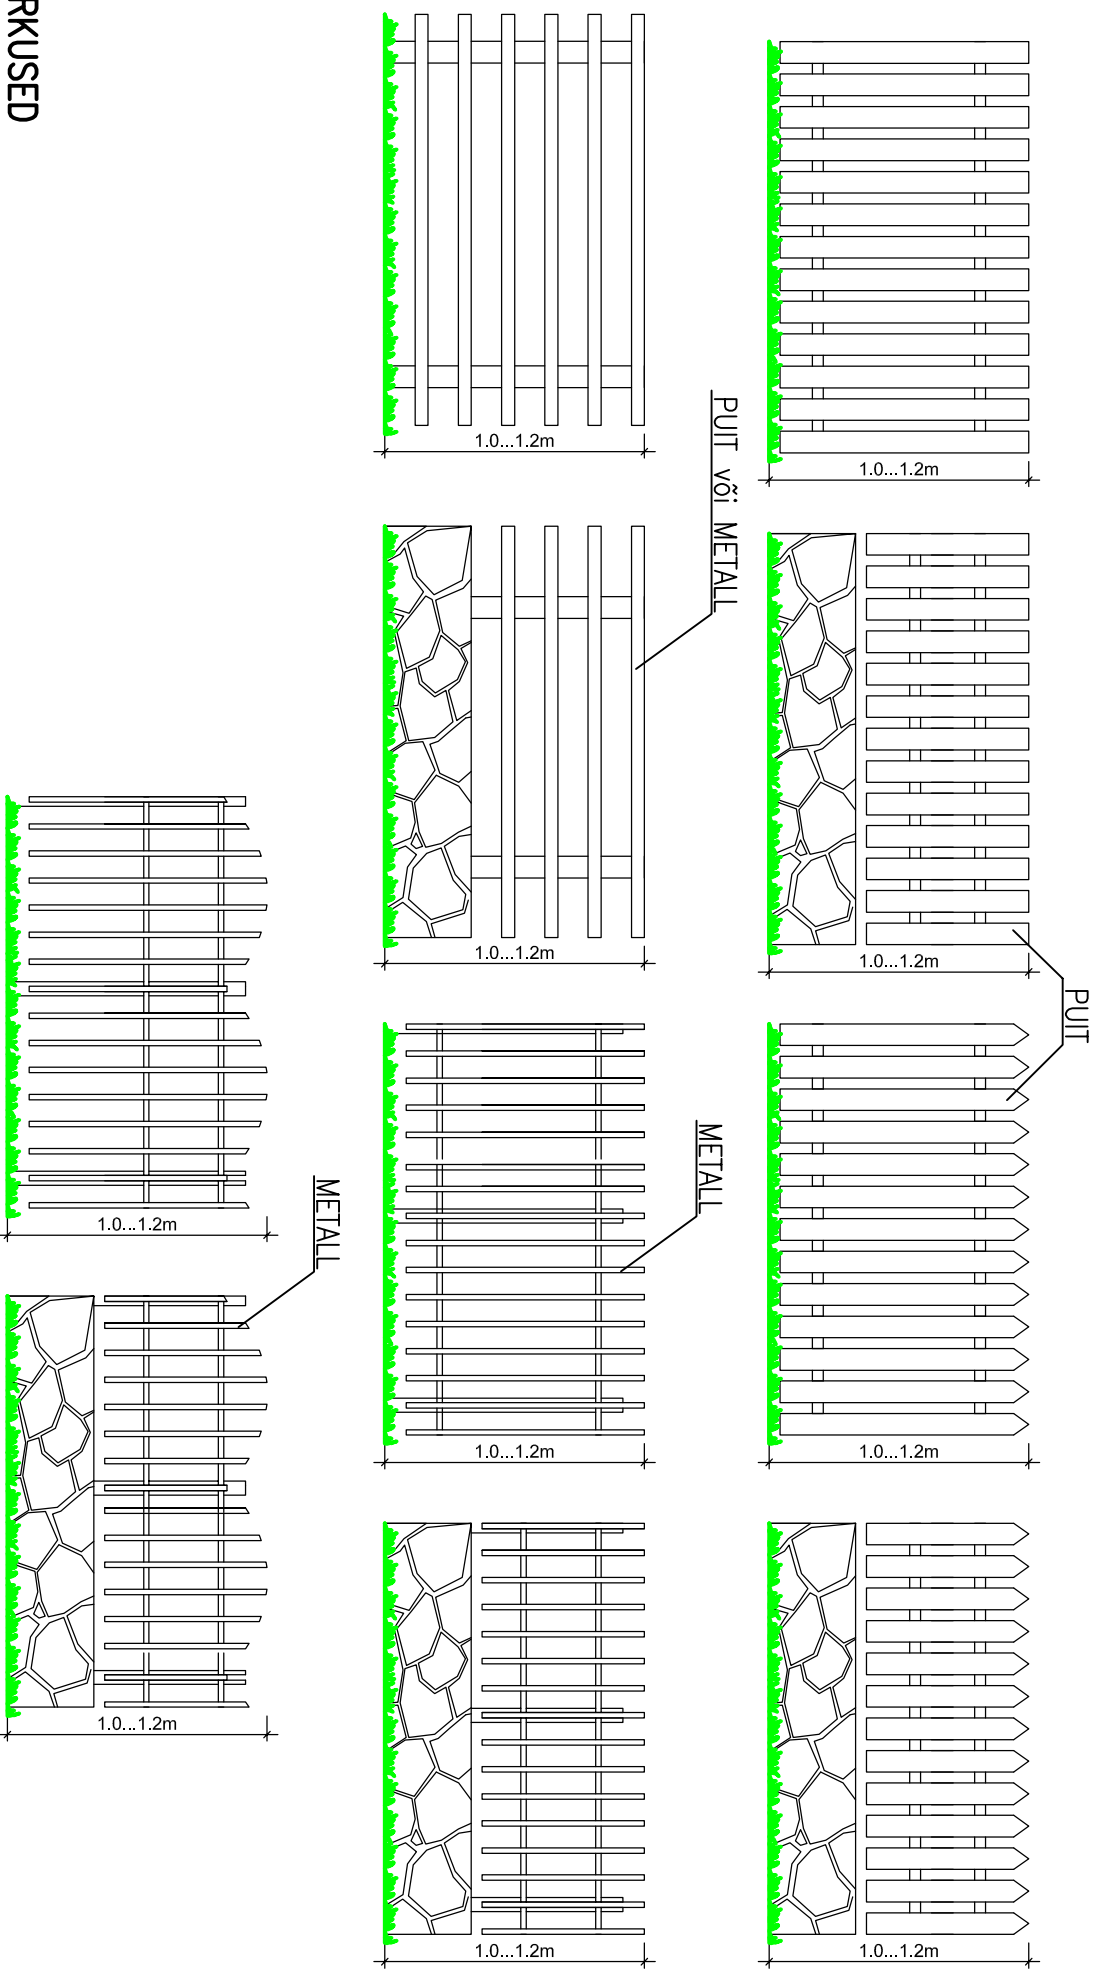

MÄRKUSED

1. Käesolev joonis näitab ära tänapäeva külgnevate piirete soovituslikud tüübid.
2. Piirde välimine külj peab paiknema krundipiiril.
3. Piirde materjal, värvus ja tüüp peab sobima hoone iseloomuga.
4. Materjalina kasutada pütu, metalli ning sokkiosas maakivi vrn looduslikku kivi.
5. Piirde kõrgus on ette nähtud vahemikus 1,0...1,2m.
6. Käesoleva joonise lahutamatu kaasosa on Tolmu maadüksuse (kü tunnus 79401:006:0015) detailplaneeringu seletuskiri, mida nagu ka antud joonist pole ette nähtud kasutada iseseisva materjalina.

 INSENERIBÜROO UURIMINE, NÕUKOGU TURU 30, 51013 TARTU, TEL. 7 303 735		OÜ KODUVALL	
TARTU MAAKOND TARTU VALD VASULA KÜLA		STADIUM	LEHT
KOOSTAS K. HABICHT	09.2006	DP	8
Tolmu maadüksuse (kü tunnus 79401:006:0015) detailplaneering		LEHT	8
SOOVITUSLIKUD PIIRETE TÛÜBID M 1:25		IB 25/2006	