


# Tila küla Päeva maaüksuse (kü tunnus 79403:002:0349) detailplaneering


## PÕHIJONIS

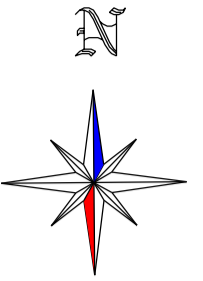

### ANDMED PLANEERITAVATE KRUNTIDE KOHTA

|  |                     |                    |
|--|---------------------|--------------------|
| Krundi positsiooninumber                         | 1                   | 2                  |
| Krundi aadressi ettepanek                        | Päeva               | Päevatee           |
| Krundi planeeritud pindala                       | 3982 m <sup>2</sup> | 942 m <sup>2</sup> |
| Planeeritud sihtotstarve                         | EE 100%             | L 100%             |
| Hoonete suurim lubatud arv krundil               | 2                   | -                  |
| Hoonete suurim lubatud ehitusalune pindala       | 950 m <sup>2</sup>  | -                  |
| Hoonete lubatud korruselisus                     | kuni 2              | -                  |
| Hoonete suurim lubatud kõrgus maapinnast         | 9 m                 | -                  |
| Ridaelamu suurim ja vähim lubatud absoluutkõrgus |                     |                    |
| 4-boksilisel                                     | 67.45/63.60         | -                  |
| 8-boksilisel                                     | 97.00/63.60         | -                  |
| Lubatud katusekalde vahemik                      | 15 -30°             | -                  |

Sihtotstarvete tähised:  
EE - väikeelamumaa  
L-transpordimaa

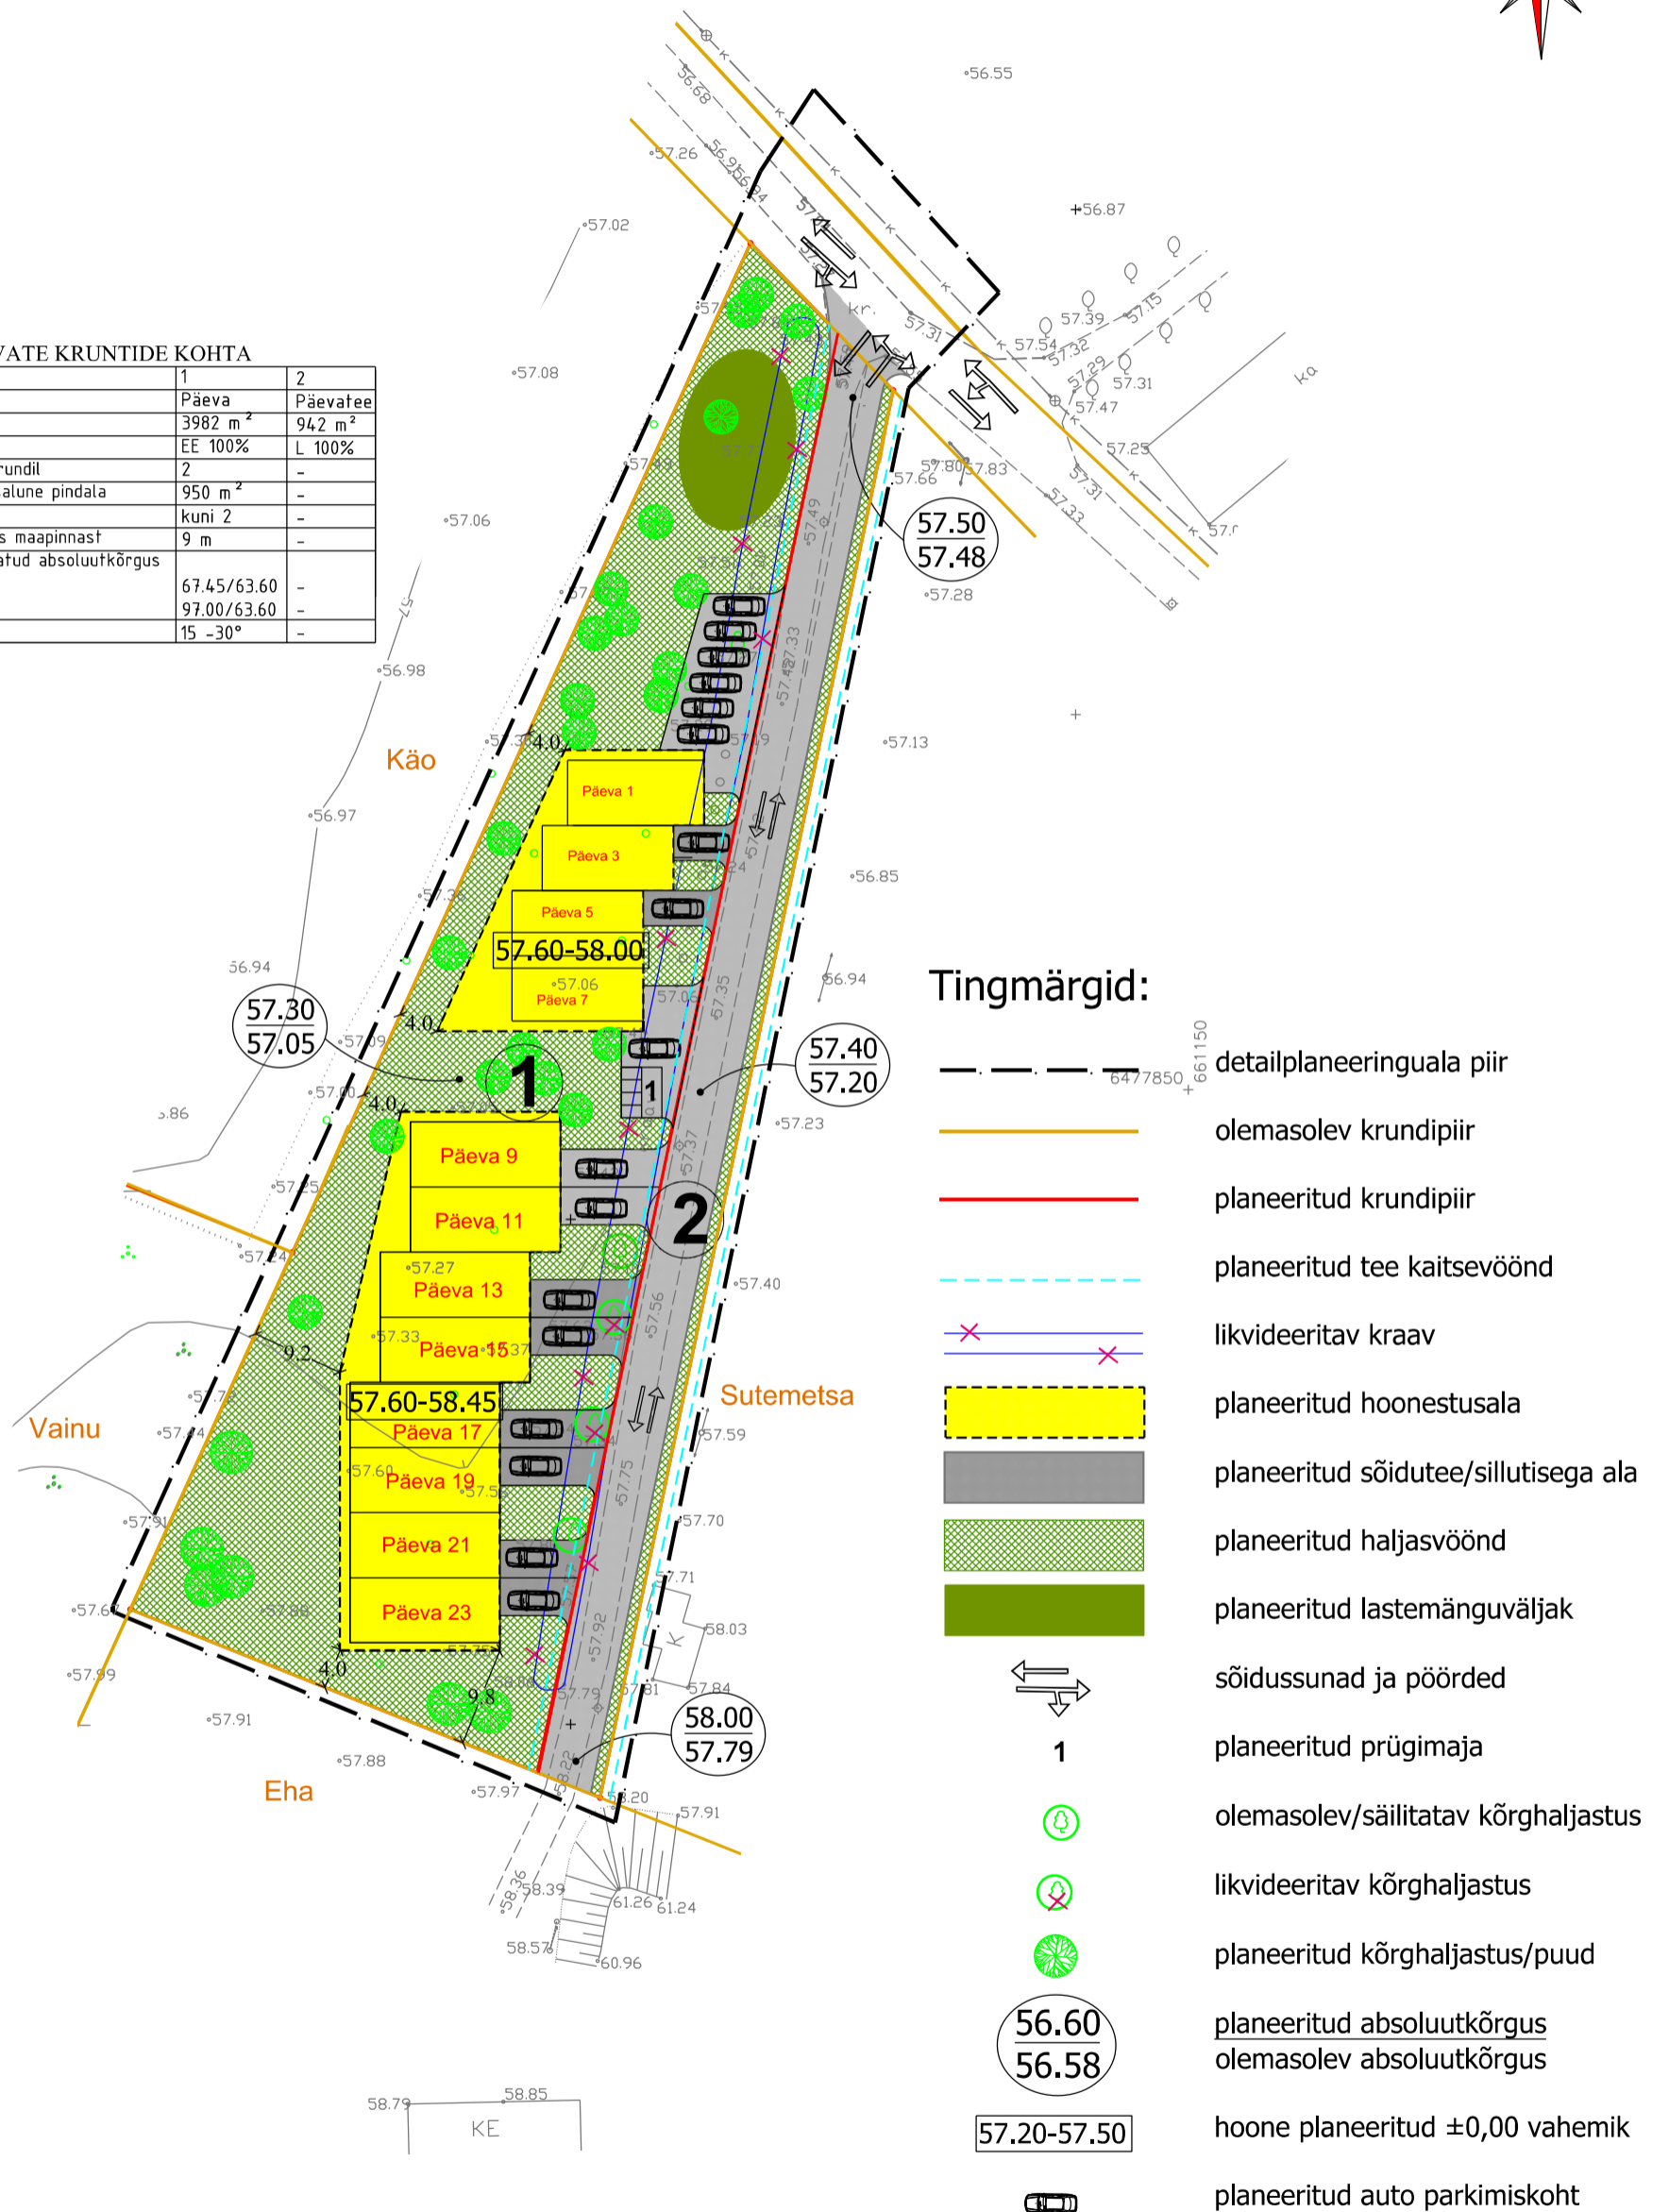

### Tingmärgid:

- detailplaneeringuala piir
- olemasolev krundipiir
- planeeritud krundipiir
- planeeritud tee kaitsevöönd
- likvideeritav kraav
- planeeritud hoonestusala
- planeeritud sõidutee/sillutisega ala
- planeeritud haljasvöönd
- planeeritud lastemänguväljak
- sõidussunad ja pöörded
- planeeritud prügimaja
- olemasolev/säilitatav kõrghaljastus
- likvideeritav kõrghaljastus
- planeeritud kõrghaljastus/puud
- planeeritud absoluutkõrgus  
olemasolev absoluutkõrgus
- hoone planeeritud ±0,00 vahemik
- planeeritud auto parkimiskoht

### Märkused:

1. Geodeetiline alusplaan M 1:500 on koostatud OÜ Brom Maamõõtmine poolt 09.01.2006 (litsentsi nr. EG 10009077-0001; 04.04.2003), töö nr. G-237. Koordinaadid L-EST' 97 süsteemis. Kõrgused Balti süsteemis.

2. Maakasutuse sihtotstarvete esitamisel on lähtutud Vabariigi Valitsuse 24. jaanuari 1995. a. määrusest nr. 36 'Katastriüksuse sihtotstarvete liigid ja nende määramise alused'.

3. Detailplaneeringu jooniste juurde kuulub detailplaneeringu seletuskiri.

Päeva 21 ridaelamuboksi aadressi ettepanek

|   |  |   |  |                              |          |  |
|---|--|---|--|------------------------------|----------|--|
| <b>OT BROM</b><br>Planeeringud<br>Juhataja<br>Aapo Neemre<br>Planeerija<br>Jane Asper | Võru 3<br>50111 Tartu<br>Reg nr. 10009077                                  | Tel: 7 427 185<br>Faks: 7 031 042<br>E-post: bromm@not.ee | Planeeringu koostamisest huvitatud isik<br><b>AS Jõgeva Ehitus</b> |                              |          |  |
|   | Töö nimetus<br>Päeva maaüksuse (kü tunnus 79403:002:0349) detailplaneering |   |  | Joonise nimetus<br>PÕHIJONIS |          |  |
| Kuupäev<br>juuni 2006   | Joonis<br>4  | Jooniseid<br>7  | Mõõtkava<br>M 1 : 500  | Töö nr<br>DP-38-2005         | Lehekülg |  |