
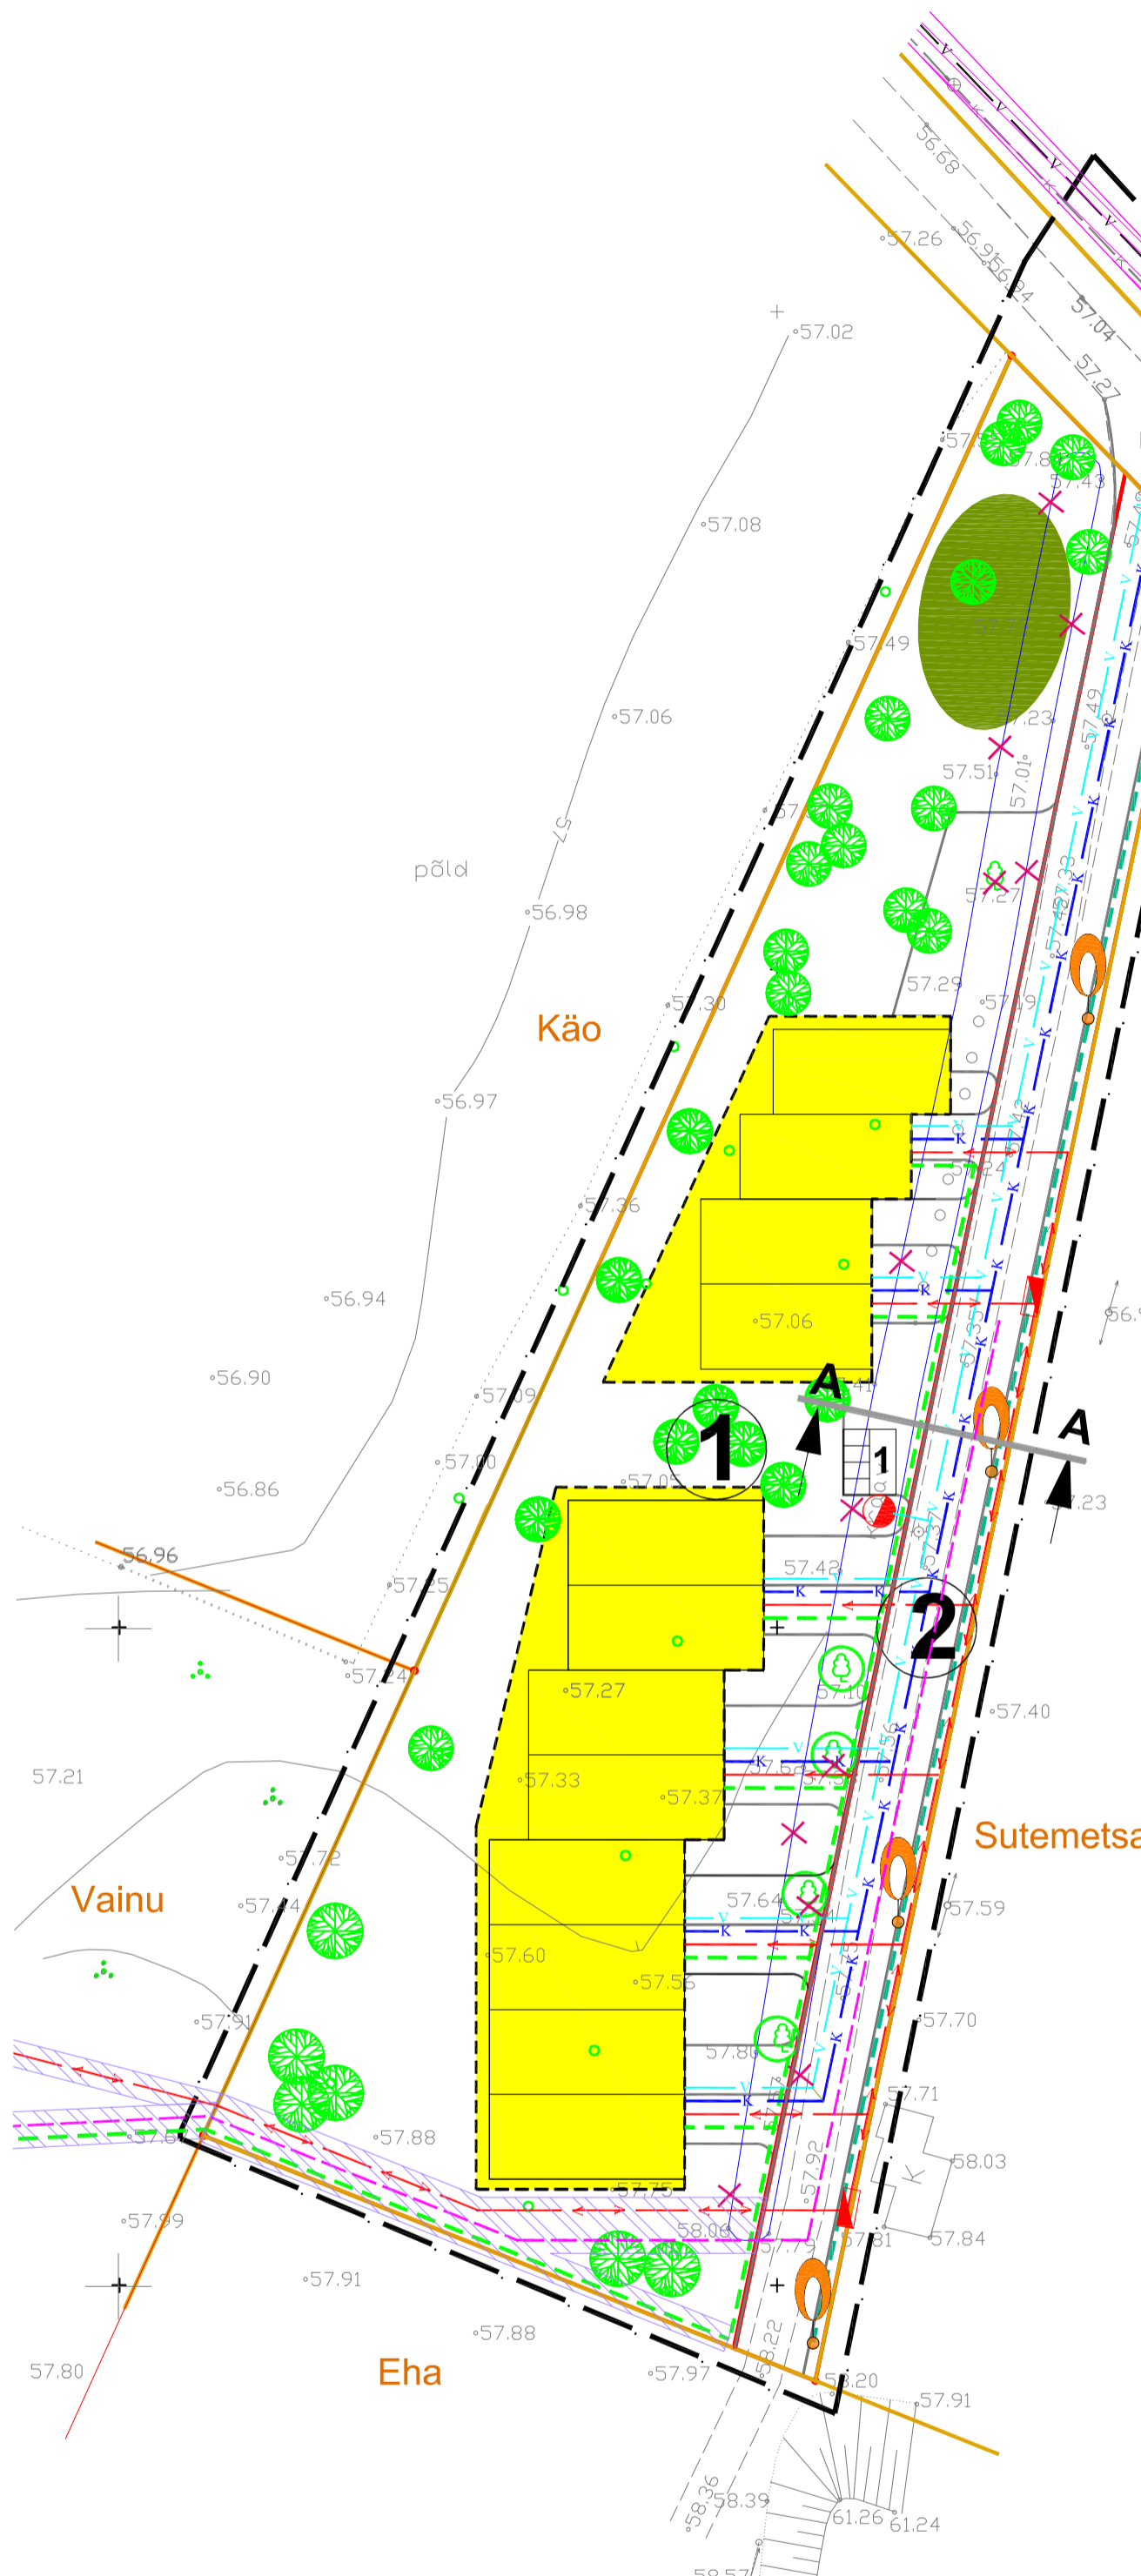


Tila küla Päeva maaüksuse (kü tunnus 79403:002:0349) detailplaneering


TEHNOVÕRKUDE PLANEERING

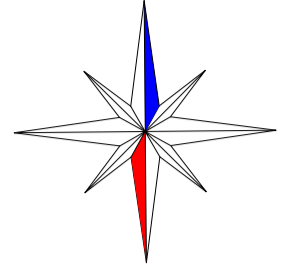

Tingmärgid:

- detailplaneeringuala piir
- olemasolev krundipiir
- planeeritud krundipiir
- olemasolev isevoolne kanalisatsioonitorustik
- varemplaneeritud veetorustik
- planeeritud isevoolne kanalisatsioonitorustik
- planeeritud veetorustik
- planeeritud madalpinge elektrikaabel
- planeeritud tänavavalgustuskaabel
- perspektiivne gaasitorustiku asukoht
- planeeritud sadeveetorustik
- likvideeritav kraav
- planeeritud teejooned
- planeeritud hoonestusala
- planeeritud lastemänguväljak
- varemplaneeritud servituudi seadmise vajadus
- planeeritud servituudi seadmise vajadus
- planeeritud prügimaja
- olemasolev/säilitatav kõrghaljastus
- likvideeritav kõrghaljastus
- planeeritud kõrghaljastus/puud
- planeeritud tänavavalgusti asukoht
- planeeritud liitumiskilp

Kavandatud tänava ristprofiil Lõige A-A

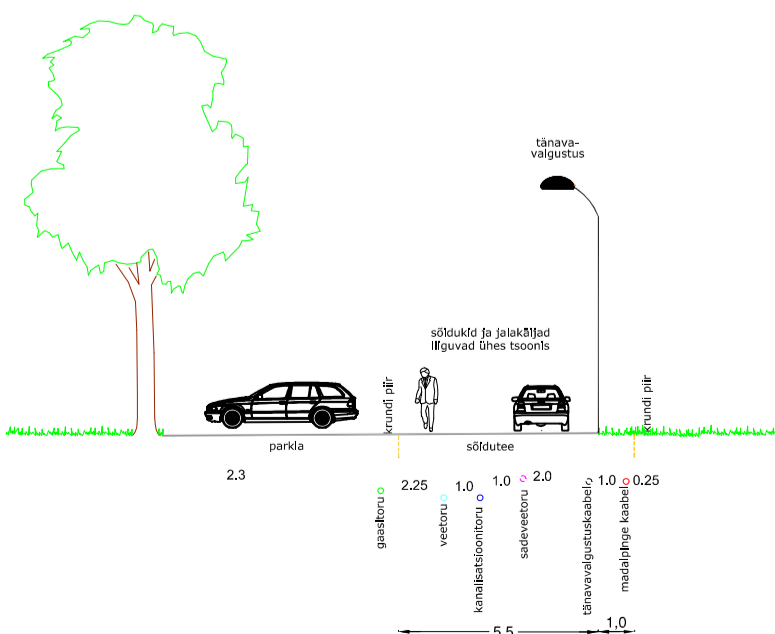

	Planeeringu koostamisest huvitatud isik AS Jõgeva Ehitus	
	Töö nimetus Päeva maaüksuse (kü tunnus 79403:002:0349) detailplaneering	
Juhataja Ago Neemre Planeerija Jane Asper	Joonise nimetus TEHNOVÕRKUDE PLANEERING	
Kuupäev juuni 2006	Joonis 6	Jooniseid 7
Mõõtkava M 1 : 500	Töö nr DP-38-2005	Lehekülj 6