


MAKSIMAALNE KÕRGUS +79.00 (8 M MAAPINNAST)

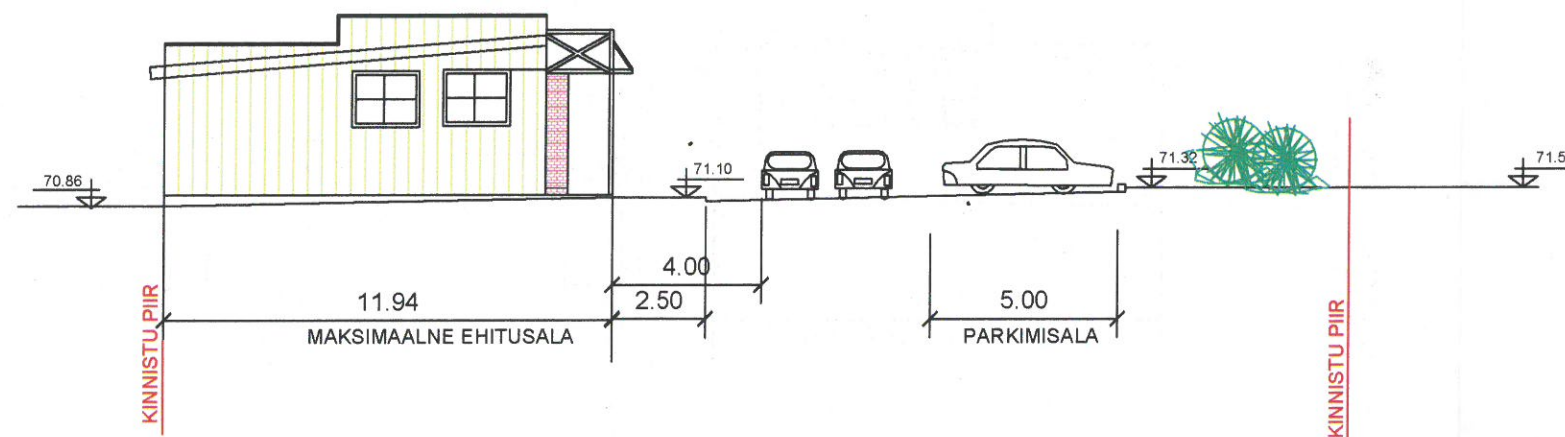

OBJEKT	KAUPLUS MAARJA KINNISTU DETAILPLANEERING	JOONISE NIMETUS	KINNISTU PIKIPROFIIL	MÕÕTKAVA
ADDRESS	TABIVERE VALD MAARJA KÜLA	PROJEKTEERIS	SIRJE HAAVEL	1 : 200
	SIRJE PROJEKTIBÜROO OÜ Niidu 12 Jõgeva 77 21 985 Reg. 11137854	KONTROLLIS	INGRID MARDI	oktoober 05
		TÖÖ NR.	2005106	oktoober 05
		JOONISE NR.	DP - 2	