
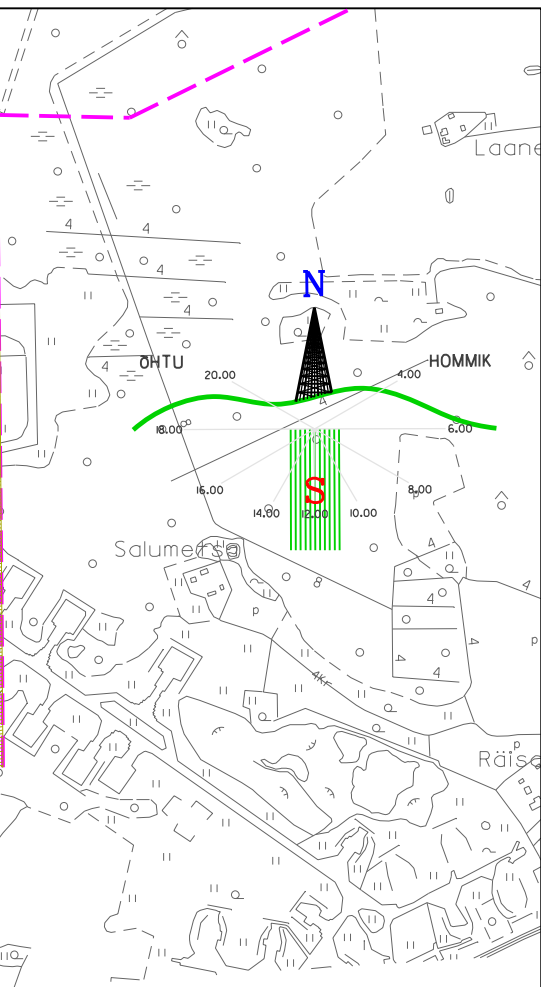


MÄRKUSED:

Juhtfunktsioonid Tartu linna territooriumil on võetud Tartu linna üldplaneeringust. Tartu vallas juhtfunktsioon on keskusemaa, kus on lubatud elamu-, äri-, tootmis- ja üldmaa sihtotstarve.

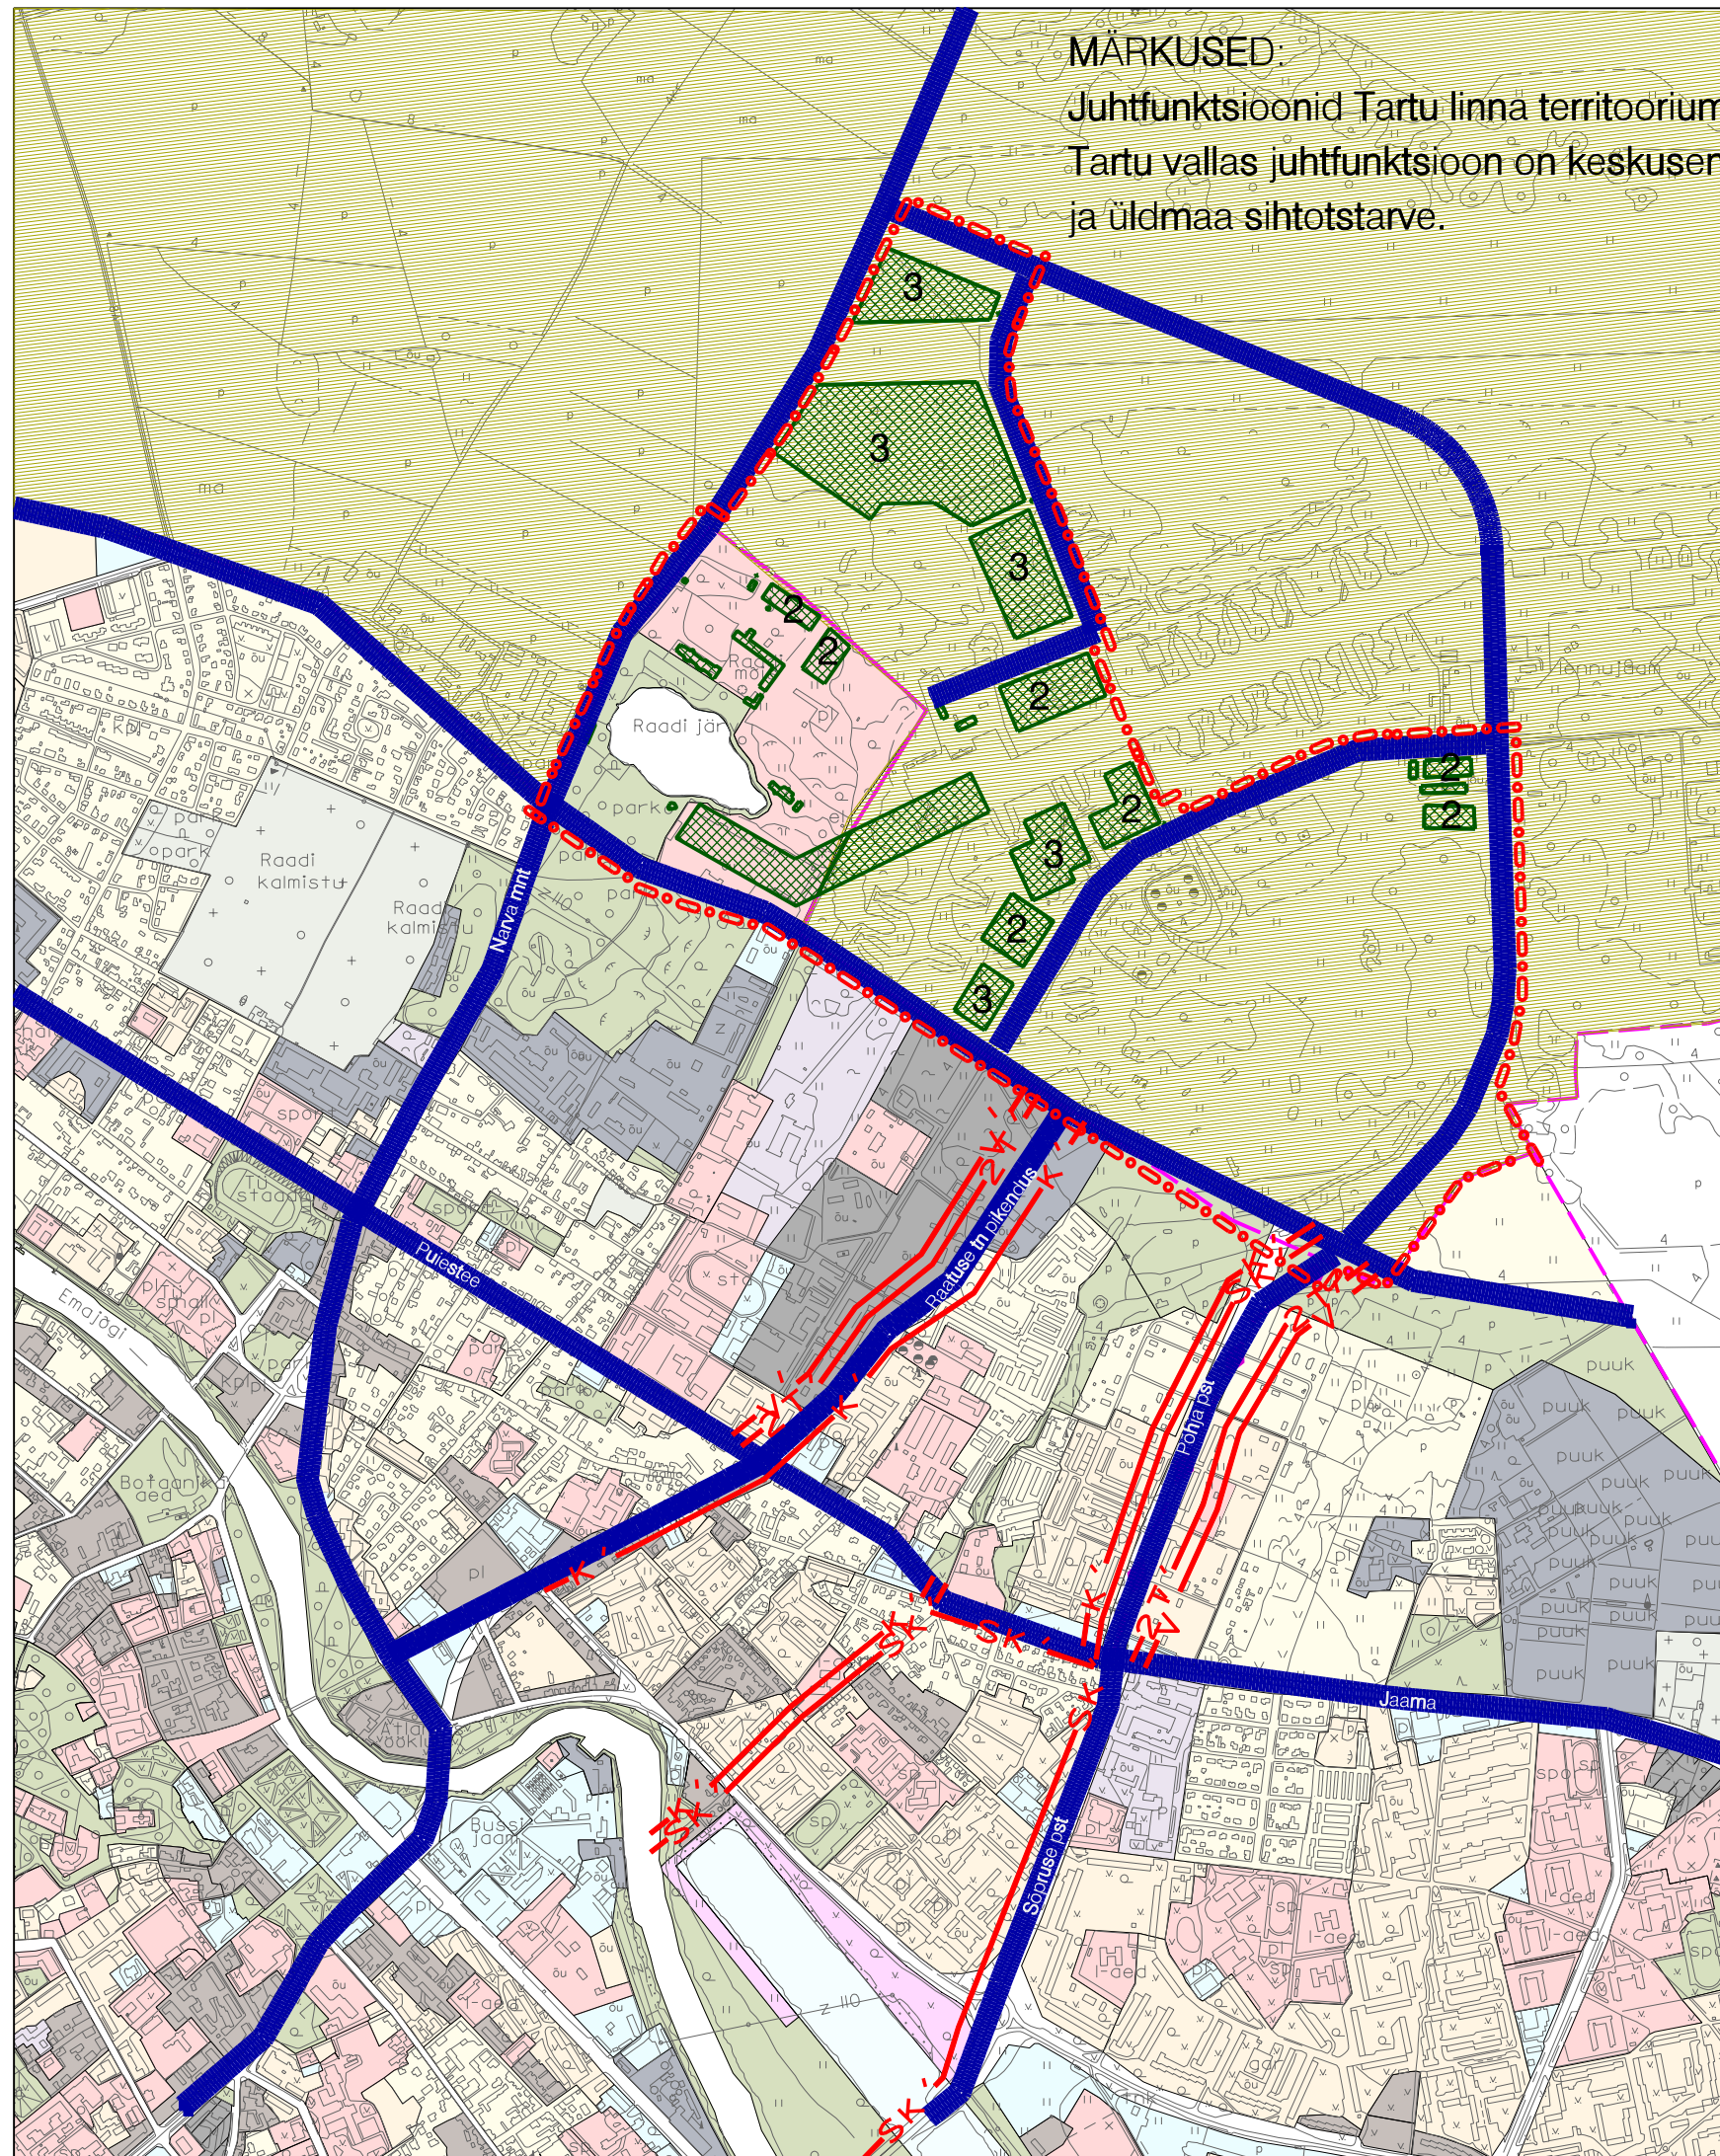

Tingmärgid:

- Planeeringuala piir
- Haldusüksuse piir
- Planeeritud hoonestusala ja korruselisus
- Olulise tähtsusega sõidutee
- PI veeühendus
- PI reoveeühendus
- PI sademeveeühendus
- PI kütteühendus

- Väikeelamumaa
- Korruselamumaa
- Teenindustevõtete maa
- Tööstustevõtete ja ladude maa
- Väike- ja äriettevõtete maa
- Segahoonestusala
- Riigikaitsemaa
- Liiklusmaa
- Ühiskondlike hoonete maa
- Üldkasutatavate puhke- ja haljasalade maa
- Kalmistute maa
- Keskusemaa



Turu 45 D, 51013 Tartu, tel: 730 8100
www.askh.ee

Töö nimetus:

Eesti Rahva Muuseumi ja Tartu valla lõunaosa (I etapi) detailplaneering

Objekti asukoht: Tartu vald ja Tartu linn			Kaardi nimetus: Linnaehituslikud ja funktsionaalsed seosed		Möötkava: 1: 15000
Projektijuht: Heiki Kalberg	Allkiri:	Kuupäev: 04.06.07			Arhiivi nr: A-916, A-981
Planeerija:	Allkiri:	Kuupäev:			
Planeerija:	Allkiri:	Kuupäev:	Projekti staadium: DP	Töö nr: 05DP48, 06DP10	Kaardi nr: 3