


Tartumaa, Tartu vald, Vahi küla
 Karikakra, Kullerkupu, Pääsusilma, Rukkilille ja Ülase maaüksuste
 ning lähiala detailplaneering
 Olemasolev olukord
 M 1:1000

Y=666800
 X=6479600

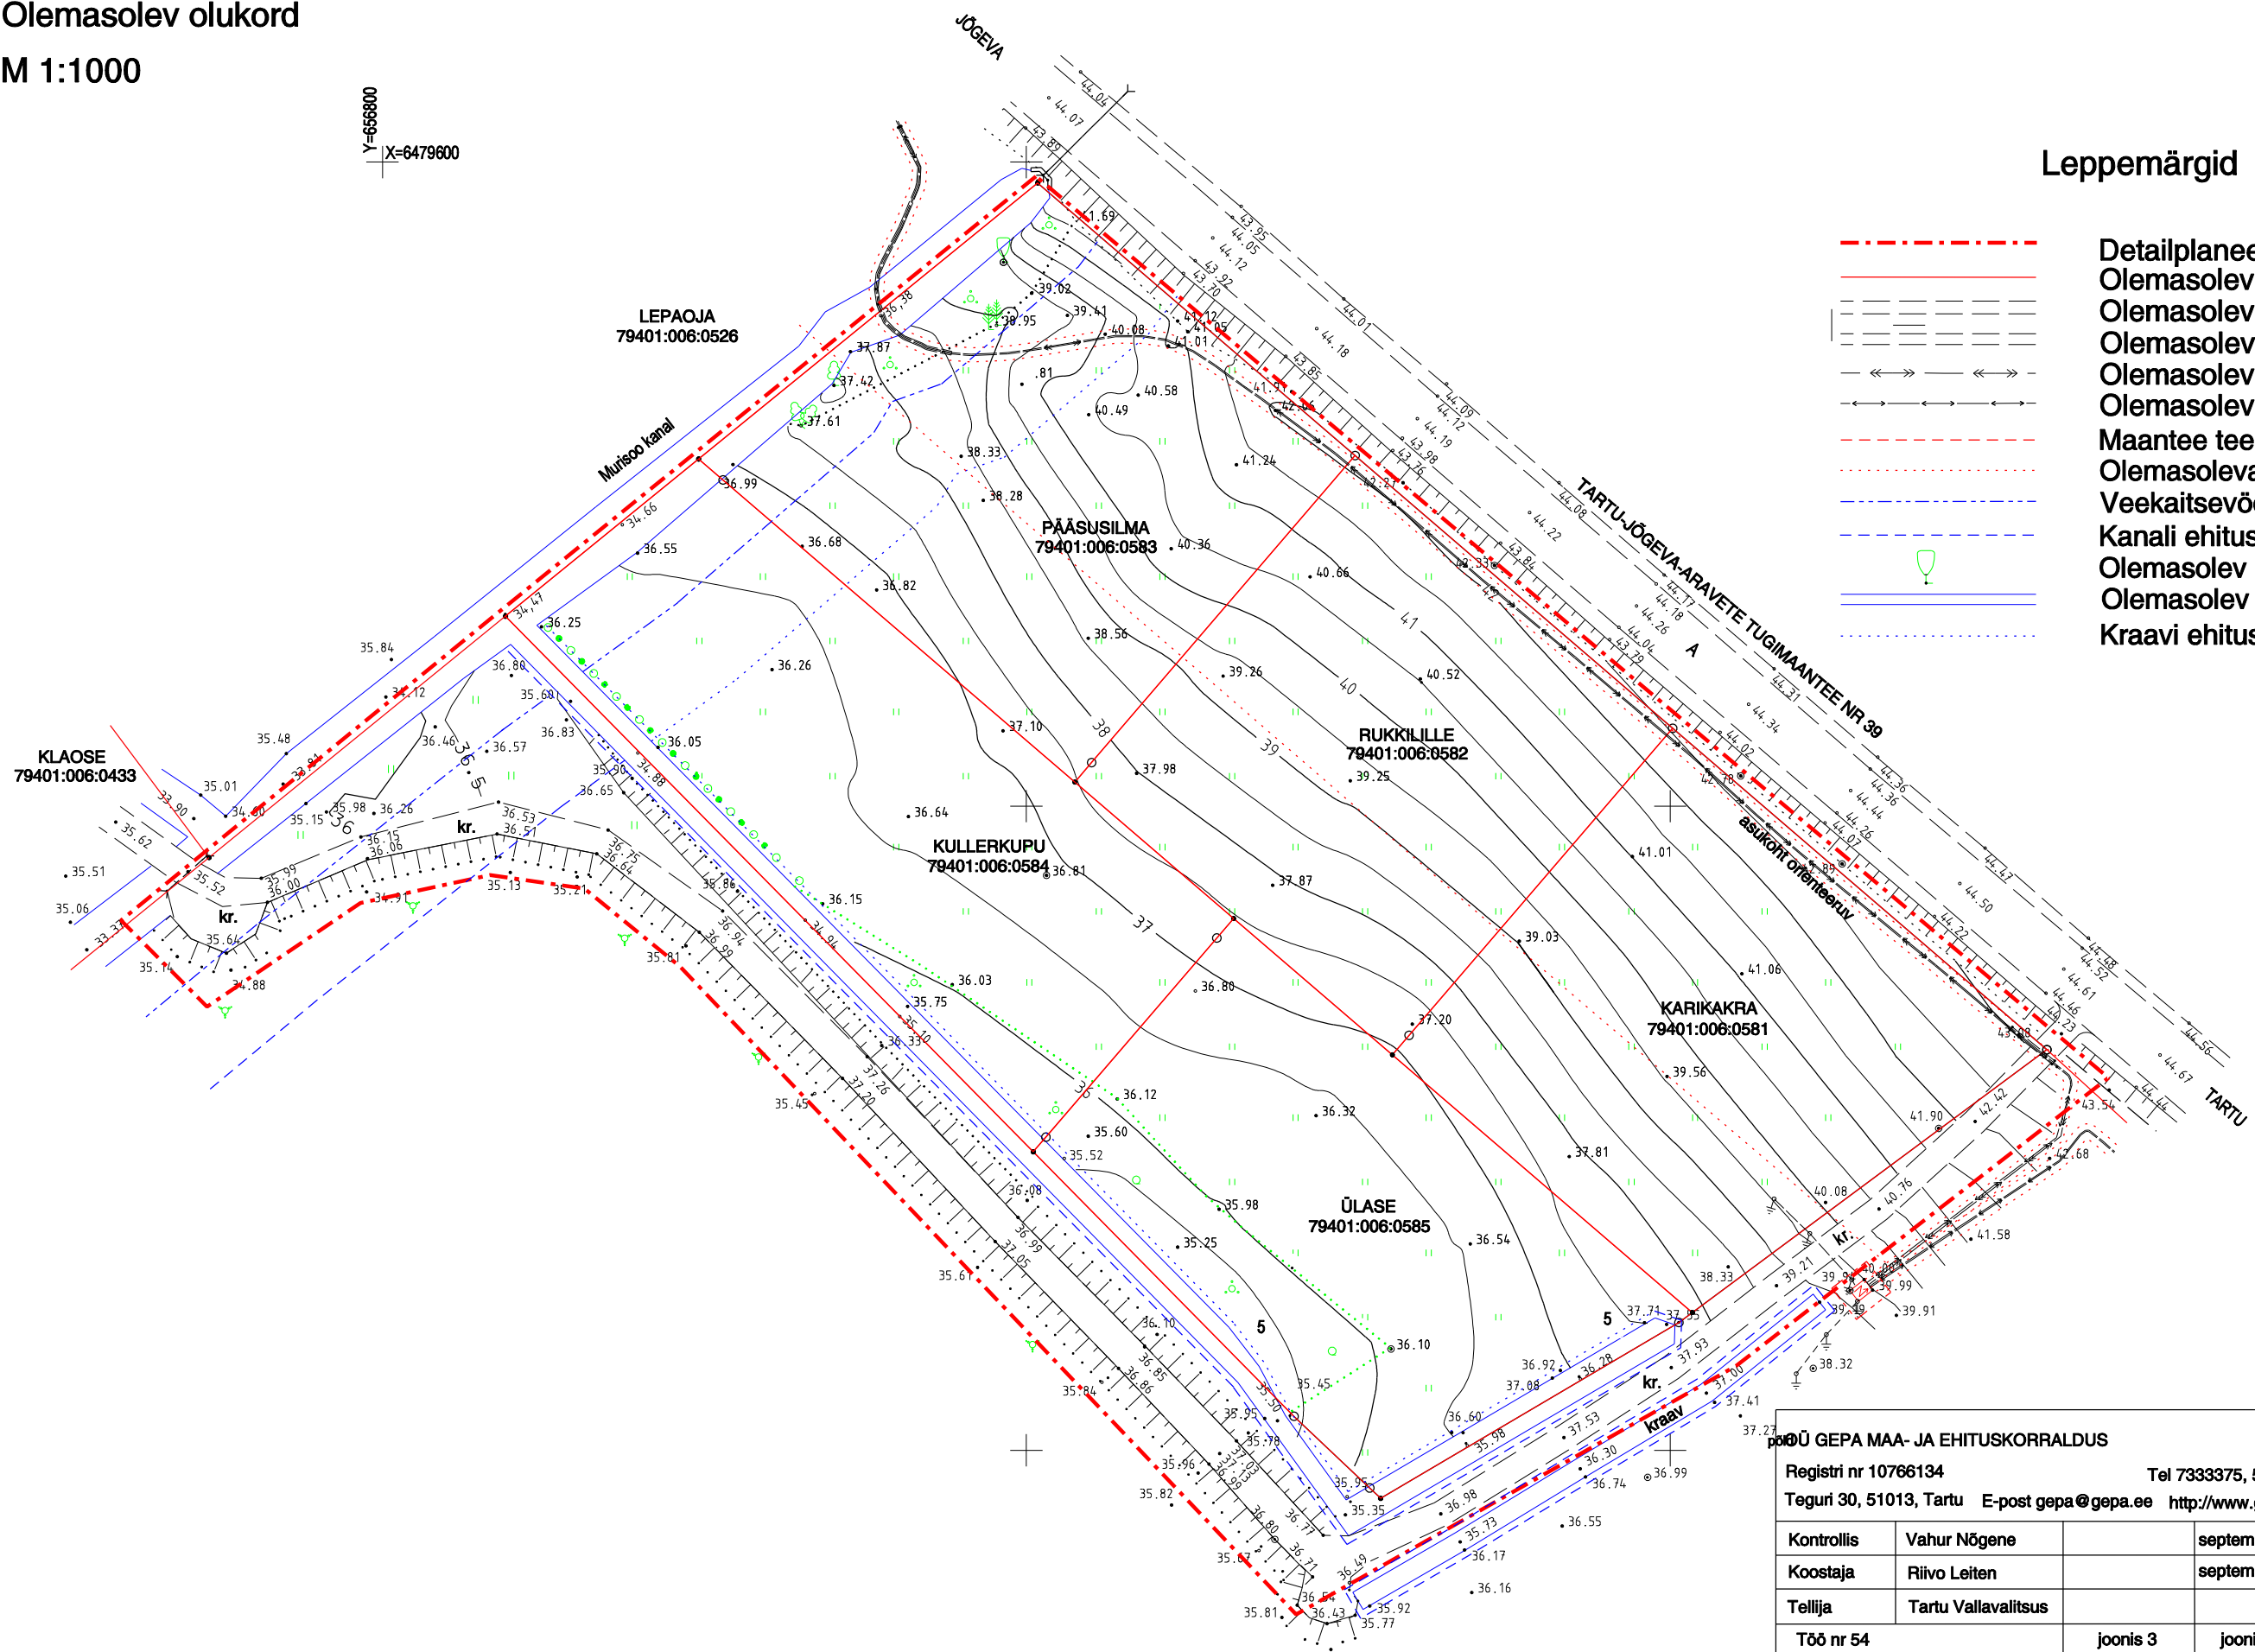

Leppemärgid

- Detailplaneeringuala piir
- Olemasolev kinnistu piir
- Olemasolev asfaltkattega maantee
- Olemasolev pinnaskattega tee
- Olemasolev kõrgepingekaabel
- Olemasolev madalpingekaabel
- Maantee teekaitsevöönd (50m)
- Olemasolevate kaablite kaitsevöönd (1m)
- Veekaitsevöönd (10m)
- Kanali ehituskeeluvöönd (25 m)
- Olemasolev kõrghaljastus
- Olemasolev kraav
- Kraavi ehitusekeeluvöönd (1m)

OÜ GEPA MAA- JA EHITUSKORRALDUS Registri nr 10766134 Teguri 30, 51013, Tartu E-post gepa@gepa.ee http://www.gepa.ee			DETAILPLANEERING Olemasolev olukord Tartumaa, Tartu vald Vahi küla Karikakra, Kullerkupu, Pääsusilma, Rukkilille ja Ülase maaüksused ning lähiala	
Kontrollis	Vahur Nõgene		september 2006	Koordinaadid L-EST '97 süsteemis
Koostaja	Riivo Leiten		september 2006	Kõrgused Balti77 süsteemis
Tellija	Tartu Vallavalitsus			M 1:1000
Töö nr 54		joonis 3	jooniseid 7	