

Tartumaa, Tartu vald, Vahi küla

Karikakra, Kullerkupu, Pääsusilma, Rukkilille ja Ülase maaüksuste


ning lähiala detailplaneering

Planeeritud maakasutus ja kitsendused


M 1:1000

Leppemärgid

Y=656800
X=6479600

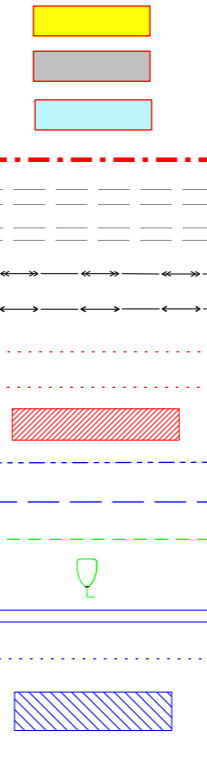

- Planeeritud elamumaa
- Planeeritud transpordimaa
- Planeeritud tootmismaa
- Detailplaneeringuala piir
- Olemasolev asfaltkattega maantee
- Olemasolev pinnaskattega tee
- Olemasolev kõrgepingekaabel
- Olemasolev madalpingekaabel
- Maantee teekaitsevöönd (50m)
- Olemasolevate kaablite kaitsevöönd (1m)
- Servituudi seadmise vajadus (liiniservituut)
- Kanali veekaitsevöönd (10m)
- Kanali ehituskeeluvöönd (25 m)
- Kanali piiranguvöönd (50 m)
- Olemasolev kõrghaljastus
- Olemasolev kraav
- Kraavi kaitsevöönd (1m)
- Servituudi seadmise vajadus (vee ärajuhtimise servituut)
- Kõrghaljastuse rajamise keeluvöönd 25 m krundi piirist

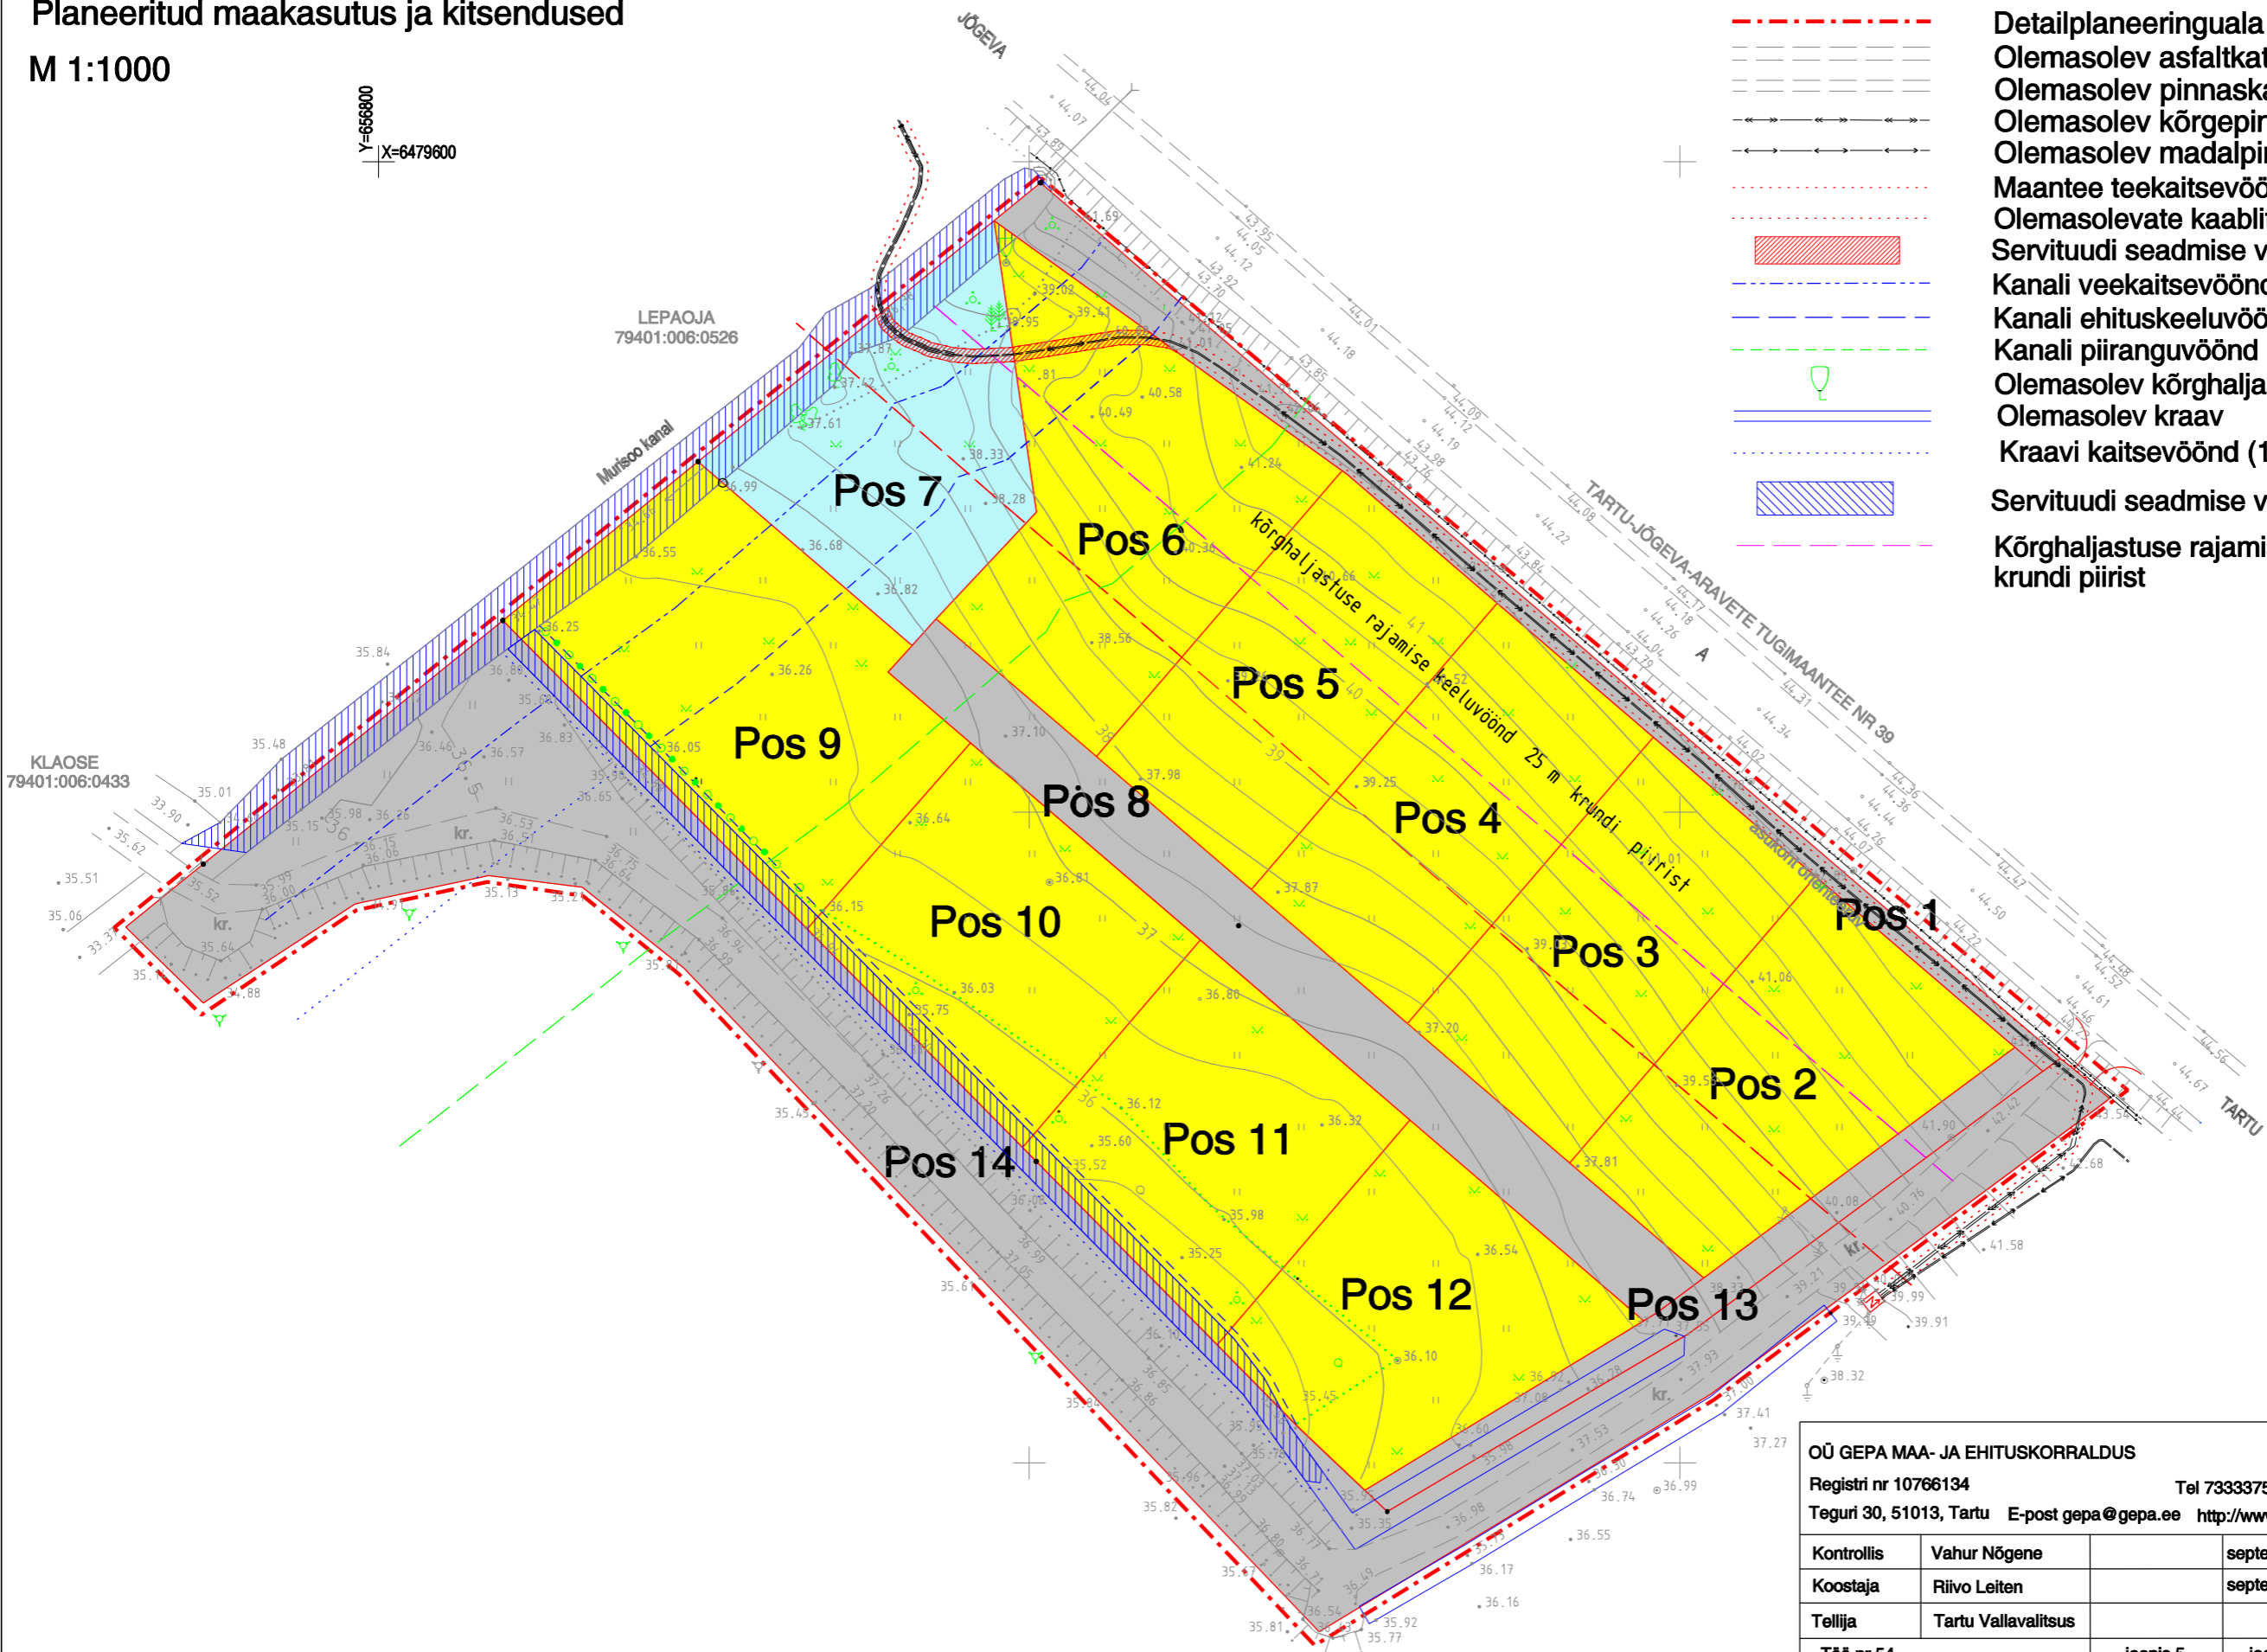

OÜ GEPA MAA- JA EHITUSKORRALDUS				DETAILPLANEERING	
Registri nr 10766134				Planeeritud maakasutus ja kitsendused	
Teguri 30, 51013, Tartu				Tartumaa, Tartu vald Vahi küla	
E-post gepa@gepa.ee				Karikakra, Kullerkupu, Pääsusilma, Rukkilille ja Ülase maaüksused ning lähiala	
Kontrollis	Vahur Nõgene		september 2006	Koordinaadid L-EST '97 süsteemis	
Koostaja	Riivo Leiten		september 2006	Kõrgused Balti77 süsteemis	
Tellijaja	Tartu Vallavalitsus			M 1:1000	
Töö nr 54		joonis 5	jooniseid 7		