




Vaade kõrvalkruundil asuva tankla poolsest küljest

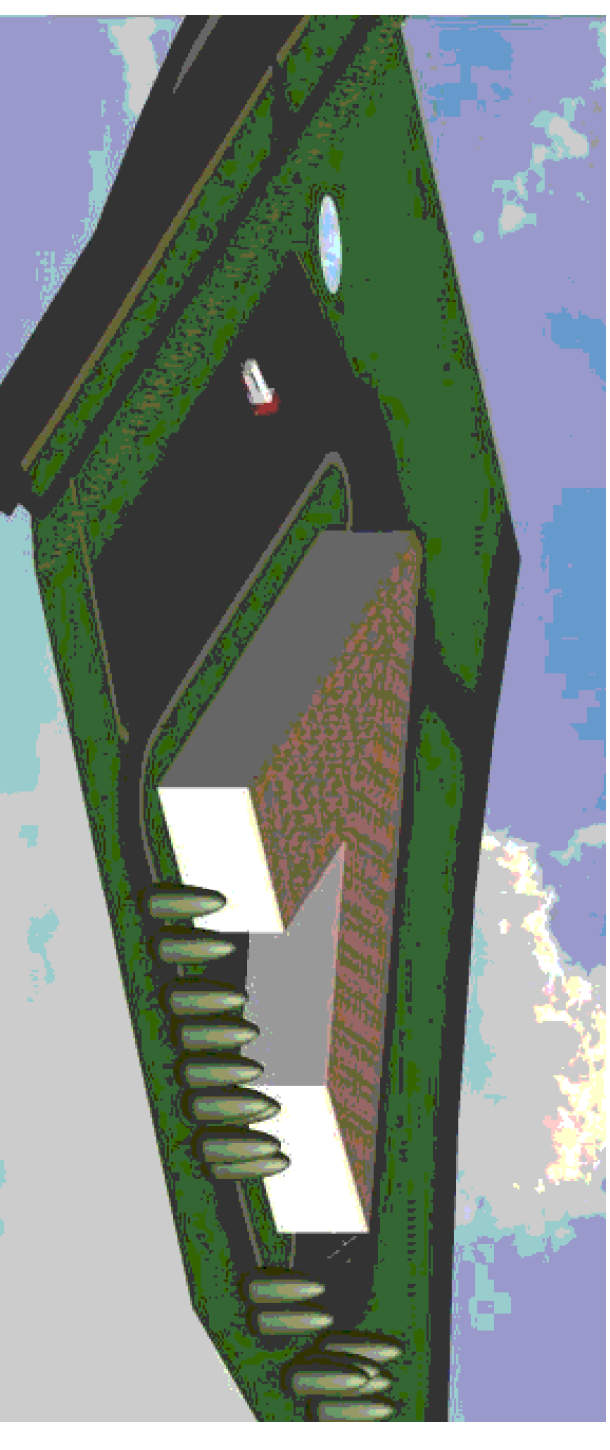


Vaade Jõhvi-Tartu-Valga mnt poolt

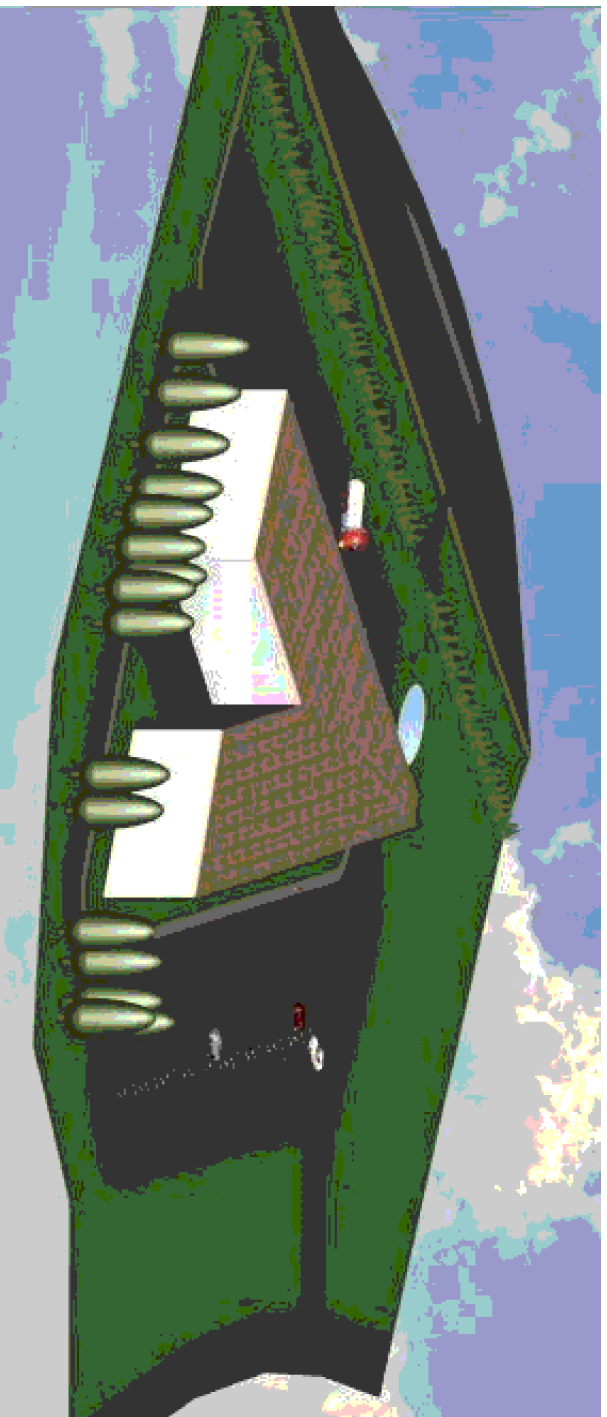

Vaade kõrvalkruundi-Teenuruga poolsest küljest

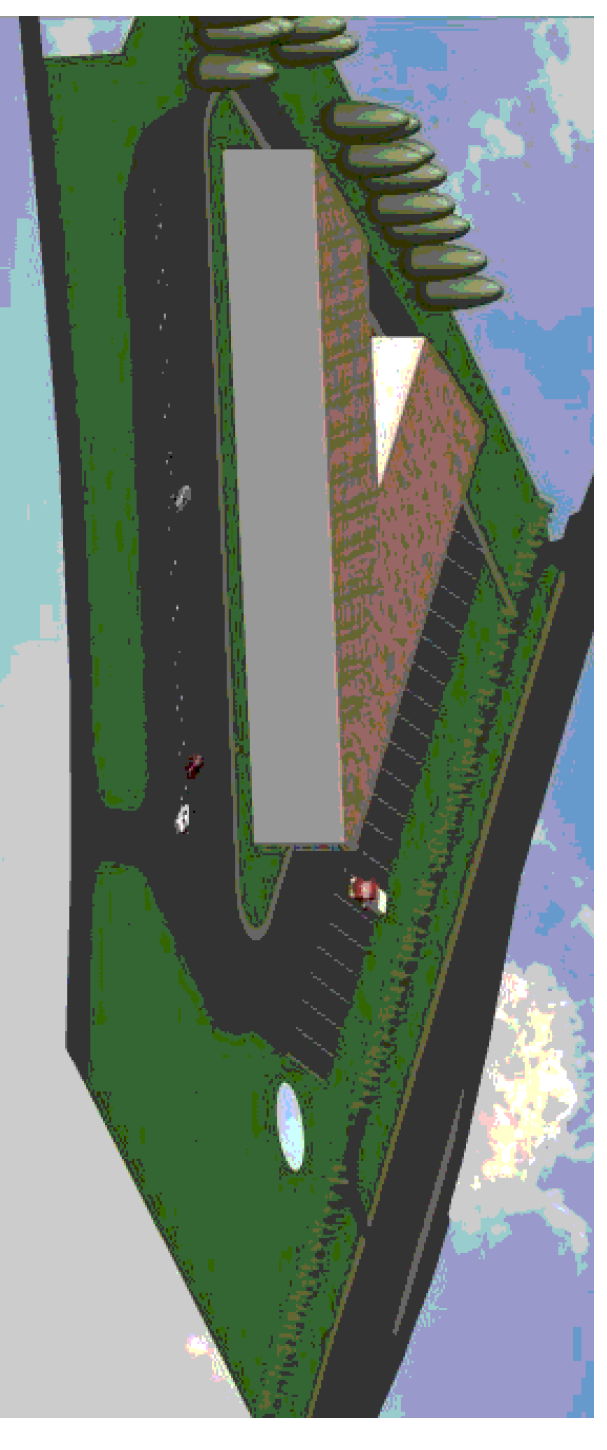

Vaade Aovere-Luunja mnt poolt

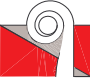 OÜ TARTU ARHITEKTUURIBÜROO		Objekti asukoht: Aovere küla, Tartu vald	
Huvitatud isik: OÜ Pritia			
Objekt: AOVERE KÜLAS ASUVA TORI 2 MAÄKSUSE JA LAHTIJA DETAILPLANEERING	Staadium: DP		
Kaart: ILLUSTREERIV KAART	Kaardi nr: 6		
Peaarhitekt R. Smuskin	Skaalid:		
Projektseeria S. Siemann	Töö nr: AB - 21 / 06		
	Kuupäev: 10. 2006		