
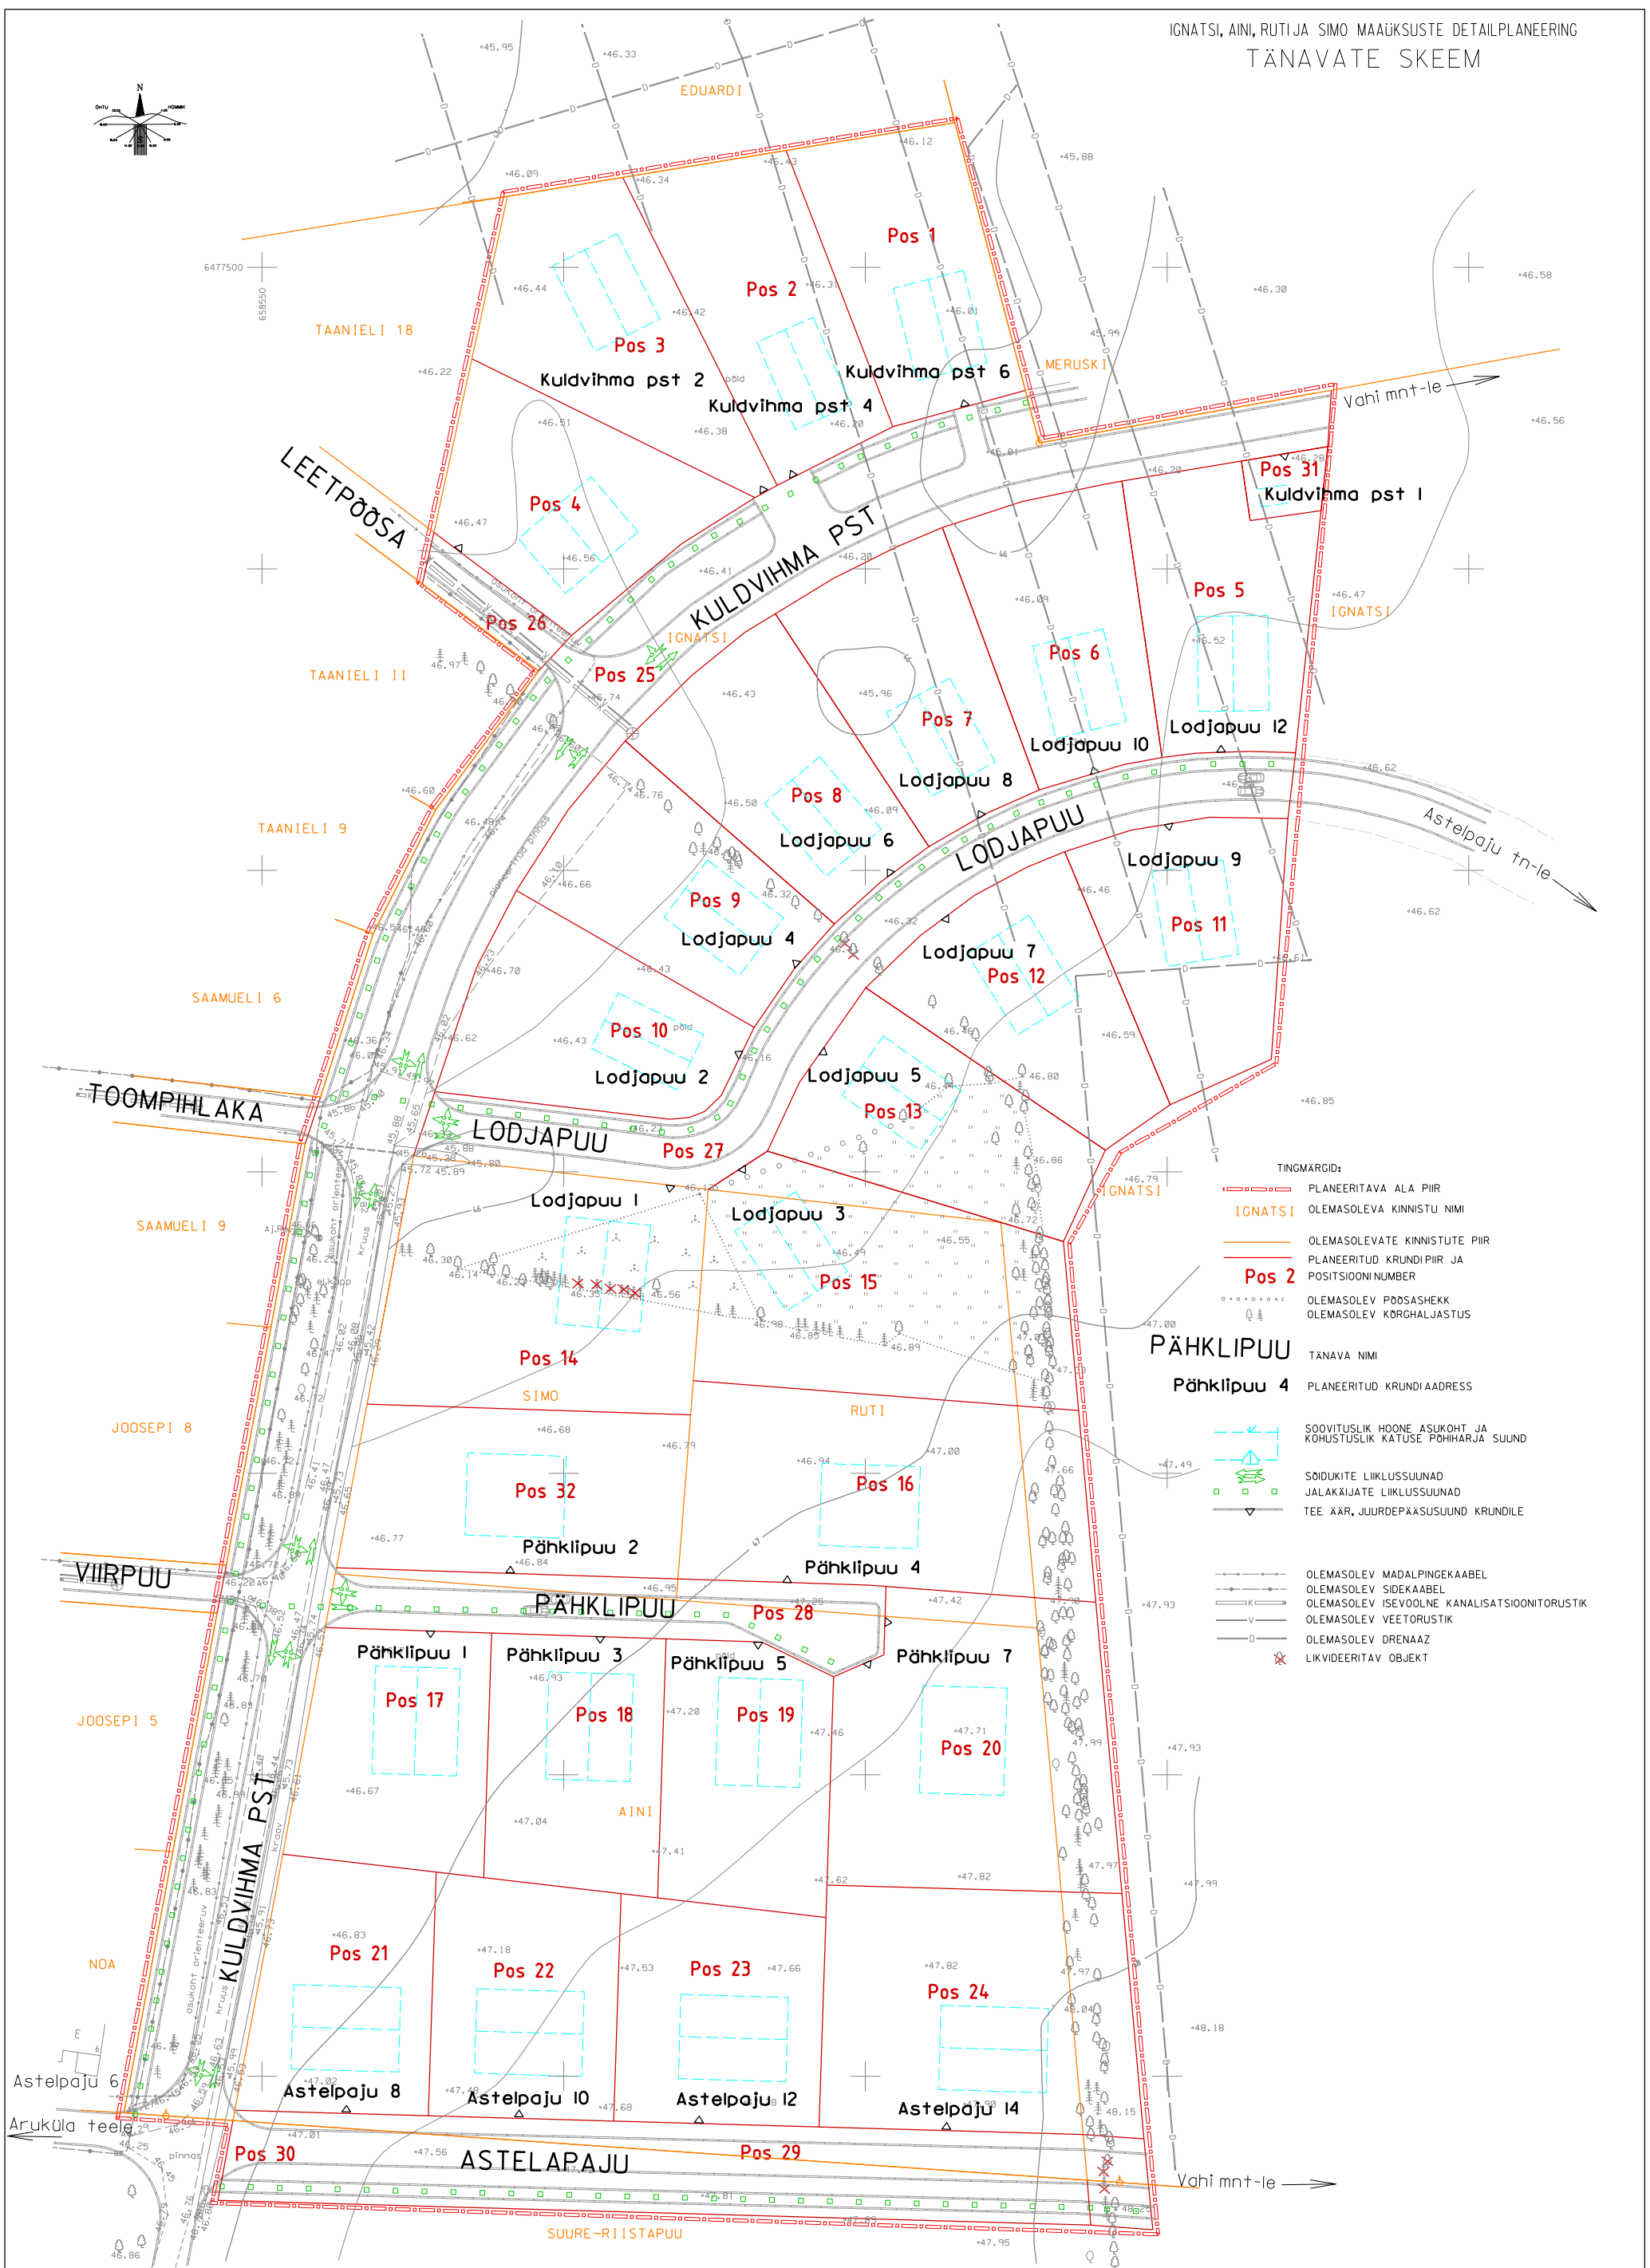


IGNATSI, AINI, RUTIJA SIMO MAAÜKSUSTE DETAILPLANEERING  
TÄNAVATE SKEEM

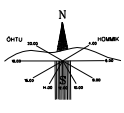

- TINGMARGID:**
- PLANEERITAVA ALA PIIR
  - OLEMASOLEVA KINNISTU NIMI
  - OLEMASOLEVATE KINNISTUTE PIIR
  - PLANEERITUD KRUNDIPIIR JA POSITSIOONI NUMBER
  - Pos 2
  - OLEMASOLEV PÕDSASHEKK
  - OLEMASOLEV KÕRGHALJASTUS
- PÄHKLIPUU**
- TANAVA NIMI
  - Pähklipuu 4 PLANEERITUD KRUNDI ADRRESS
  - SOOVITUSLIK HOONE ASUKOHT JA KÕHUSTUSLIK KATUSE PÕHIHARJA SUUND
  - SÕIDUKITE LIIKLUSSUUNAD
  - JALAKÄIJATE LIIKLUSSUUNAD
  - TEE ÄÄR, JUURDEPÄÄSUUND KRUNDILE
- OLEMASOLEV MADALPINGEKAABEL
  - OLEMASOLEV SIDEKAABEL
  - OLEMASOLEV ISEVÕOLNE KANALISATSIOONITORUSTIK
  - OLEMASOLEV VEETORUSTIK
  - OLEMASOLEV DRENAAZ
  - X LIKVIDEERITAV OBJEKT