














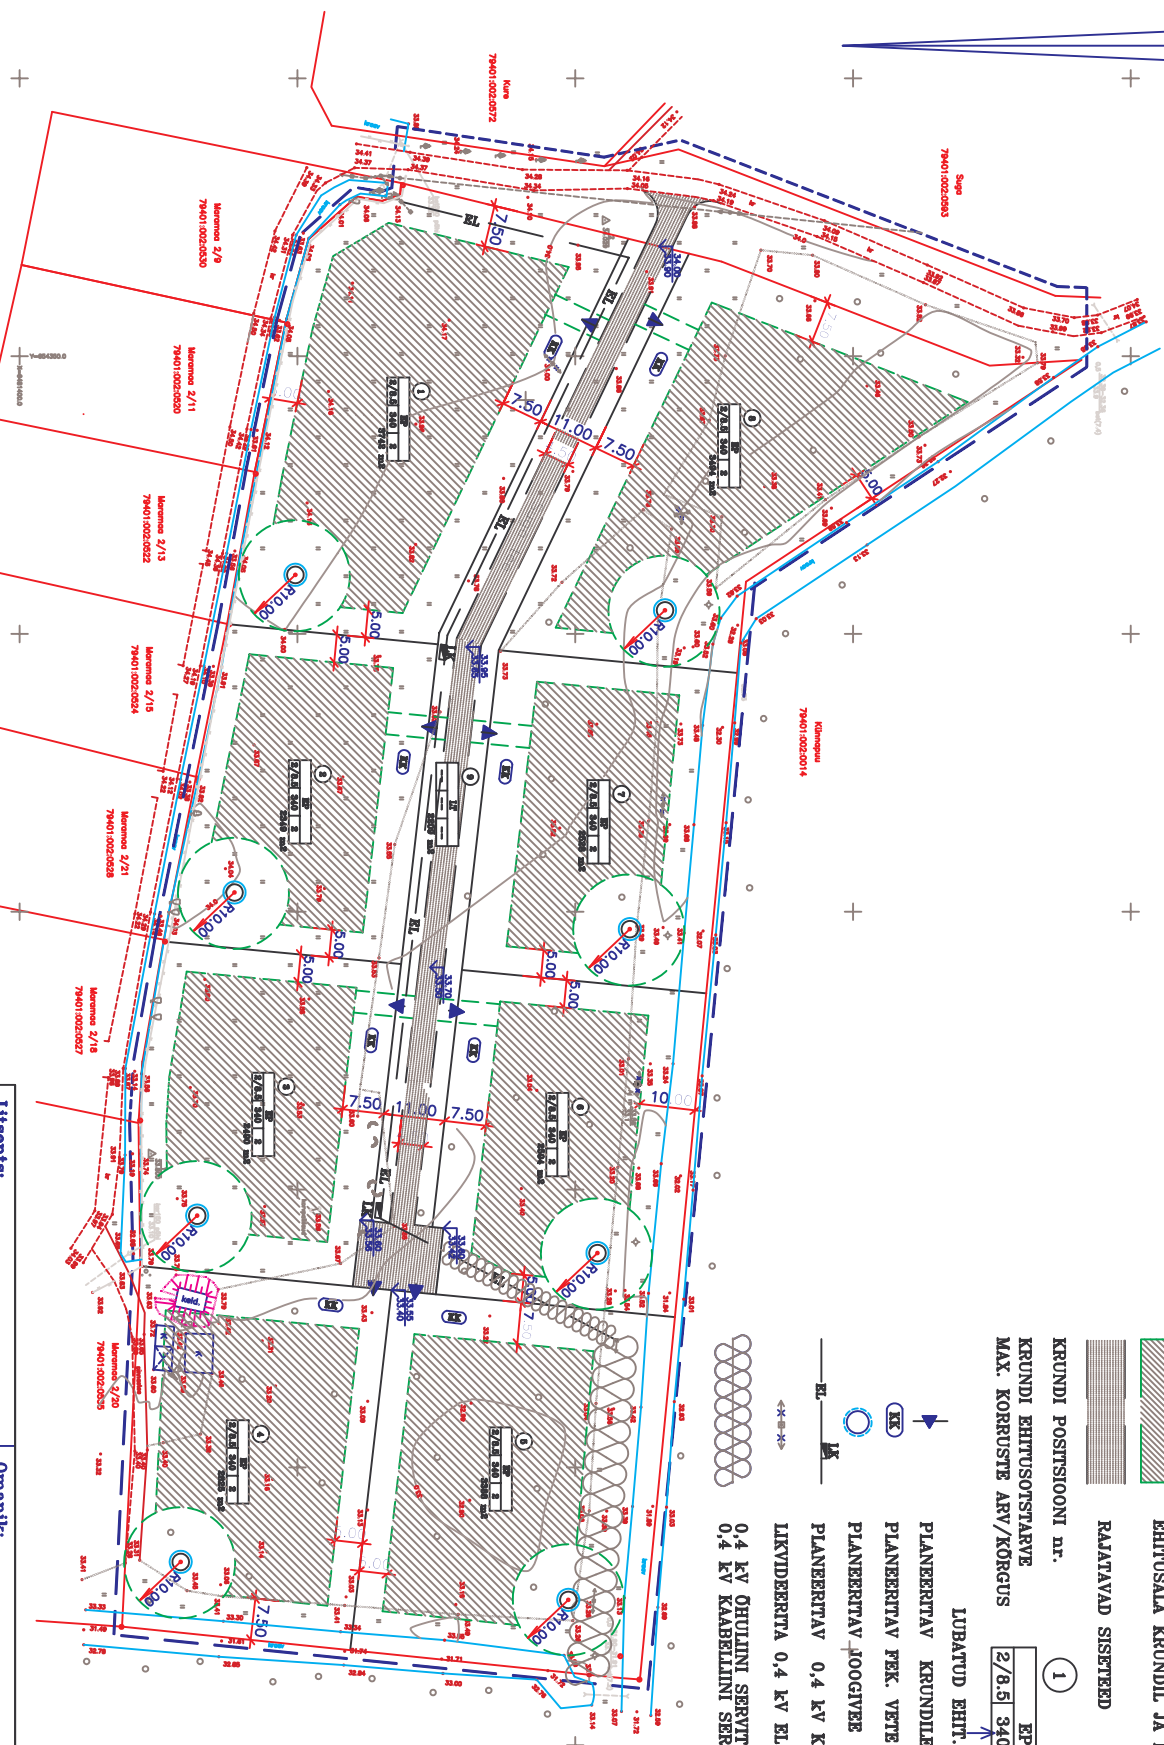


Maramaa külas asuva
Suga maaiksuse (kü tunnus 79401:002:0594) ja lähiala

DETAILPLANEERING

TINGMÄRGID:

| | | | | | |
|--|--|---|-------|-----|---|
|  | PLANEERTAVA ALA PIIR | | | | |
|  | MAERRAALDUSE PIIR (OL. OLEV) | | | | |
|  | UUS KRUNDIPIIR | | | | |
|  | EHTUSALA KRUNDIL JA EHTUSALA PIIRJON | | | | |
|  | RAJATAVAD SISEREED | | | | |
| 1 | KRUNDI POSITSIOONI nr. | | | | |
|  | KRUNDI EHTIUSOTSUSTARBE | | | | |
|  | MAX. KORRUSTE ARV/KÕRGUS | | | | |
| <table border="1" data-bbox="1220 1713 1276 1892"> <tr> <td>EP</td> <td>2</td> </tr> <tr> <td>2/8.5</td> <td>340</td> </tr> </table> | EP | 2 | 2/8.5 | 340 | 3742 m ² LUBATUD EHT. ALUNE PIND KRUNDI PIND |
| EP | 2 | | | | |
| 2/8.5 | 340 | | | | |
|  | LUBATUD EHT. ALUNE PIND | | | | |
|  | PLANEERTAV KRUNDILE SISSESÕIT | | | | |
|  | PLANEERTAV PEK. VETE KOGUMISKAEV V=10 m ³ | | | | |
|  | PLANEERTAV JOOGIVEE SALVKAEV | | | | |
|  | PLANEERTAV 0,4 KV KAABLTRASS JA LITVUMISKIIP | | | | |
|  | LIVIDEERITAV 0,4 KV EL. ÕHULIIN MASTIGA | | | | |
|  | 0,4 KV ÕHULIINI SERVITUUT. (LAIUS 8,0 m) | | | | |
|  | 0,4 KV KAABELIINI SERVITUUT. (LAIUS 4,0 m) | | | | |



MÄRKUSED:

- KÄESOLEVA DETAILPLANEERINGU KOOSTAMISE ALUSENA ON KASUTATUD KOBRAS AS POOLT MÕÕDUSTATUD GEODEETILIST ALUSPLAANI. Kobras AS litsents nr. 170 MA, EGI0171636-0001.
- KOORDINAADID RIIKLIKUS SÜSTEEMIS L-EST'97, KÕRGUSED Balti77 SÜSTEEMIS, HORIZONTAALDE LÕIKEVAHE 0,5 m.
- Aj. rp. 1 – ELEKTRIPOSTI "metallikercnd" ÜLEMISE SERVA PEAL.
- KRUNDIL pos. 4 ASUVAD AJUTISED KÕTTEPUUDE VARJUALUSED JA JUURVILAKELDER LIKVIDEERITAKSE.
- GEODEETILINE MÕÕDISTAMINE VÄLJASTATKSE ERALDI KÕITENA.

| | | | | | |
|-------------------------------------|-------|---|-----------|------------------|--|
| Litsents: AA – LAN | | Omanik: ANDRUS PULST | | TÖÖ NR. 1 | |
| EP 10273940-0001 | | 10.04.2003 | | | |
| Ahitekt: P. Kangur | 03.06 | Maramaa külas asuva SUGA maaiksuse (kü 79401:002:0594) ja lähiala detailplaneering | | | |
| Konstr.: A. Pabst | 03.06 | | | | |
| Kontrollis: A. Uut | 03.06 | | | | |
| DETAILPLANEERINGU PÕHJJOONIS | | STAAD. LEHT | TP | DP-3 | |
| MÕÖT 1:1000 | | | | | |