



# Suur-Kubja tn 1 maaüksuse (kü tunnus 79403:002:0290) ja lähiala detailplaneering

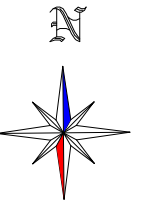

## OLEMASOLEV OLUKORD

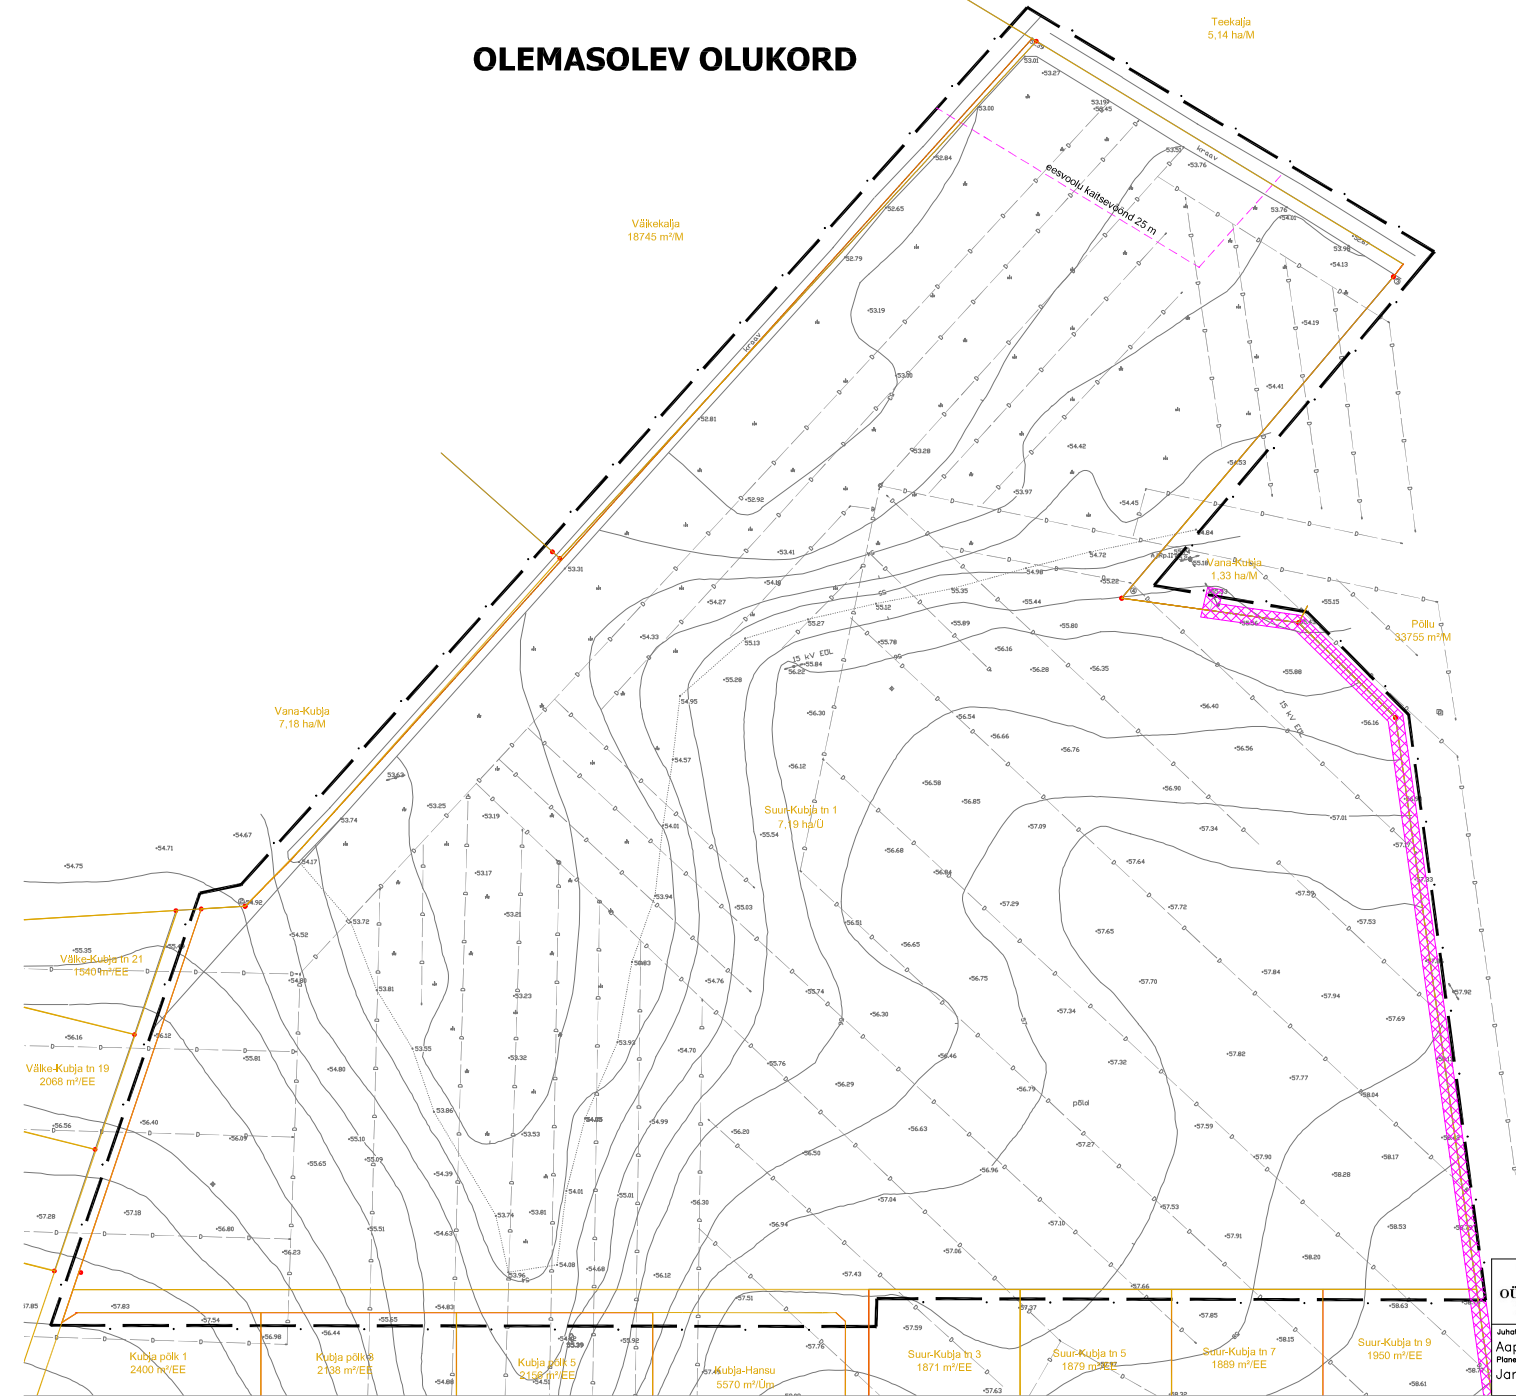

- Tingmärgid:**
- detailplaneeringuala pilt
  - olemasolev krundipiir
  - olemasolev дренаazorustik
  - olemasolev kõrgepinge elektrikaabel
  - olemasoleva kõrgepinge elektrikaabli kaitsevöönd

|                              |  |
|------------------------------|--|
| Suur-Kubja tn 1<br>7,19 ha/Ü | Krundi aadress<br>Krundi pindala/Krundi sihtotstarve |
|------------------------------|--|

- Sihtotstarvete tähised:**
- E-elamumaa
  - EE - väikeelamumaa
  - L-transpordimaa
  - M-maatalundusmaa
  - Th-tootmisshoone maa
  - Üm - üldmaa
  - Ü-sotsiaalmaa

**Märkused:**  
1. Geodeetiline alusplaan M 1:500 on koostatud AS Brom Maamöötmise poolt 16.-19.06.2002. tööd nr. T-15, Koordinaadid L-EST 92 süsteemis, Kõrgused Balti süsteemis.

|   |   |  |  |                        |                      |
|---|---|--|--|------------------------|----------------------|
| <br>OÜ Pineeringud<br>Aapo Neemre<br>Planeerija<br>Jane Asper | Võru 3<br>50111 Tartu<br>Reg nr. 10000077 | Tel: 7 427 185<br>Faks: 7 331 042<br>E-post: br@pineeringud.ee | Planeeringu koostamist hõlmatud ja<br><b>Marvi Investeeringud OÜ</b><br>Töö nimetus Suur-Kubja tn 1 maaüksuse (kü tunnus 79403:002:0290) ja lähiala detailplaneering<br>Joonise nimetus OLEMASOLEV OLUKORD |                        |                      |
|   | Kuupäev<br>Juul 2006                      | Joonis<br>2  | Jooniseid<br>5   | Mõõtkava<br>M 1 : 1000 | Töö nr<br>DP-14-2006 |