

TARTU VALD, VAHI KÜLA, NÕMMIKU ASUM

Detailplaneering


Kontaktvööndi funktsionaalsed seosed

M 1:5000



LEPPEMÄRGID

- Detailplaneeringuala piir
- Olemasolev krundi piir
- Planeeritud krundi piir
- - - Maantee teekaitsevöönd (50 m)
- Olemasolev pinnaskattega tee
- Planeeritud kergliiklustee
- Olemasolevad/planeeritud liiklussuunad
- Planeeritud tee
- Olemasolev hoone

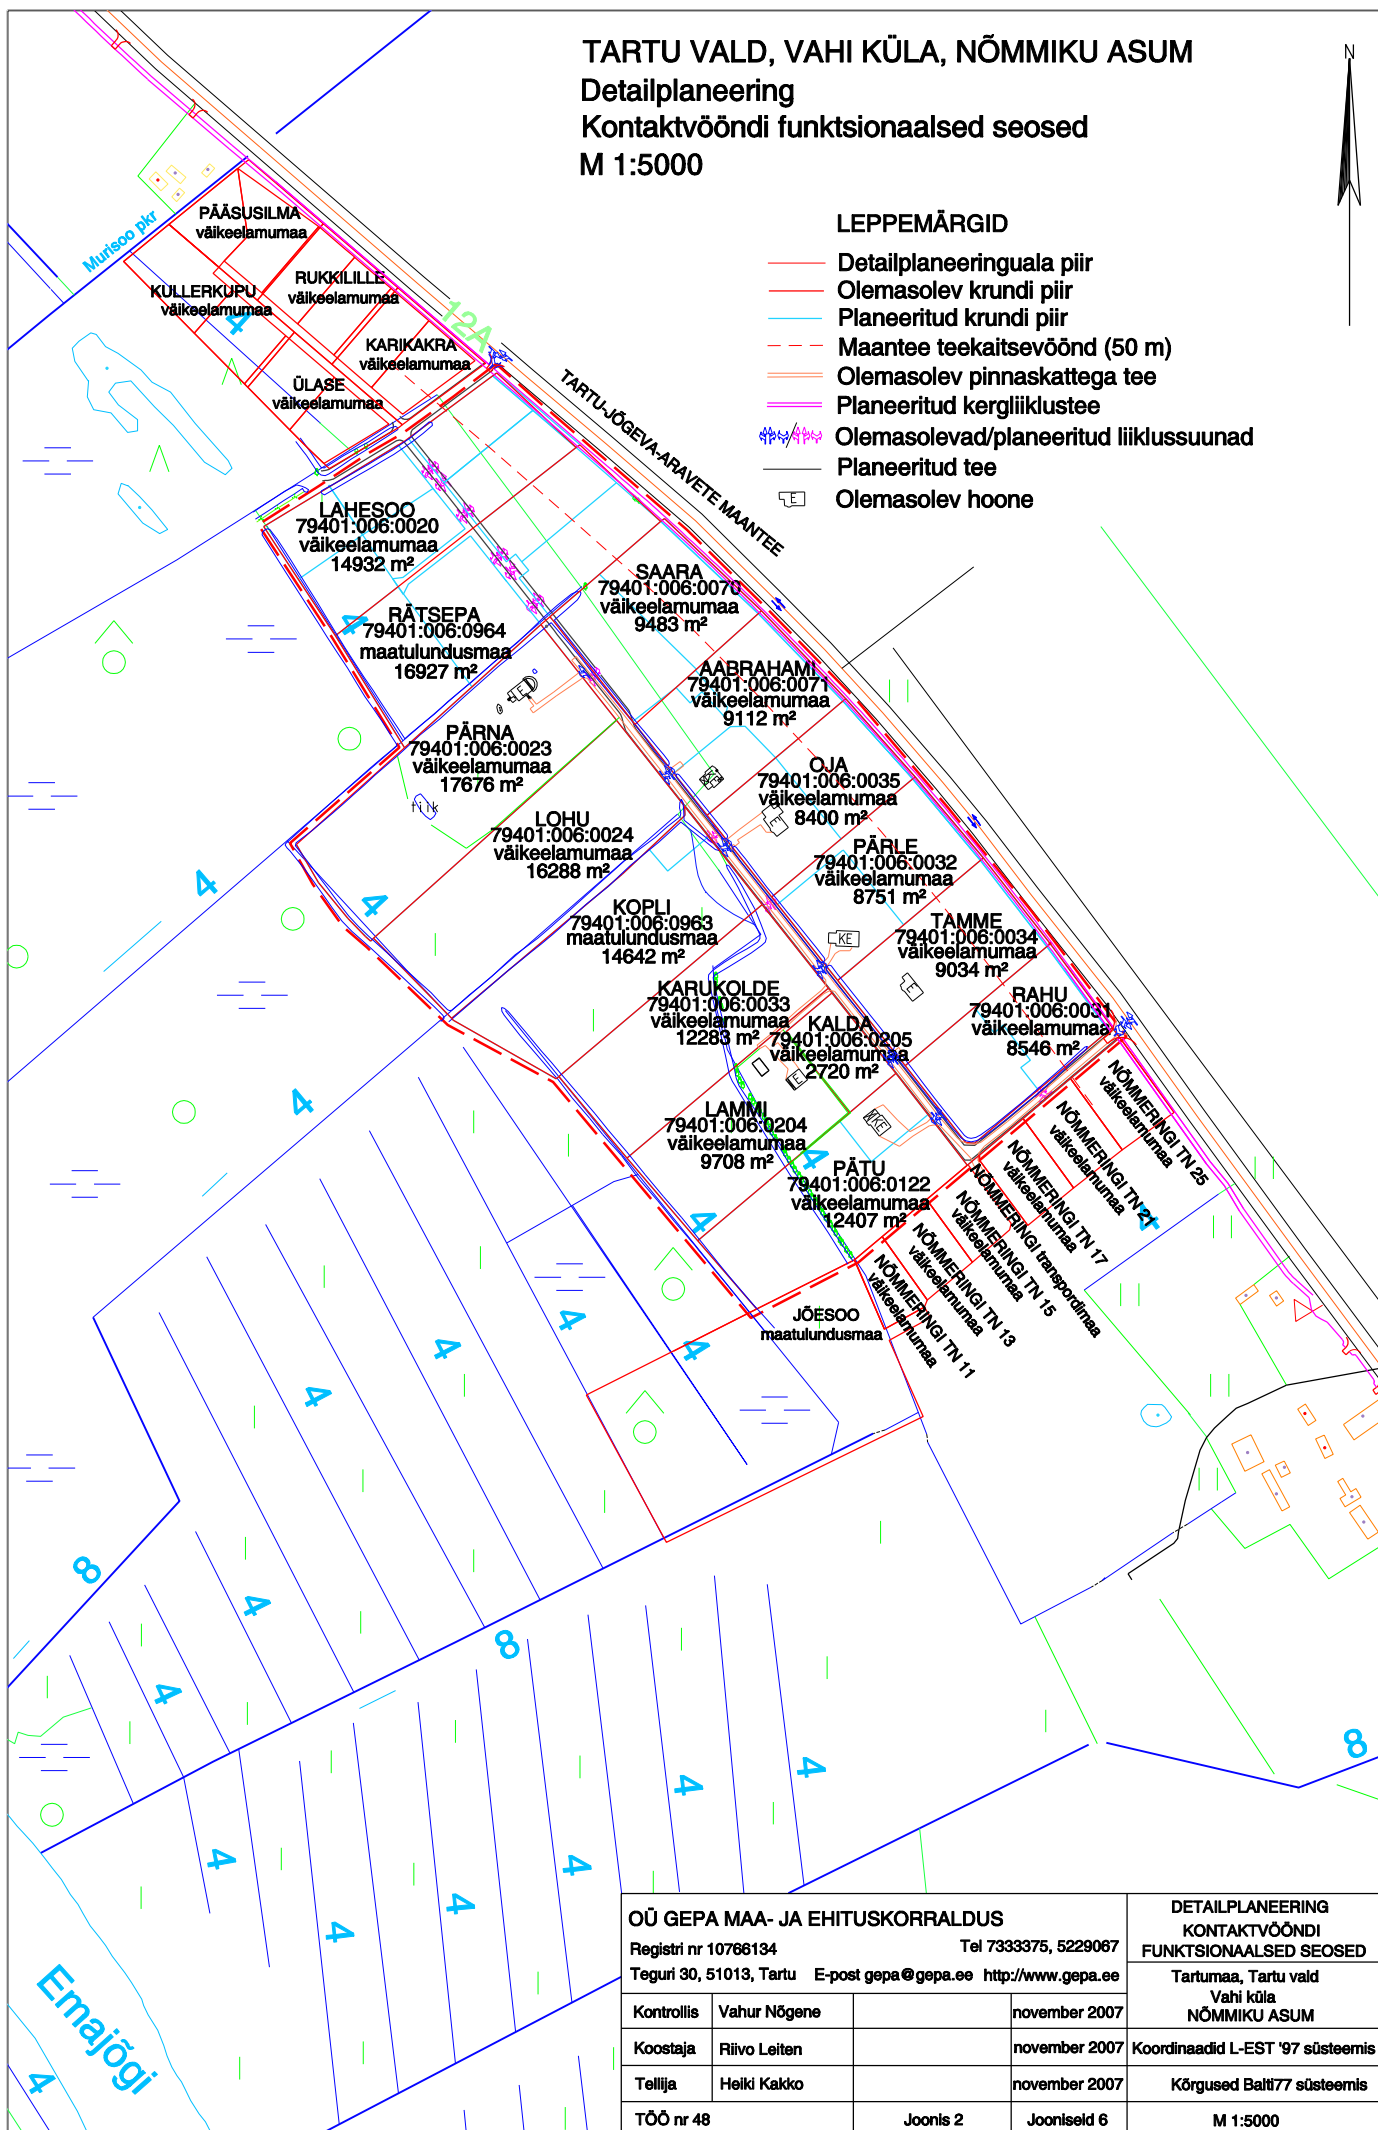

OÜ GEPA MAA- JA EHITUSKORRALDUS			DETAILPLANEERING	
Registri nr 10766134			KONTAKTIVÖÖNDI	
Teguri 30, 51013, Tartu E-post gepa@gepa.ee http://www.gepa.ee			FUNKTSIONAALSED SEOSD	
Kontrollis	Vahur Nõgene		november 2007	Tartumaa, Tartu vald
Koostaja	Riivo Leiten		november 2007	Vahi küla
Tellijä	Helki Kakko		november 2007	NÕMMIKU ASUM
TÕO nr 48		Joonis 2	Jooniseid 6	Kõrgused Balti77 süsteemis
				M 1:5000