



Metsa tee - pindala 7787 m²
 Nõmme - pindala 2554 m²
 Tammiku - pindala 7041 m²
 Tammiku põik - pindala 1452 m²
 Männiku - pindala 3860 m²
 Kaasiku - pindala 5551 m²
 Lepiku - pindala 2037 m² (1103 m² + 934 m²)
 Lepiku põik - pindala 728 m²

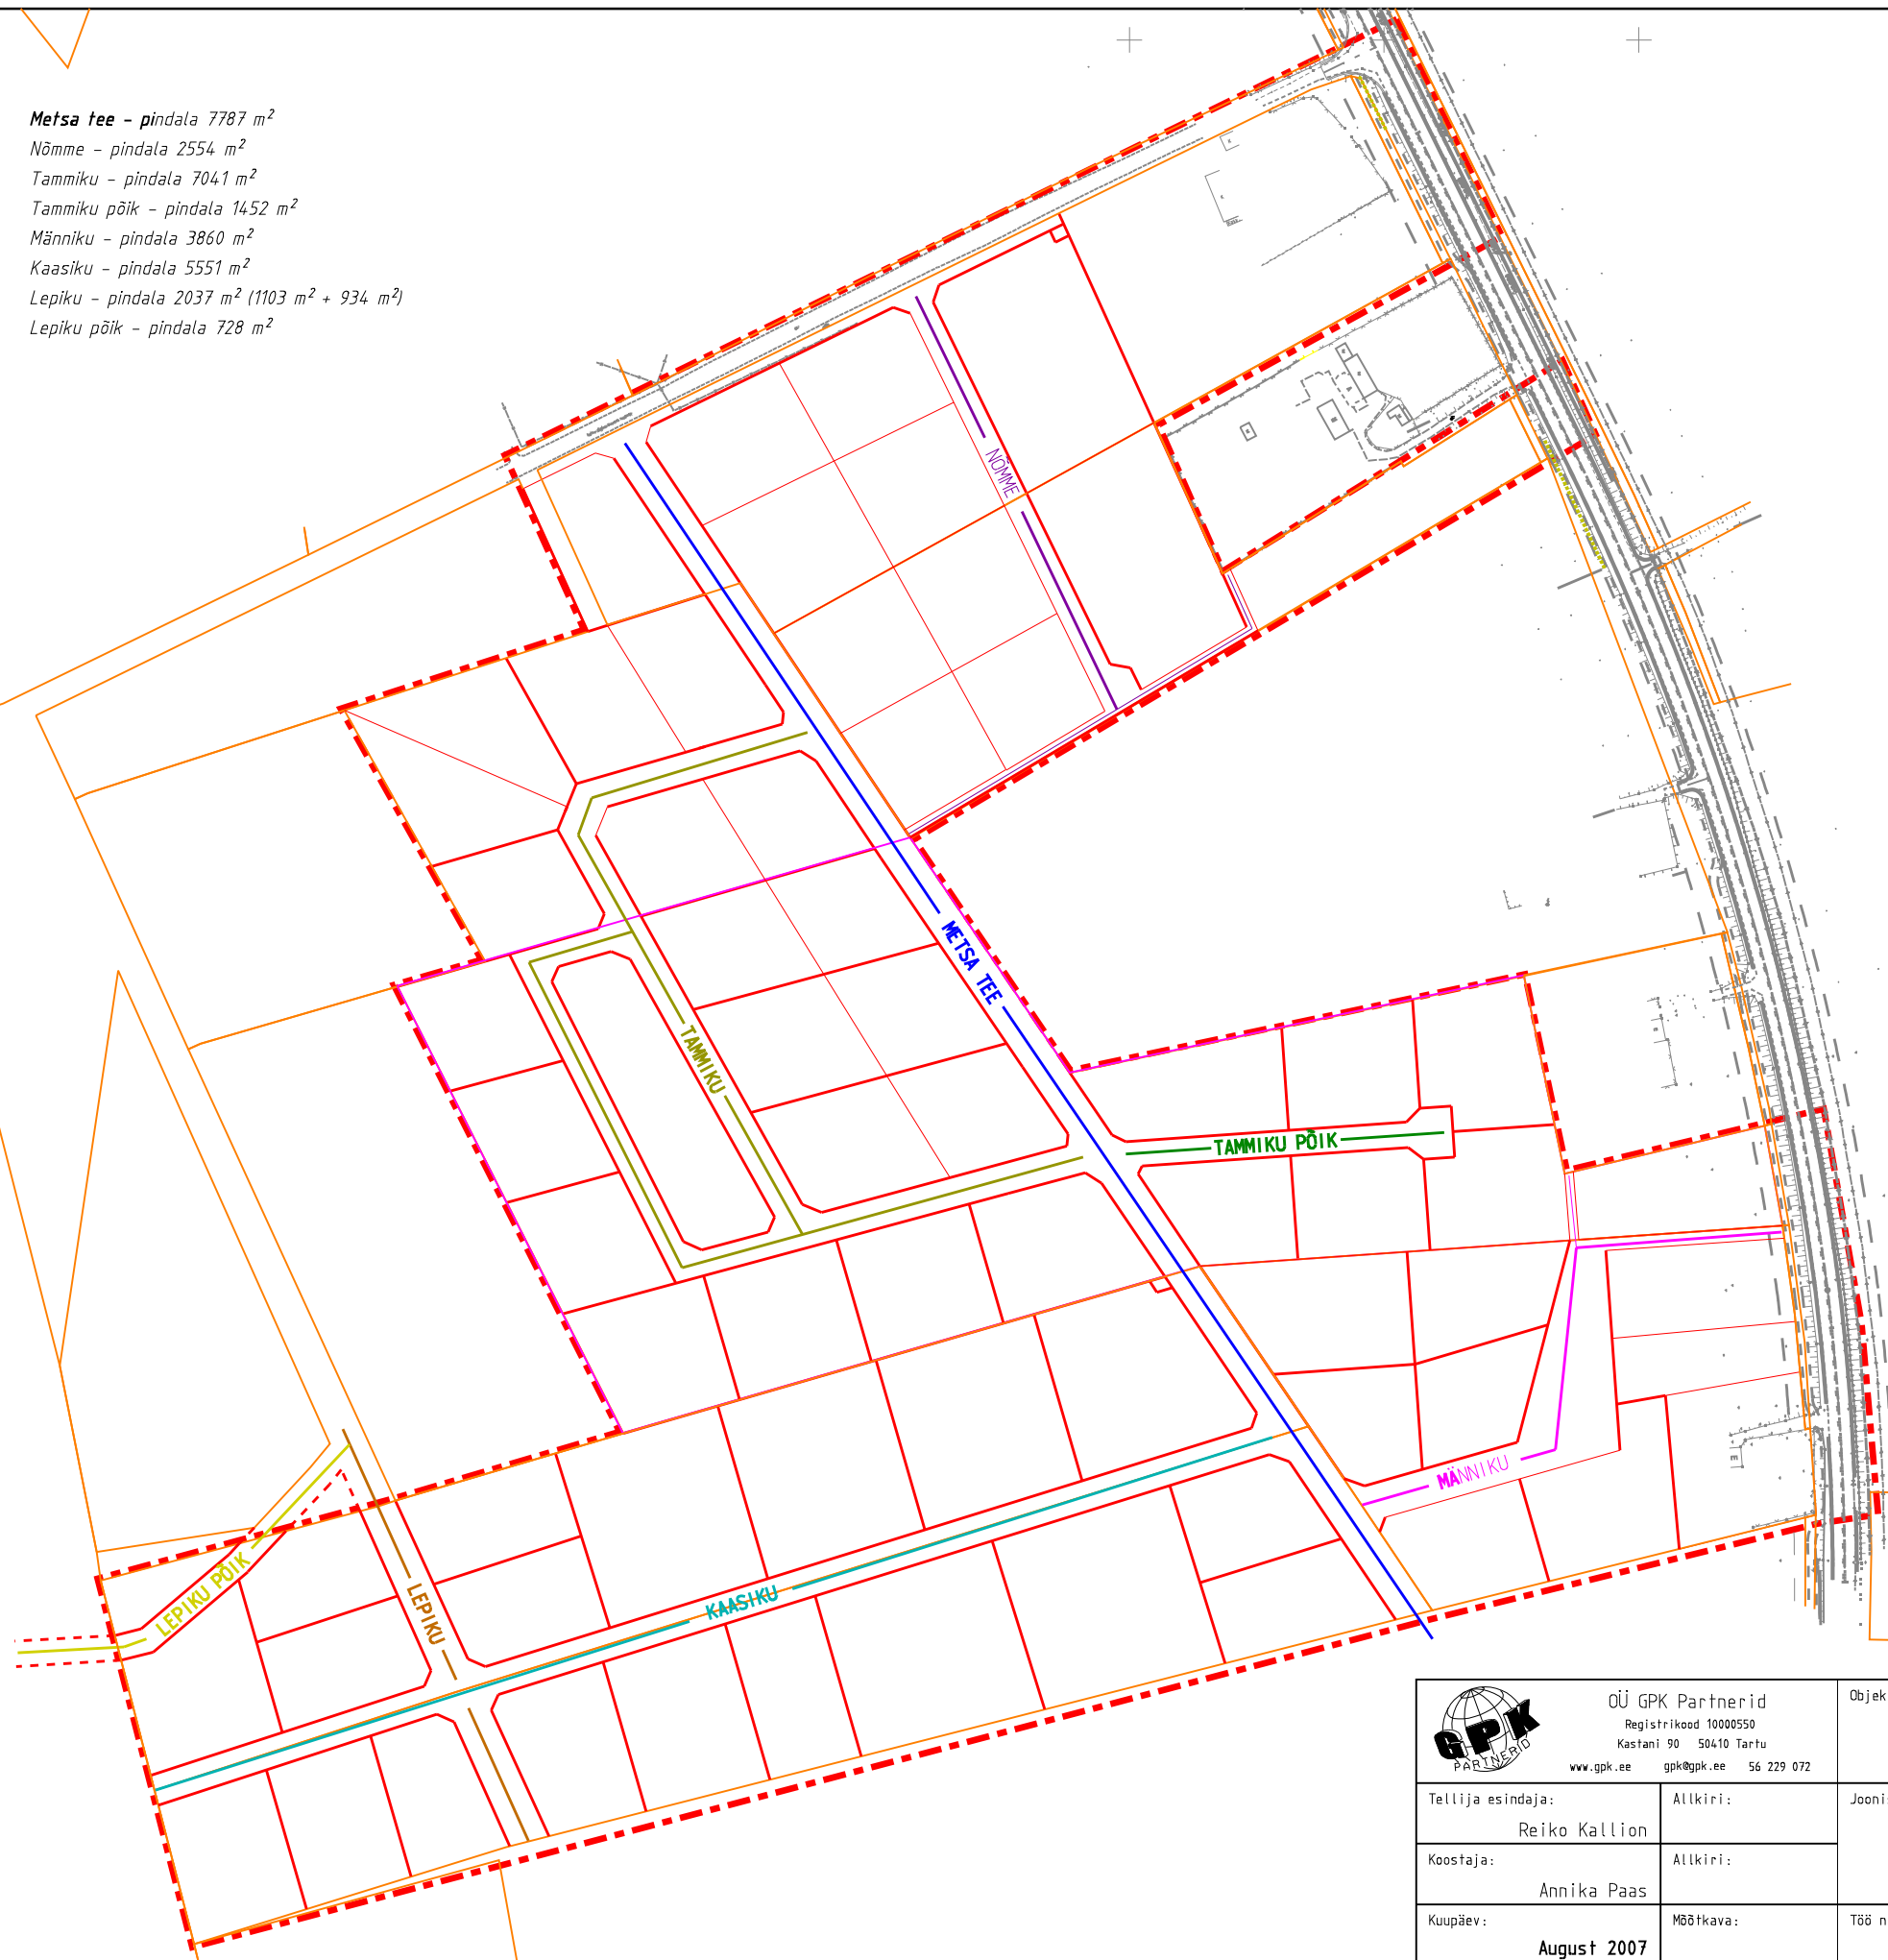

 OÜ GPK Partnerid Registrikood 10000550 Kastani 90 50410 Tartu www.gpk.ee gpk@gpk.ee 56 229 072		Objekt: Maramaa külas asuva Tammiku maaüksuse ja lähiala detailplaneering	
Tellijä esindaja:	Reiko Kallion	Altkiri:	Joonise nimetus: AADRESSIDE ETTEPANEK
Koostaja:	Annika Paas	Altkiri:	
Kuupäev:	August 2007	Mõõtkaava:	Töö nr: D-009-06 Jooniseid: 2 Joonise nr: 2 Lehekülg: 27