


1:500

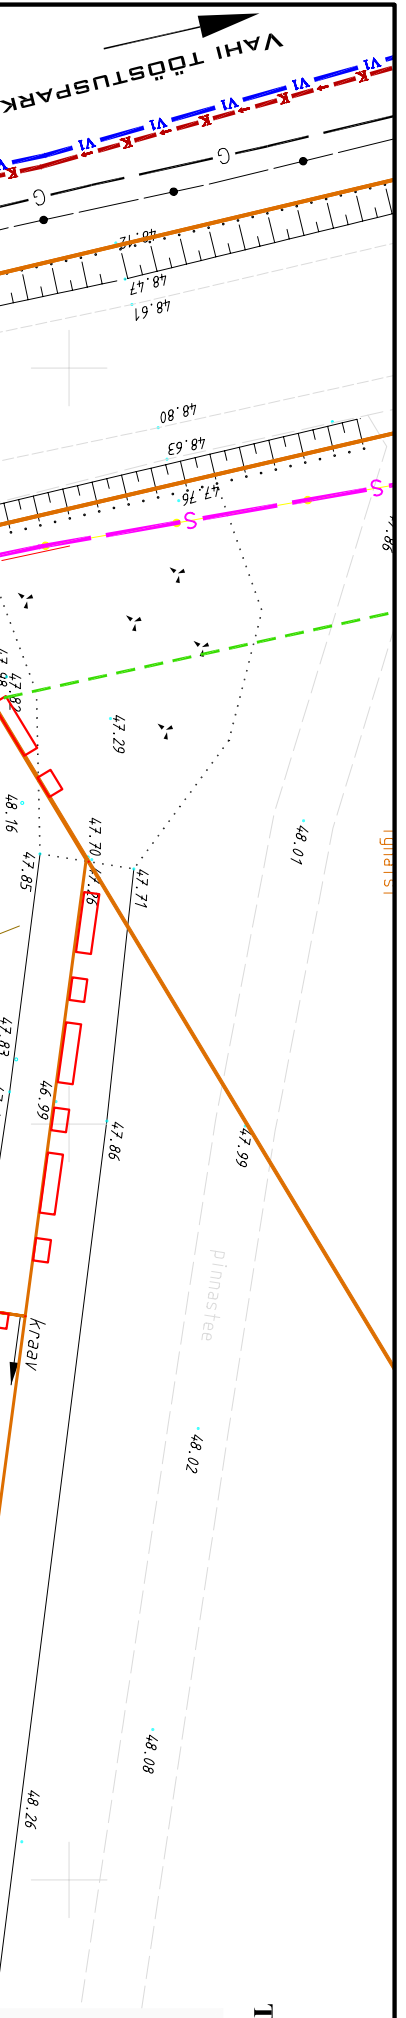

TINGMÄRKID

	PLAN. ALA PIIR
	OL. OLEV KRUNDIPIIR
	PLAN. KRUNDIPIIR
	PLAN. UUSHOONESTUSALA KOHUSTUSLIKU EHTUSIOONEGA
	PLAN SÕJDUTEE
	PLAN. VEETORUSTIK
	PROJ. VEETORUSTIK
	PLAN. SADEVEETORUSTIK
	PLAN. ISEVOOLNE KANALISATSIOONI TORUSTIK
	PROJ. SURVELISE KANALISATSIOONI TORUSTIK
	OLEMASOLEV SIDEKABEL
	PLAN. SIDA KAABEL
	PLAN. MADALPINGE KAABEL
	ELEKTRIVARUSTUSE LIITUMISKILP
	OLEMASOLEV GAASITORUSTIK
	PLAN. GAASITORUSTIK
	TEHNOVÕRKUDE KORIDOR, KAITSEVÖÖND

Märkused:

1. Geodeetilise alusplaanina on kasutatud OÜ Tartu Kinnisvara Grupp (litsents nr. 459 MA) koostatud digitaalset maa-ala plaani mõõtkavas 1:500 (Töö nr. M-005-06);
2. Lähtutud on OÜ BROM koostatud Raadimõisa, Mõisaplasi ja Mõisavära kinnistute detailiplaneeringust, töö nr DP 01.33;
3. Arvestatud on Eesti Veeprojekt OÜ koostatud projektidega:
 - Raadimõisa elamurajooni tänavad ja tehnovõrgud II etapp, 2. osa veevarustus, kanalisatsioon ja tänavate drenaaž. Ehitusprojekt, Töö nr. 29.05;
 - Vee- ja survekanaalisatsioonitorustik Vahi tööstuspargist Tartu linnani. Tööprojekt, Töö nr 28-05
 - 4. NB! Tehnovõrkude liitumiskohad on joonisel tinglikud

Koostöö ära kirji
ÜLE VAADATUD
25. august 2006
Raadimõisa Gaas

Koostöö ära kirji
ÜLE VAADATUD
26. juuli 2006
AS Tartu Veevärk

Koostöö ära kirji
ÜLE VAADATUD
28. juuli 2006
Valdur Lints
Eilon Ettevõtte AS
sideliniisener

Koostöö ära kirji
KOOSKÕLASTATUD
20. juuli 2006
OÜ Jahtusvõrgu Tartu piirkond

Tingimused: Tööprojekt koostatakse täiendavalt
Em Kisenik juhtivspetsialist Tartu piirkond

EESTI Veeprojekt
MAASTIKUARHITEKTIID
Pikk 12, 51009 Tartu Tel. 7 409 361 Faks 7 409 367
Juhataja
Toomas Kooskora

Projektijuht
Remi Kübar

Maastikuarhitekt-planeerija
Tuuli Saar

Detailiplaneeringu koostamisest huvitatud isik
Raadimõisa Kinnisvara OÜ

Töö nimetus
VAHI KÜLAS ASUVATE MÕISAPIUESTEE TN 1 JA MÕISAPIUESTEE TN 2 MAAÜKSUSTE JA LÄHIALA DETAILPLANEERING

Kaupäev
17.07.2006

Mööb
1:500

Töö nr
21-06

Leht
5

Lehti
5

Tehnovõrgud