


ORUOTSA MAAÜKSUSE ( 79401 : 006 : 0242 ) DETAILPLANEERING

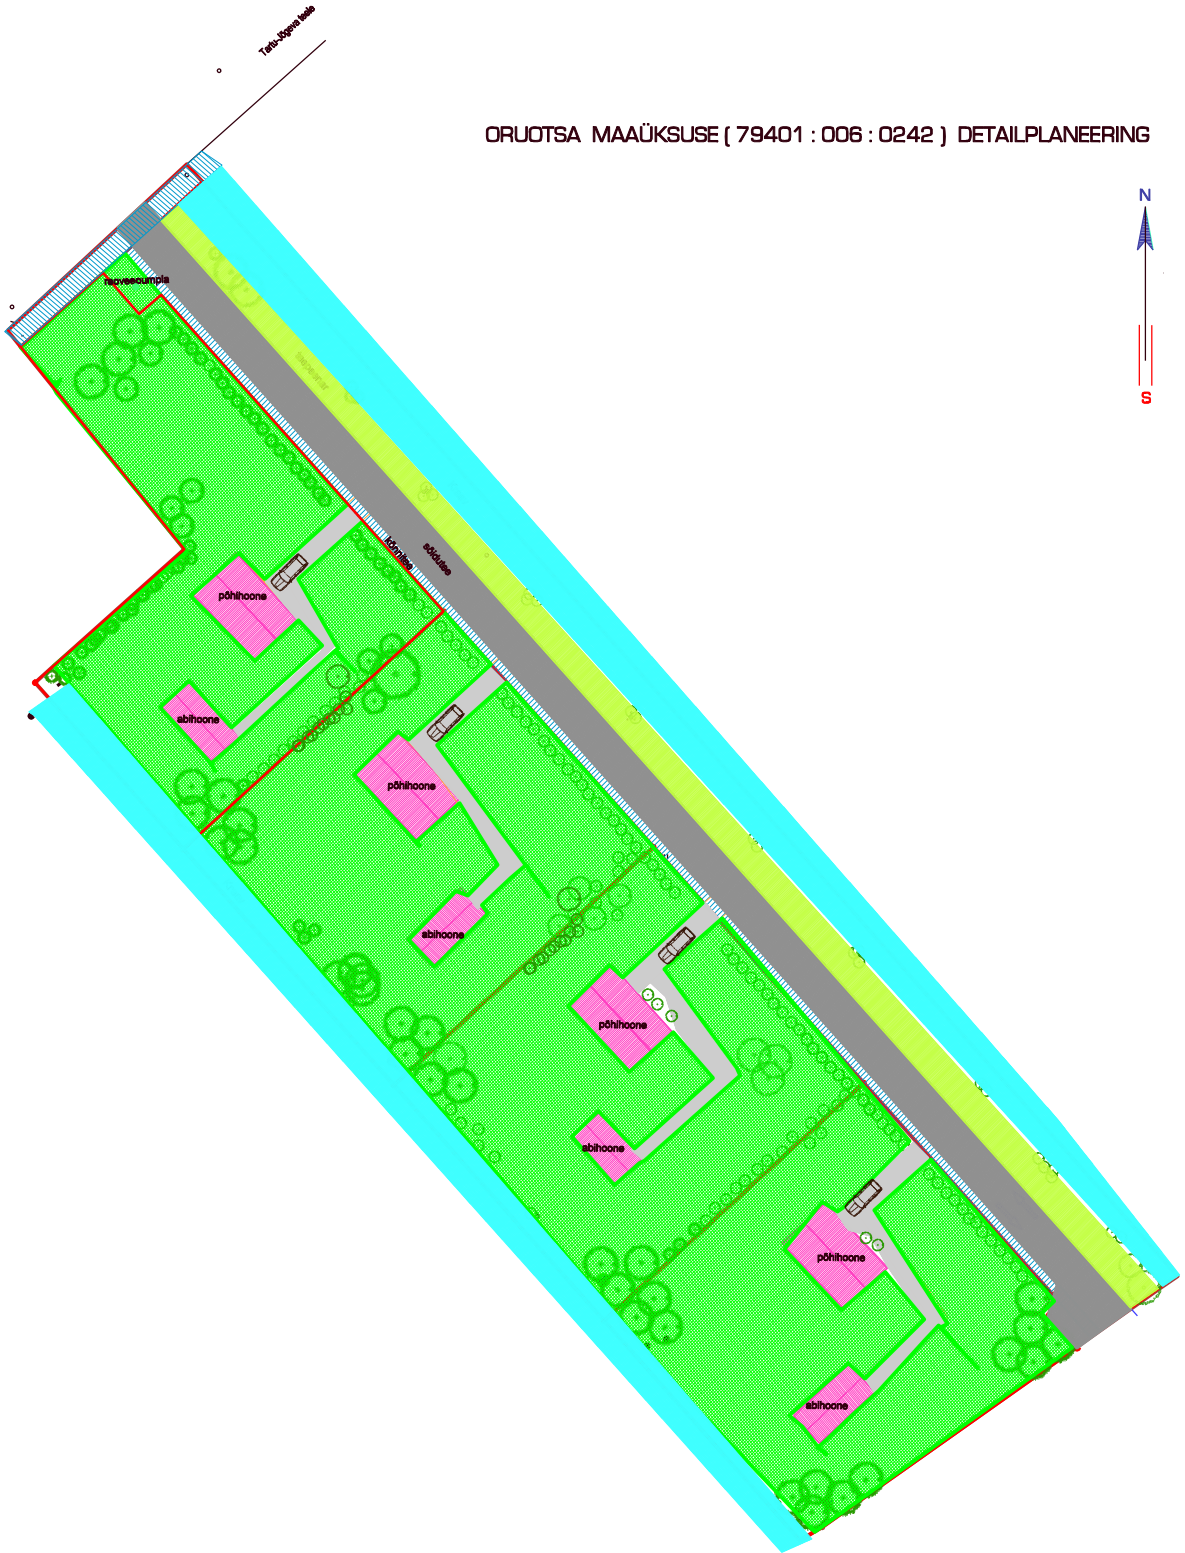

TARTU MAAKORRALDUSE OÜ		Betooni 8 51014 TARTU tel./faks 7 42 28 08 Email tartumko@kdatartu.ee	Planeeringu teostuse eestaja Rein Keskküla	Objekt: ORUOTSA maaüksus
Juhataja Kallu Kaskik		Projekti osa	Tartu vald Maramaa küla ORUOTSA maaüksus	
Grupi juh. Priit Luts		DETAILPLANEERING	Kaardi nimetus	
Planeerija Viive Järgar		Töö nr. Kuselver	Kaart	Kaarti
EPA diploma nr. C 468908		DP 066	04. 2007	7
				7
				1:1000