



LAEVA VALLAVOLIKOGU

OTSUS

Laeva

25.07.2006 nr 47


Detailplaneeringu algatamine ja lähteülesande kinnitamine Pikavälja kinnistule

Kohaliku omavalitsuse korralduse seaduse § 6 lg 1, planeerimisseaduse § 10 lg 5, lg 6, keskkonnamõju hindamise ja keskkonnajuhtimissüsteemi seaduse § 33 lg 3, § 35 lg 5, lg 6 ja OÜ Moranta avalduse alusel

Laeva vallavolikogu

o t s u s t a b:

1. Algatada Pikavälja kinnistu katastriüksusele (38301:003:0242) detailplaneeringu koostamine, eesmärgiga planeeritava maa-ala kruntideks jaotamine.
2. Kinnitada Pikavälja kinnistu detailplaneeringu lähteülesanne vastavalt lisale.
3. Jätta algatamata keskkonnamõju strateegiline hindamine, kuna detailplaneeringuga on haaratud suhteliselt väike maa-ala, mis ei ole seotud Natura 2000 võrgustiku alaga ning kavandatav tegevus pole eeldatavalt olulise keskkonnamõjuga.
4. Volitada Laeva Vallavalitsust sõlmima leping OÜ Moranta volitatud isiku Madis Alev-iga (Taara pst 19-1 51006 Tartu) detailplaneeringu koostamise kohta.
5. Teatada planeeringu algatamisest ja tutvustada algatatud planeeringu eesmäärke ajalehes "Postimees" ja valla infolehes "Vallakaja".
6. Teatada keskkonnamõju strateegilise hindamise algatamata jätmise otsusest ametlikus väljaandes Ametlikud Tedaanded ja ajalehes "Postimees".
7. Informeerida Tartu maavanemat detailplaneeringu algatamisest.
8. Otsus jõustub selle teatavakstegemisest.
9. Käesolevat otsust on võimalik vaidlustada 30 päeva jooksul haldusakti teatavakstegemisest, esitades kaebuse Tartu Halduskohtusse halduskohtumenetluse seaduses sätestatud korras või vaide Laeva vallavolikogule haldusmentluse seaduses sätestatud korras.


Liilia Raimets
vallavolikogu esimees



Lisa
Laeva vallavolikogu 25. 07. 2006
otsuse nr 47 juurde

Pikavälja kinnistu detailplaneeringu

LÄHTEÜLESANNE

1. Ülesande koostamise alus

OÜ Moranta (esindaja Magnar Alev) 18. 07. 2006 esitatud detailplaneeringu koostamise algatamise ettepanek.

2. Planeeringu eesmärk, planeeritava ala suurus, andmed planeeringualal oleva krundi kohta ja lähteülesande kehtivusaeg

Detailplaneeringu eesmärgiks on Pikavälja kinnistu katastriüksuse (38301:003:0242) kavandamine elamumaaks, kuhu on planeeritud rajada üksikelamud.

Planeeringuga määratakse kruntide ehitusõigused, haljastuse põhimõtted, kommunikatsioonide asukohad. Planeeritava maa-ala, pindalaga 8.50 ha asub Kärevere külas. Andmed planeeringuala kohta:

1) Pikavälja kinnistu (kinnistu nr 4704, katastriüksus 38301:003:0242), krundi omanik on OÜ Moranta. Krundi olemasolev maakasutuse sihtotstarve on maatulundusmaa ja krundi pindala on 8.50 ha. Lähteülesanne on kehtiv 3 (kolm) aastat selle kehtestamisest.

3. Varem koostatud planeeringud

Laeva Vallavolikogu 05.07.2000 a otsusega nr 35 algatati "Laeva valla üldplaneeringu algatamine". Üldplaneeringut vastu ei võetud. Seega varem vastu võetud planeeringut Laeva vallas ei ole.

4. Lähteseisukohad planeeringu koostamiseks

Planeeringuga esitada:

4.1. Olemasoleva olukorra iseloomustus:

- planeeritava ala piir, krundipiirid;
- krundi kasutamise sihtotstarbed;
- senised kokkulepped maakasutuse kitsenduste kohta;
- ehitusluba omavate ehitiste asukohad ja nende kasutuse otstarbed;
- planeeringualal olevad või sellele ulatuvate kitsenduste asukoht;

4.2. Planeeringuala kontaktvööndi funktsionaalsed seosed:

- anda lähiümbruse olemasolev ja planeeritav liiklusskeem;
- kontaktvööndi kruntide struktuur, hoonestuse tüübi ja mahu ning ehitusjoonte ülevaade ja analüüs.

4.3. Planeeritava maa-ala kruntideks jaotamine:

- maakasutuse koondtabel (planeeringu algatamise eelne ja järgsed kruntide pindalad ning kasutamise sihtotstarbed).

4.4. Krundiehitusõigus:

4.4.1. krundi kasutamise sihtotstarve: elamumaa.

4.4.2. hoonete suurim lubatud arv krundil: 2...3 (sõltuvalt kinnistu sihtotstarbest).

4.4.3. hoonete suurim lubatud ehitusalune pindala: 20....40 % (sõltuvalt kinnistu sihtotstarbest).

4.4.4. hoonete suurim lubatud kõrgus: 4.0.....8.0 m (sõltuvalt kinnistu otstarbest).

4.5. Krundi hoonestusala piiritlemine: hoonestusala siduda krundi piiridega.

4.6. Tänavade maa-ala ja parkimiskorraldus, tuginedes Eesti Standardile EVS 843:2003 "Linnatänavad".



- 4.7. Haljastuse ja heakorrastuse põhimõtted:
 - 4.7.1. säitatav ja likvideeritav kõrghaljastus;
 - 4.7.2. planeeritav kõrg- ja madalhaljastus;
 - 4.7.3. vajadusel kruntide piirded (materjal, kõrgus, tüüp);
 - 4.7.4. vertikaalplaneerimine;
 - 4.7.5. puhkealade rajamise vajadus 8.5 %.
- 4.8. Ehitistevahelised kujad: vastavalt normatiivdokumentidele koos viitega seadusandlikule aktile.
- 4.9. Tehnovõrkude ja – rajatiste asukohad:
 - 4.9.1. olemasoleva olukorra iseloomustus; *
 - 4.9.2. planeeritavate hoonete tehovarustuse arvestuslikud põhinäitajad, põhimõtteline lahendus ja asukoht (veevarustus, reovesi ja sademete vee kanalisatsioon, soojavarustus, elektrivarustus, välisvalgustus, sidevarustus);
 - 4.9.3. lubatud lahendused hoonete tehovarustuse tagamisel;
 - 4.9.4. tehnovõrkudele ja –rajatistele reserveeritud maa-alad;
 - 4.9.5. tehnovõrkude koondtabel;
 - 4.9.6. jäätmekäitluse korraldamine.
- 4.10. Arhitektuurinõuded ehitistele:
 - lubatud korruselisus: 1...2 (sõltuvalt kinnistu sihtotstarbest).;
 - katusekalded: määrata planeeringuga;
 - katusekatte materjal: määrata planeeringuga;
 - välisviimistuse materjalid: kasutada esinduslikke välisviimistlusmaterjale;
 - arhitektuur peab olema kaasaegne ja kõrgetasemeline, planeeritav hoonestuse- ja krundistruktuur loogiline ja sobilik.
- 4.11. Servituutide ja avalikult kasutatavate maa-alade vajaduse määramine.
- 4.12. Kuritegevuse riske vähendavad nõuded ja tingimused: planeeringulahenduse väljatöötamisel tugineda Eesti standardile EVS 809-1:2002.
- 4.13. Muud seadusest ja teistest õigusaktidest tulenevad kinnisomandi kitsendused ning nende ulatus.
- 4.14. Kui planeeringu koostamise käigus muutuvad lähteseisukohad ulatuses, mis ei muuda planeeringu põhilahendust ning vallavolikogu on muudatustega nõustunud, ei kuulu lähteülesanne muutmisele.
- 4.15. Planeeringu rakendamine.

5. Detailplaneeringu koosseisus esitatavad kaardid ja joonised

- 5.1. Situatsiooniskeem.
- 5.2. Olemasolev olukord vastavalt p. 4.1., M 1: 500;
- 5.3. Planeeringuala kontaktvööndi funktsionaalsed seosed vastavalt p. 4.2, M 1: 2000;
- 5.4. Planeeringu põhikaart vastavalt p. 4.3- 4.8. ja 4.9., 4.10., M 1: 500;
- 5.5. Planeeritud maakasutus ja kitsendused vastavalt p. 4.3., 4.11., 4.13., M 1: 500;
- 5.6. Tehnovõrkude planeering vastavalt p. 4.8., M 1: 500;
- 5.7. Detailplaneeringu lahendust illustreeriv joonis M 1:500.

6. Koostöö detailplaneeringu koostamisel

Planeeringu koostaja kaasab planeeringu koostamisse planeeritava maa-ala õiguslikul alusel maakasutajad ja teeb koostööd olemasolevate või kavandatavate tehnovõrkude omanike või valdajatega.

KOOPA OIGER
Eas,
VALLASEKRETAAR
ILME SAKS

7. Detailplaneeringu esitamine ja kooskõlastamine

Eskiislahendus esitada vallavalitsusele läbivaatamiseks. Laeva vallal puudub üldplaneering, seega määrab planeerimisseadusest tulenevalt maavanem kellega kooskõlastada detailplaneering. Detailplaneeringu projektile hangitakse planeeringu koostaja poolt kooskõlastused:

7.1. Tartu maavanem.

Detailplaneering suunatakse pärast kooskõlastamist avalikule väljapanekule. Juhul, kui avaliku väljapaneku ja arutelu tulemuste alusel tehtud paranduste tõttu muutuvad planeeringu põhilahendused on vajalik hankida uued kooskõlastused.

Lõplikult kooskõlastatud planeering esitatakse Laeva Vallavalitsusele.

8. Detailplaneeringu avalik väljapanek ja arutelu

Detailplaneeringu avaliku väljapaneku ja arutelu korraldab Laeva Vallavalitsus koos planeeringu koostajaga.

9. Detailplaneeringu kehtestamine

Koostöö detailplaneeringu koostamisel, avaliku väljapaneku ja avaliku arutelu korraldamine ning detailplaneeringu kehtestamine toimub vastavalt planeerimisseadusele. Kehtestatud planeering esitatakse vallavalitsusele 4-as eksemplaris paber kandjal ja digitaalselt DWG või DGN failina.



Liilia Raimets
vallavolikogu esimees



TARTU MAAVALITSUS

Hr. J. Jõgiste
10.08.06.a
[Signature]

Laeva Vallavalitsus
Laeva küla
Laeva vald
60601 TARTUMAA

Teie 02.08.2006 nr 8-8/710

Meie 09.08.2006 nr 9-2/1905

Kooskõlastuste määramine Laeva vallas Kärevere külas asuva
Pikavälja maaüksuse detailplaneeringule

Tuginedes planeerimisseaduse § 17 lg 3 p 2 määrán:

Laeva vallas Kärevere külas asuva Pikavälja maaüksuse detailplaneering vajab
kooskõlastamist:

- a.) Tartumaa Päästeteenistusega;
- b.) Tartu Maaparandusbürooga;
- c.) Tartumaa Keskkonnateenistusega

Pean planeeringu edasise menetlemise seisukohast vajalikuks ära oodata valla üldplaneeringu valmimine kuna valla elamualasid ning nende vahetu naabruskonna funktsionaalset rakendatust on oluline käsitleda ja arendada süsteemselt. Märgin ühtlasi, et elamuehituseks planeeringuid omavate maa- alade varu on Tartu linna lähinaabruskonnas piisav ning ei ole õigustatud metsa raadamine elamumaaks kuna planeeringu mittetäielikul tegelikul realiseerumisel tekib reaalne oht väljakujunenud loodusliku koosluse pöördumatuks rikkumiseks ning samuti ei pruugi tekkida planeeritavat atraktiivset looduskaunis kohas asuvat elukeskkonda.

Planeerimisseaduse § 16 lõige 1 kohaselt kaasatakse detailplaneeringu koostamisse planeeritava maa-ala kinnisasjade omanikud ja elanikud ning teised huvitatud isikud.

Lugupidamisega

Tõnu Vesi
maasekretär
maavanema ülesannetes

Margus Hendrikson 730 5254 ; margus.hendrikson@tartumaa.ee

LAEVA VALLAVALITSUS
SISSE TULNUD
"10" 08 06 a.
Nr. 733



LAEVA VALLAVOLIKOGU

O T S U S

Laeva

29. 05. 2007 nr 87

Pikavälja kinnistu detailplaneeringu vastuvõtmine ja avaliku väljapaneku korraldamine

Planeerimisseaduse § 18 lõike 1 alusel

Laeva vallavolikogu

o t s u s t a b:

1. Vastu võtta Pikavälja kinnistu (katastritunnus: 38301:003:0242) detailplaneering.
2. Volitada Laeva Vallavalitsust välja kuulutama ja läbi viima Pikavälja kinnistu detailplaneeringu avalik väljapanek ja arutelu vastavalt Planeerimisseaduse §18 - §21
3. Otsus jõustub teatavastegemisest
4. Käesolevat otsust on võimalik vaidlustada 30 päeva jooksul haldusakti teatavastegemisest, esitades vaide Laeva Vallavolikogule haldusmenetluse seaduses sätestatud korras või kaebuse Tartu Halduskohtusse halduskohtumenetluse seaduses sätestatud korras.

Liilia Raimets
vallavolikogu esimees



EHITUS

Müia kuivi kütteklotse 40 l võrk-kottides koos veoga. Tel 384 7010.

MATERJAL

Ostari küttepuid (3 m), paberipuid, lehti- ja okaspuupalke. Tel 509 9574.

MUUD

Ennustamine. Tel 900 2003, 14 kr/min.

Raamatute ost Tallinnas, Tartus. Tel 734 1901.

PÕLLUNDUS

Ostari küüslauku, jõhvikaid. Tel 511 2382.

TEENUSED

Firmade müük. Tartus tel 551 2365, Tallinnas tel 507 4080. www.firmad.ee

Raamatupidamis- ja audiitoriteenused, ühingu tegevuse aruandamine ja õigusabi. Vanemuise 21a, Tartu. Tel 742 7333, 742 7795; e-post: fides@fides.ee

Raie ja väljavedu. Ostame kasvatat metsa ja raietõugusi. Tel 516 0565. Volgade sissenõudmine. Tel 730 0818.

TÖÖ

Veautode ja haagiste remondiga tegav firma võtab tööle töökoja meistri ja autoremonditöökõrge (vajalikud vahendid loetakse).
Tel 516 8880

Erahaigla otsib hoolidaja-koristajat. Kandidaadid ootame töötahet, kohusetundlikkust, abivalmidust. Kontakt tel 605 9606, 605 9603; e-post: fertilitas@fertilitas.ee

Õu Kaarli Farm Lääne-Viru maakonnas võtab tööle farmijuhataja. Kasuks tuleb varasem töökogemus ja arvutikasutamine. Kontakt: Kõrrevahe 106.

Erahaigla otsib operatsioonitöö abilist. Kandidaadid ootame töötahet, kohusetundlikkust, abivalmidust. Kontakt tel 605 9606, 605 9603; e-post: fertilitas@fertilitas.ee

Õu Tsebius võtab Tartusse tööle elektritööde juhi. Vajalik elektritehnikakogemus, B-kat juhiloa. CV saata e-postiga: ppeeter@hotmail.ee või helistada töö tel 511 7505.

Ringer Transport OÜ otsib rahvusvaheliste vedude autojuhite tööle Eesti-Läti vedudele (töötasu kuni 12 000 kr kätte). Info tel 677 5818.

Vajatakse autojuhti tõstukiga metsaveonitole Scania (2003) Põlvas. Tel 5192 2372.

ÄRITAEDE

Laeva vallavolikogu algatas 25. VII 2006 a otsusega nr 47 Kärevere külas asuva Pikkvälja kinnistu katastriliseks (38301:003:0242) detailplaneeringu koostamise, eesmärgiga jagada planeeringu maa-ala kruntideks. Vallavolikogu otsusega jäeti algatatud keskkonnamõju strateegiline hindamine, kuna planeeringuga on haaratud suhteliselt väike maa-ala, mis ei ole seotud Natura 2000 võrgustiku alaga ning kavandatud tegevus pole eeldatavalt olulise keskkonnamõjuga. Keskkonnamõju strateegilise hindamise algatamata jätmise otsusega on võimalik tutvuda Laeva vallavalitsuses (Laeva küla, Laeva vald 60601, Tartu maakond). Laeva vallavolikogu 27. VI 2006. a otsusega nr 44 algatati Kärevere külas asuva Kaldä kinnistu detailplaneeringu koostamine ja detailplaneeringu keskkonnamõju strateegiline hindamine. Planeeringu eesmärgiks on ehitusõiguse määramine tööstuspaigil, eramute ja korterelamute rajamiseks. Planeeritav ala piirneb Natura 2000 võrgustiku alaga. Lähtudes kavandatud arendustegevusest Laeva vallavolikogu leiab, et seoses planeeringu realiseerimisega võib eeldada olulist keskkonnamõju. Planeerimisdokumendi koostaja on Park 169 OÜ (aadress Kastani 51-5, 50410 Tartu). Käesoleva detailplaneeringu koostamise algatamise ja keskkonnamõju strateegilise hindamise algatamise otsusega on võimalik tutvuda Laeva vallavalitsuses (Laeva küla, Laeva vald, 60601 Tartu maakond).

Mälestame oma kauaaegset töötajat filoloogikandidaati

Rudolf Karelsoni

6. VIII 1929 - 25. IX 2006

Eesti Keelte Instituut

Ärasaatmine 30. skp. kl. 14.30 Pärnamäe krematooriumis.



On lahkunud kallid

Irene Meitsma

25. III 1925 - 26. IX 2006

Leinab lesk

Hüvastijätt 29. skp. kl. 11. Ropka-Tammne kalmistu


Maga vaikselt, puhka rahus, siidameel on sinuga. Teatame kurbusega, et on lahkunud meie kallid abikaasa, isa ja vanaisa

Vello Oper

31. VII 1943 - 26. IX 2006

Omaksed

Hüvastijätt 30. skp. kl. 15 Tartu krematooriumi saalis.

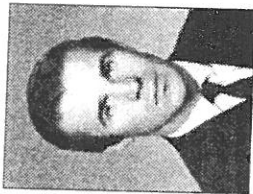


Kas kahtled, kas nutab me k su lahkumist lohutades seda. On kõikjal jäetud su loodest ja leig müüda loonud su raskete röö. Teatame sügava kurbusega, et on lahti

Vello Rehme

23. XII 1937 - 25. IX 2006

Leinavad lesk ja tütar peres. Ärasaatmine 30. skp. kell 13 Pühajä

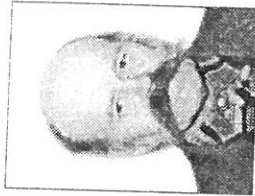

Ja kuigi meile jääb su häälekaja, jääb leinama sind kurvalt kodumaja. Nii väga oleks sind meil ikka vaja. Kui suudaks tagasi vaid viia aja.

Malle Haber

30. IX 1938 - 28. IX 2004

2. surma-aastapäeval mälestame sügava tühuga kallist ema ja õde. Omaksed

Teatame sügava kurbusega, et on lahkunud kallid isa, poeg ja vend

Madis Hermann

2. V 1956 - 25. IX 2006

Omaksed
Ärasaatmine 29. skp. kl. 13 kodutalus. Muldasängitamine Laeva kalmistul.



Teatame kurbusega kalli

Olga Orasmaa

surmast.

Poeg peresga
Ärasaatmine 30. skp. kell 12 Tartus Uue-Jaani kalmis.

Su sügav eluühine ränk laiguts müüdis

Mihkel F

27. IX 1941 - 27

Leinavad õnr
Ärasaatmine 30.
Rõngu kalm

Teatame kalli abikaasa, isa, vanaisa ja äiti

Lembit Reinlo

17. X 1928 - 25. IX 2006

surmast.
Sügavas leinas lesk ja lapsed peredega
Ärasaatmine 30. skp. kell 12 kodust Männituka talust Piiknise külas Otepää kalmistule.



Mälestame armast õemeest

Lembit Reinlot

17. X 1928 - 25. IX 2006

Avaldame sügavat kaastunnet omastele.
Perekond Pärdelpoeg

Stuudantik kaastunne omastele

Arvo Reinsalu

kaotuse pühul.

Kagu Püri valvepiirkonna kollektiiv




Teatame kurbuse abikaasa ja

Leida Roc

13. II 1943 - 26

surmast
Lesk ja lapsed
Ärasaatmine 30. skp. Tartu Aleksandri

LOOMAD

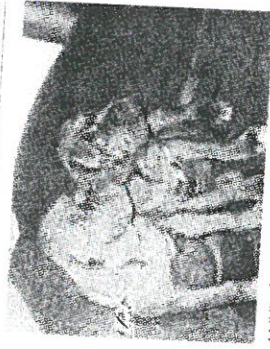

Müüa **bordoo dogi kutsikad**, (EKL) tunnituseta, kutsikate isa EST VCH, emal SERT, hind kuni 15 000 kr, osamaksu võimalus. Tel 5648 3656.

MATERJAL

Müüa **küttepuid**
Tel 523 8674, 738 4324.

AUUD

LINNUKODU

Linna Tulu OU müüa värskest külmutatud **pakendatud kanafilet** 10 kg/kg + km. Hulgiosust soodustus. Info tel 503 1485.

Puhkekeskus Tallinna lähistel **Võmbu-Tõmbumaa vastas: telkimis- ja grillplatsid, palliväljak, suitsusaun jõe ääres, kanuu jõe sõitmiseks.**
Tel 505 0920.

PÕLLUNDUS

Asuua söödajagaja **RMM-5** (uus).
Tel 5559 4249.

TEADE

Tunnustada kehtetuks Tallinna Riikliku ja Kooperatiivkaubanduse Tehnikumi diplom nr. 31-F NR 974778 välja andnud Siije Uril nimele.

TEENUSED

Firma soodsa! Tel 505 7980.
Firmade müük. Tel 557 7677. Neliverdu Firmade müük. Tel Tartus 561 2365, Võru linnas 507 4080; www.firmad.ee.

TÖÖ

Meie Ehitus OU
võtab põhikohaga tööle **ehitustööde objektijuhi**.
Tööle asumine esimesel võimalusel. Tel 510 8201.

Au pair USAs - kultuurivahetusprogrammi noortele vanuses 18-26 a, keda huvitab Ameerika ja kes oskavad hoida lapsi. Tasuta: lennupiletid Ameerikasse ja tagasi, 3-päevane koollitus New Yorgis, samuti keeleõpe, elamine ja söök + taskuraha 7380 kr. Meil on 10-aastane positiivne kogemus! AS Dialoog Tartus Turu 9, 730 4094, 5557 9366, www.dialoog.ee.

Pakume tööd **reisisaatjale** Rootsis. Vajalik rootsi keele valdamine, väga hea suhtlemisoskus. Pakume häid tingimusi. Uril lähemalt ja saada CV info@taistobussid.ee. Tel 660 2603.

ÄRITAEDE

Elva linnavalitsusele on esitanud ehitise teatise **Mõlvaku 5 asuvate garaazibokside vallasomanike andmete ehtisregistrisse kandmiseks** järgnimised isikud: Ulho Kalmar, Hennro Helar, Lindakreier Aleksander, Roonum Kallju, Eydel Sergey, Mats Vladimir, Adov Kalev, Trubitsina Alla, Tappo Väiljo, Paap Ulve, Sutt Leonhard, Nõmme-maa Väido, Kivari Kaire, Bluum Tiit, Hennro Anneli, Riisalu Kuldar, Kvari Kristel, Büsin Nikolai, Kõiv Alla, Põllo Arnold, Markvardt Tiit, Pudar Jaan, Rõvas Reino, Pians Tauno, Laks Emm, Kelle Adolf, Nuut Jüri, Iives Feri, Roornets Olev, Värvi Kadri, Kotkas Leo-Eduard, Suits Meinhard, Pastak Ly Vent Albert, Krivoguzov Andrei, Rehme Rein, Soovere Tatvo, Peltter Helju, Jürgens Karl, Lall Kõli, Lepp Andrus, Kõiv Aivi, Kessel Rein, Kivari Kaari, Sägrimaga Vladimir, Zimmer Enno, Põder Heino, Luik Aivar, Vilmann Piret, Juhkam Kuldar, Maltsev Anatoli, Posti Arno. Pretentsioon võib esitada Elva linnavalitsusele (Elva, Kesk 32) 1 kuu jooksul alates teate ilmumiseast.

Laeva vallavolikogu algatas 25. VII 2006 a otsusega nr 47 Kärevete külas asuva **Pikavälja kinnistu** katetruüksusele (38301-003-0242) detailplaneeringu ja kinnitas lähteülesande. Planeeritava ala suurus on 8,50 ha. Planeeringu eesmärgiks on **Pikavälja kinnistu** kavandamine elamuüksuseks, kuhu on planeeritud rajada üksikelamu. Algatamise ettepaneku tegija: OU Moranta.

2006

Avaldame kaastunnet **Anne Gullamäe** ema
Linda Elmagda Kanguri
kaotuse puhul.
Eesti Põllumajandusmuuseumi kollektiiv

Sõbralikku klassikaaslast
Jaak Kiho
mälestavad
Mustvee I keskkooli
1960. a. lõpetanud.

Langevõtte pea leinas ja mälestame
kõnnigist kursusekaaslast
Jaak Kihu
Südamlik kaastunne omastele.
EPA Iha- ja püramiiditeaduste tehnoloogias osakonna 1969. a. lõpetanud

Südamlik kaastunne kalli õe
Monika Kimmeli
kaotuse puhul.
Aktiivselt BaltOli kollektiiv

Kallist ema ja vanema
Eha Lajalit
4. VIII 1921 - 9. VIII 2005
mälestavad 85. sünniaastapäeval poeg ja pojatütar.

Mälestame
Sulo Läti
Avaldame kaastunnet lähedastele.
Perekonnad Kiudor ja Siinre

Avaldame kaastunnet omastele abikaasa, isa, vanaisa ja vanavanaisa
Sulo Läti
kaotuse puhul.
Rõhu perega ja Oulile

Südamlik kaastunne perekond Länile
Sulo Läti
kaotuse puhul.

Sõgav kaastunne
Endel Nür
kaotuse pe.
AS Taru

Meele kaastunne
Heldi Nuur
surma puh.
AS Sepp-Tartu

Südamlik kaastunne p
ja Tiimule emale ja
Heldi Nuur
kaotuse puhul
Roosi, Vahor, Henn

Südamlik kaastunne Ti
kalli vanatema ja vana
Heldi Nuur
kaotuse puhul
SA Tartu Sport

Südamlik kaastunne Pih
Heldi Nuur
kaotuse puhul
Perekonnad Lõhvasel

Südamlik kaastunne An
Aadu Oitja
surma puhul
Helja, Riina, Antri
Peeter, Lauri, peete

Mälestame
Jüri Põdero
Avaldame sõgavat ka
omastele.
X-Sport, Aivi, Anja, A

Südamlik kaastunne Allale
ja Artuule kalli isa
Algis Rinkveit
kaotuse puhul.
Kolleegid SA TÜK arvaste



Treatame sõgava kurbusega, et on lahkunud meie kallid abikaasa ja isa
Leopold Mättik
23. IV 1926 - 2. VIII 2006
Lesk ja tütar
Hüvastijätt 5. skp. kell 14
Tartu krematooriumi saalis Jaama 122.



Maga vaikset, puhka rahus - südamed on sinuga.
Mälestuste pätsukeelias jääd sa ikka meiega.
Treatame kurbusega kalli ema ja vanema
Laine Pärl
11. VI 1941 - 2. VIII 2006
lahkumises.
Lapsed ja lapselapsed
Arusaatmine 7. skp. kell 12
Tartu krematooriumis Jaama 122.




Klara Zernaskit
21. I 1911 - 4. VIII 1991
mälestavad 15. surma-aastapäeval
Evi ja Emno peredega.

*Otid see, kellele miski polnud liiga raske,
kelle käsi oli alati toeks...*
Kallist ema, vanema ja vanavanema



Aita Maacki
kaotuse puhul
191 1963 a lõpetanud
mätmed

*Üks naevatus karki läks ktrinal,
muruus pisaaraks: iga ta kild
ja tee ääres heakkas neist õuesant,
kurb ära-mind-antustä hll*
Südamlik kaastunne
Mattiie ja perele
kalli naise, ema ja vanema

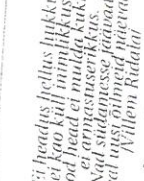

Anu Männik
23. XI 1938 - 1. VIII 2006.

*On kõrnus pool su laialakõlga ja
meie teie, see päev, ksil
mõeldest, valitud, naevad ja
lahkustat meid jäädanul...*
Ou lahkunud meie kallid



Juhan Klassep
Südamlik kaastunne
Eve Murtulale isa kaotuse puhul.
Kaite, Ene, Kristine ja
Kaie peredega



Anu Männik
23. XI 1938 - 1. VIII 2006.

*Ei headus juttus lihtku,
ei koo küll inihõõksus,
Tood head ei muhõõksus,
ei armastusse jäävad,
seal tuisi õhmeid näevad.
Villem Rõdala*



MUUME
 biodiisliit 10.30 kr/l
 rapsiõli 10.15 kr/l
 söödaõli 7.30 kr/l
 rapsikoogi
OSTAME
 rapsiseemet
 Transport kokkuteppel!
 info tel 517 9034
www.biooil.ee

E A D E

L. Rändi stipendiumi (TÜ maalikunsti üliõpilastele) taotlused (tähtaeg 25.06.07) saata koos CV, loomeplaani kirjelduse ja min. 5 reprogr: Vano Allsali, Sally Studio, pk 3233, Tallinn 10505. Lisainfo: vano@kunstikeskus.ee

On kehtetuks tunnustatud Marek Kambre õpilaspilte nr 3625.

On tunnustatud kehtetuks Rõngu KK lõputunnistus nr G 048342.

On tunnustatud kehtetuks Tartu Üliõpilaste üliõpilaspilte nr D01857.

On tunnustatud kehtetuks Tartu Üliõpilaste üliõpilaspilte nr HM19819.

On tunnustatud kehtetuks TÜ üliõpilaspilte D01385.

On tunnustatud kehtetuks TÜ üliõpilaspilte A03654.

On tunnustatud kehtetuks TÜ üliõpilaspilte HM02751.

On tunnustatud kehtetuks TÜ üliõpilaspilte HTM03074.

On tunnustatud kehtetuks TÜ üliõpilaspilte nr A19144.

On tunnustatud kehtetuks TÜ üliõpilaspilte A03753 ja A03756.

konkursi **margia kooi aiektori** ametikohta täitmiseks alates 1. VIII. kandidaaterimisel tuleb kasuks autoj olemasolu, Avaldus, elulookirjeldus ja kvalifikatsiooninõudeid tõendavad dokumendid esitada 25. VI. Laanemetsa küla, 68013 Valgamaa. Info tel 766 9272 või 510 9822.


ÄRITEADE

Kambja vallavalitsuse 3. V 2007 korraldusega nr 526 algatati detailplaneeringu koostamine **Kambja vallas Virulase külas Hardy maaukusal** pindalaga 2,7 ha. Eesmärk: maasihotstarbe osaline muutmine, kinnistute kahe väikeelamumaa kasutamise sihtotstarbega krundi moodustamiseks, nende ehitusõiguse ja tehniliste näitajate määramine ning lahenduste andmiseks vajalike kommunkaardistoonivõrkudega varustamiseks.

Pikavälja kinnistu detailplaneeringu vastuvõtmine ja avaliku väljapaneku korraldamine. 29. V 2007 Laeva vallavolikogu otsusega nr 87 võeti vastu Kärevere külas Laeva vallas asuva Pikavälja kinnistu (38301:003:0242) detailplaneering ja otsustati algatada planeeringu avalik väljapanek. Planeeritava ala suurus on 8,5 ha. Planeeringu eesmärgiks on Pikavälja kinnistu kavandamine elamuks, kuhu on planeeritud rajada üksikelamud. Pikavälja kinnistu detailplaneeringuga saab tutvuda 13.-27. VI 2007 Laeva vallavalitsuse ruumides Laeva küla, Laeva vald, Tartumaa. Info tel 730 1796.

Ülenurme vallavalitsuse 31. V 2007 korraldusega nr 156 võeti vastu Küllitse küla Vainukase ja Eha-2 kinnistute ning lähiala detailplaneering.

Eha Kirik
80
 Südamlik
 jubeliteritus!
 Vend Ülo
 lastega

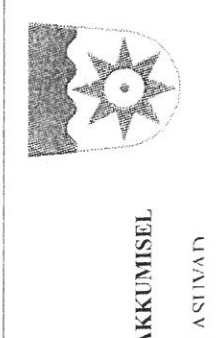TAHKURANNA VALD
MÜÜB
 AVALIKUL SUULISEL ENAMPAKKUMISEL

Ärasaatmine 9. skp. kell 13 Raadi kalmistu kabelis.

Mälestame
Siim Mesilat
 Avaldame kaastunnet kõigile lähedastele.
 Urmas ja Anu

Südamlik kaastunne laugule perega kalli
Heldur Ainsalu
 kaotuse puhul.
 Rõngu rahvamaja ja pasmakoor

Mälestame kallist venda ja onu
Olev Kalevit
 4. VI 1947 - 4. VI 2007
 Oed Lihda ja Arta lastega, vend Sulev
 Ärasaatmine 10. skp. kl. 11
 Koert kalmistul.

Teatame kurbusega, et on lahkunud kallis
Eeva Kalmet
 1. V 1941 - 1. VI 2007
 Leinavad ema ja teised lähedased.
 Iluvastajati 8. skp. kl. 14
 Tartu krematooriumis.

Avaldame sügavat kaastunnet Kaupo Kannelle ema
Milvi Kanni
 kaotuse puhul.
 Töökaaslasel Tartu Makservisi

Südamlik kaastunne Rasmusele vanaisa
Arnold Kerge
 kaotuse puhul.
 Kolleegid osahingust BioDesign

Andruselale. Trummil elanikud

Vanaema helde, lahke olid armas minule...
Elsa Põdersoo
 Oleme toeks Mari-Liisile, kui ta jätab huvasti oma kalli vanaemaga.
 Maarja küla pere

Südamlik kaastunne Kristinale, Kristjanile ja Rebbeccale kalli
Raigo Kesseli
 kaotuse puhul.
 Tiia ja Mait

Rein Kuldseppa
 mälestavad
 Mainu ja Kalle perega.

On lahkunud vabandusvõitleja
Jaani Luksepp
 12. II 1925 - 4. VI 2007
 Avaldame kaastunnet omaatele.
 Tartu Vabandusvõitlejate Ühendus

Mälestame kutsaõiget kolleegi ja koostööpartnert
Siim Mesilat
 Südamlik kaastunne omaatele.
 Uus Maa Kinnisvaragrupp

Avaldame kaastunnet Tiinale ja Kairele abikaasa ja isa
Mait Miljanit
 kaotuse puhul.
 Töökaaslasel Lamitex Klaasist

Sügis kaastunne räsate ja teistele lähedastele.

Teatame sügava kurbusega oma armsa menne
Leete Rahu
 (sünd. Erika-Dagmar Kredemann) 12. V 1913 - 4. VI 2007
 Leinavad tütar ja tütre tütar surmast.
 Leinavad tütar ja tütre tütar perega.
 Ärasaatmine 9. skp. kl. 15
 Tallinna krematooriumi kabelis Päämälale.

Sügis kaastunne perekond Miljanit kalli
Mait Miljanit
 kaotuse puhul.
 Perekonnad Väimaleiditov ja Valkal

Sügis kaastunne Kairele kalli isa
Mait Miljanit
 kaotuse puhul.
 Klassikaaslasel M. Hirma koolist

Mälestame austatud õppejõudu
Mait Miljanit
 Avaldame sügavat kaastunnet omaatele.
 MBA 2005

Mälestame unustamatut
Mait Miljanit
 Südamlik kaastunne Tiinale lastega.
 Perekonnad Järveküla, Mallene, Laines, Valgma, Väindre

Mälestame kurbusega head kursusekaaslast
Mait Miljanit
 Avaldame sügavat kaastunnet lähedastele.
 Tartu Ülikooli majanduskaaslastena 1963. a. lõpetanud

Mälestame head sõpra
Mait Miljanit
 Südamlik kaastunne Tiinale ja lastele.
 Perekond Anton

Mälestamine 9. skp. Tallinna krematooriumi kabelis Päämälale

Mälestamine lei
Meeri-Lai Rössler
 Avaldame sügavat kaastunnet lähikonnas Vabariigi Presidendi Vabariigi Presidendi

Südamlik kaastunne kõi
Elsa Põder
 kaotuse puhul
 Naabrid Jüri ja Kadri ning Põlv


Südamlik kaastunne
Aino Puidik
 sügava pühapäeva
 Annika 5. etapp

Teatame kurbusega, et meik kallis
Aleksander Pi
 Ohaksel
 Ärasaatmine 9. skp. k
 krematooriumis: Jaa

Mälestame unustat
 Koostööpartnert
Cladis Rail
 Südamlik kaastunne
 Tallinna Puitegate Inri

Avaldame kaastunnet vanaisa
Mahta Rešet
 sügava pühapäeva
 Korpallikult Ja

Südamlik kaastunne ka kalli ema, ämma ja v
Helga Tamt
 sügava pühapäeva
 Einar, Alvar ja Toivo

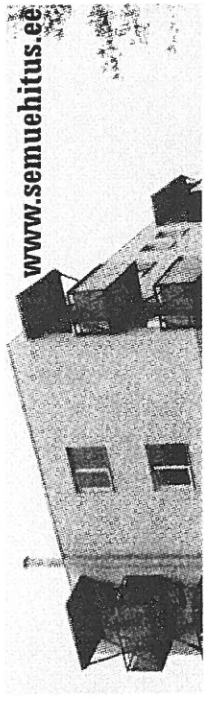

www.semuehitus.ee

Ametlikud Teadaanded

Otsingu tulemused

Periood (18.09.2006) - (19.09.2006)

Leitud kirjeid kokku: 1

Kuvan: 1 - 1

tulemus XML-faili
XML-i struktuuri kirjeldus

...> Teadaannete

...> Kuidas otsida

...> Teadaannete

Kuidas sisestada

...> Ametlikud Teadaanded

Väljaanded

Teadaannete

Andmete parandamine

Isikuandmete

Riigilõiv

Esitajate teavitamine

...> Näidisvormid

...> Kasutajatugi

19.09.2006

Keskkonnamõju hindamise teated

prindi

Laeva vallavolikogu 25.07.2006. a otsusega nr 47 algatati Kärevere külas asuva 8.50 ha suuruse **Pikavälja** kinnistu katastriüksuse (38301:003:0242) detailplaneeringu koostamine ja otsustati algatamata jätta keskkonnamõjude strateegiline hindamine. Planeeringu eesmärgiks on planeeritava maa-ala jagamine üksikelamu ehituskruunkideks, liikumisteede planeerimine ning maakasutuse sihtotstarbe muutmise. Katastriüksus ei asu otseselt ega piirne Natura 2000 võrgustiku alaga. Planeeritavad tegevused ei oma seega eeldatavasti olulist keskkonnamõju. Planeeringu koostamise korraldaja on Laeva Vallavalitsus (aadress Laeva küla Laeva vald 60601 Tartu maakond). Planeerimisdokumendi koostaja on OÜ Moranta (aadress Tartu Taara pst 19). Planeerimisdokumendi kehtestaja on Laeva vallavolikogu. Käesoleva detailplaneeringu koostamise algatamise ja keskkonnamõju strateegilise hindamise algatamata jätmise otsusega on võimalik tutvuda Laeva Vallavalitsuses (aadress Laeva küla Laeva vald 60601 Tartu maakond).

www.ametlikudteadaanded.ee



Antti Kiisler
OÜ KG-Büroo
Veski 69
50409 Tartu

Teie 14.06.2007


Meie 15.06.2007 nr 41-12-3/30196-4

Pikavälja kinnistu detailplaneering

Tartumaa keskkonnateenistuses on läbi vaadatud (meie varasemad kirjad 13.02.2007 nr 41-12-3/10871 ja 12.06.2007 nr 41-12-3/30196-2) OÜ KG-Büroo töö nr 102-06DPL **Laeva vallas Kärevere külas asuva Pikavälja kinnistu detailplaneering** ning kooskõlastan planeeringu järgmiste märkustega:

1. Üldmaa sihtotstarbega krundil nr 34 on puurkaevu sanitaarkaitseala piires lubatud ainult veeseaduse § 28¹ lg-s 1 nimetatud tegevused.
2. Pt-s IV-2 on ekslikult märgitud, et reoveepuhasti on ette nähtud paigaldada krundile nr 34.

Lugupidamisega

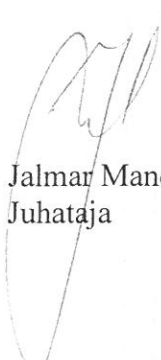

Jalmar Mandel
Juhataja

Voldemar Hurt 730 2251

TARTU MAAPARANDUSBÜROO

K Ä S K K I R I


Tartu

13.juunil 2007 nr..... 1/21

Maaparandusehitise maa-ala sihtotstarbe muutmise kooskõlastamine

Vastavalt "Maaparandusseaduse (RT I 2003, 15, 84) § 48 lõikele 1, 2, 3, 4 ja 5 ning võttes arvesse OÜ KG-Büroo poolt 06.06.2007 a. esitatud taotlust:

1. Kooskõlastab Tartu Maaparandusbüroo juhataja seoses detailplaneeringuga Tartumaa Laeva valla Pikavälja maaüksuse (katastritunnus 38301:003.0242) maaparandussüsteemi maa-ala sihtotstarbe muutuse lisades äratoodud tingimustel;
2. Otsus jõustub pärast kooskõlastuse taotlejale teatavaks tegemist;
3. Sekretäril tagada kooskõlastuse andmine taotlejale.
4. Käesolevat otsust on võimalik vaidlustada 30 päeva jooksul haldusakti teatavaks tegemisest, esitades kaebuse Tartu Halduskohtusse halduskohtumenetluse seadustikus sätestatud korras või vaide Põllumajandusministeeriumisse haldusmenetluse seaduses sätestatud korras.



Hannes Puu
Juhataja

Lisa: 1 lehel

Enn Banner 7421 571

MAAPARANDUSSÜSTEEMI EHITISE MAA-ALA SIHT- VÕI KASUTUSOTSTARBE MUUTMISE KOOSKÕLASTUSE TEATIS

1. Registreeringu andmed

Maaparandussüsteemi kood	2	1	0	3	9	6	0	0	2	0	0	4	0
Ehitise nimetus	Kärevere I maaparanduse eesvoolud										kood		

2. Siht- või kasutusotstarbe muutmise kooskõlastuse saaja nimi, äriregistri kood või isikukood, aadress ja sideandmed

Nimi	OÜ KG-Büroo												
Äriregistrikood	1	1	2	0	1	8	6	5	Isikukood ¹				
Maakond	Tartumaa								Postiindeks	50409			
Linn / vald	Tartu linn								Telefon	7384370			
Küla / alev									Faks	7384370			
Tänav / maja	Veski 69								E-post	antti@mkkonsult.ee			

3. Kinnisasja andmed

Omaniku nimi	OÜ Moranta
Katastritunnus	38301:003:0242

4. Ehitise asukoha andmed

Maakond	Tartumaa	Küla / alev	Kärevere küla
Vald	Laeva		


5. Siht- või kasutusotstarbe muutmise kooskõlastuse sisu kokkuvõte ja tingimused

Siht- või kasutusotstarbe muutmise kooskõlastuse	sisu kokkuvõte	Seoses detailplaneeringuga maa-ala sihtotstarbe, maatulundusmaa, muutus kooskõlastatud.
	tingimused	Maa-ala sihtotstarbe muutmisel naaberkinnisasjade maatulundusmaal paiknevate maaparandussüsteemide toimimise tagamiseks tuleb säilitada planeerinu ala ida- ja läänepiiril olevate eesvoolude toimimisvõime

6. Siht- või kasutusotstarbe muutmise kooskõlastuse andmise andmed

Maaparandusbüroo	nimi	Tartu		
	kirja number	11/81	kuupäev	13.06.2007 a.

1 äriregistrikoodi puudumisel märgitakse isikukood

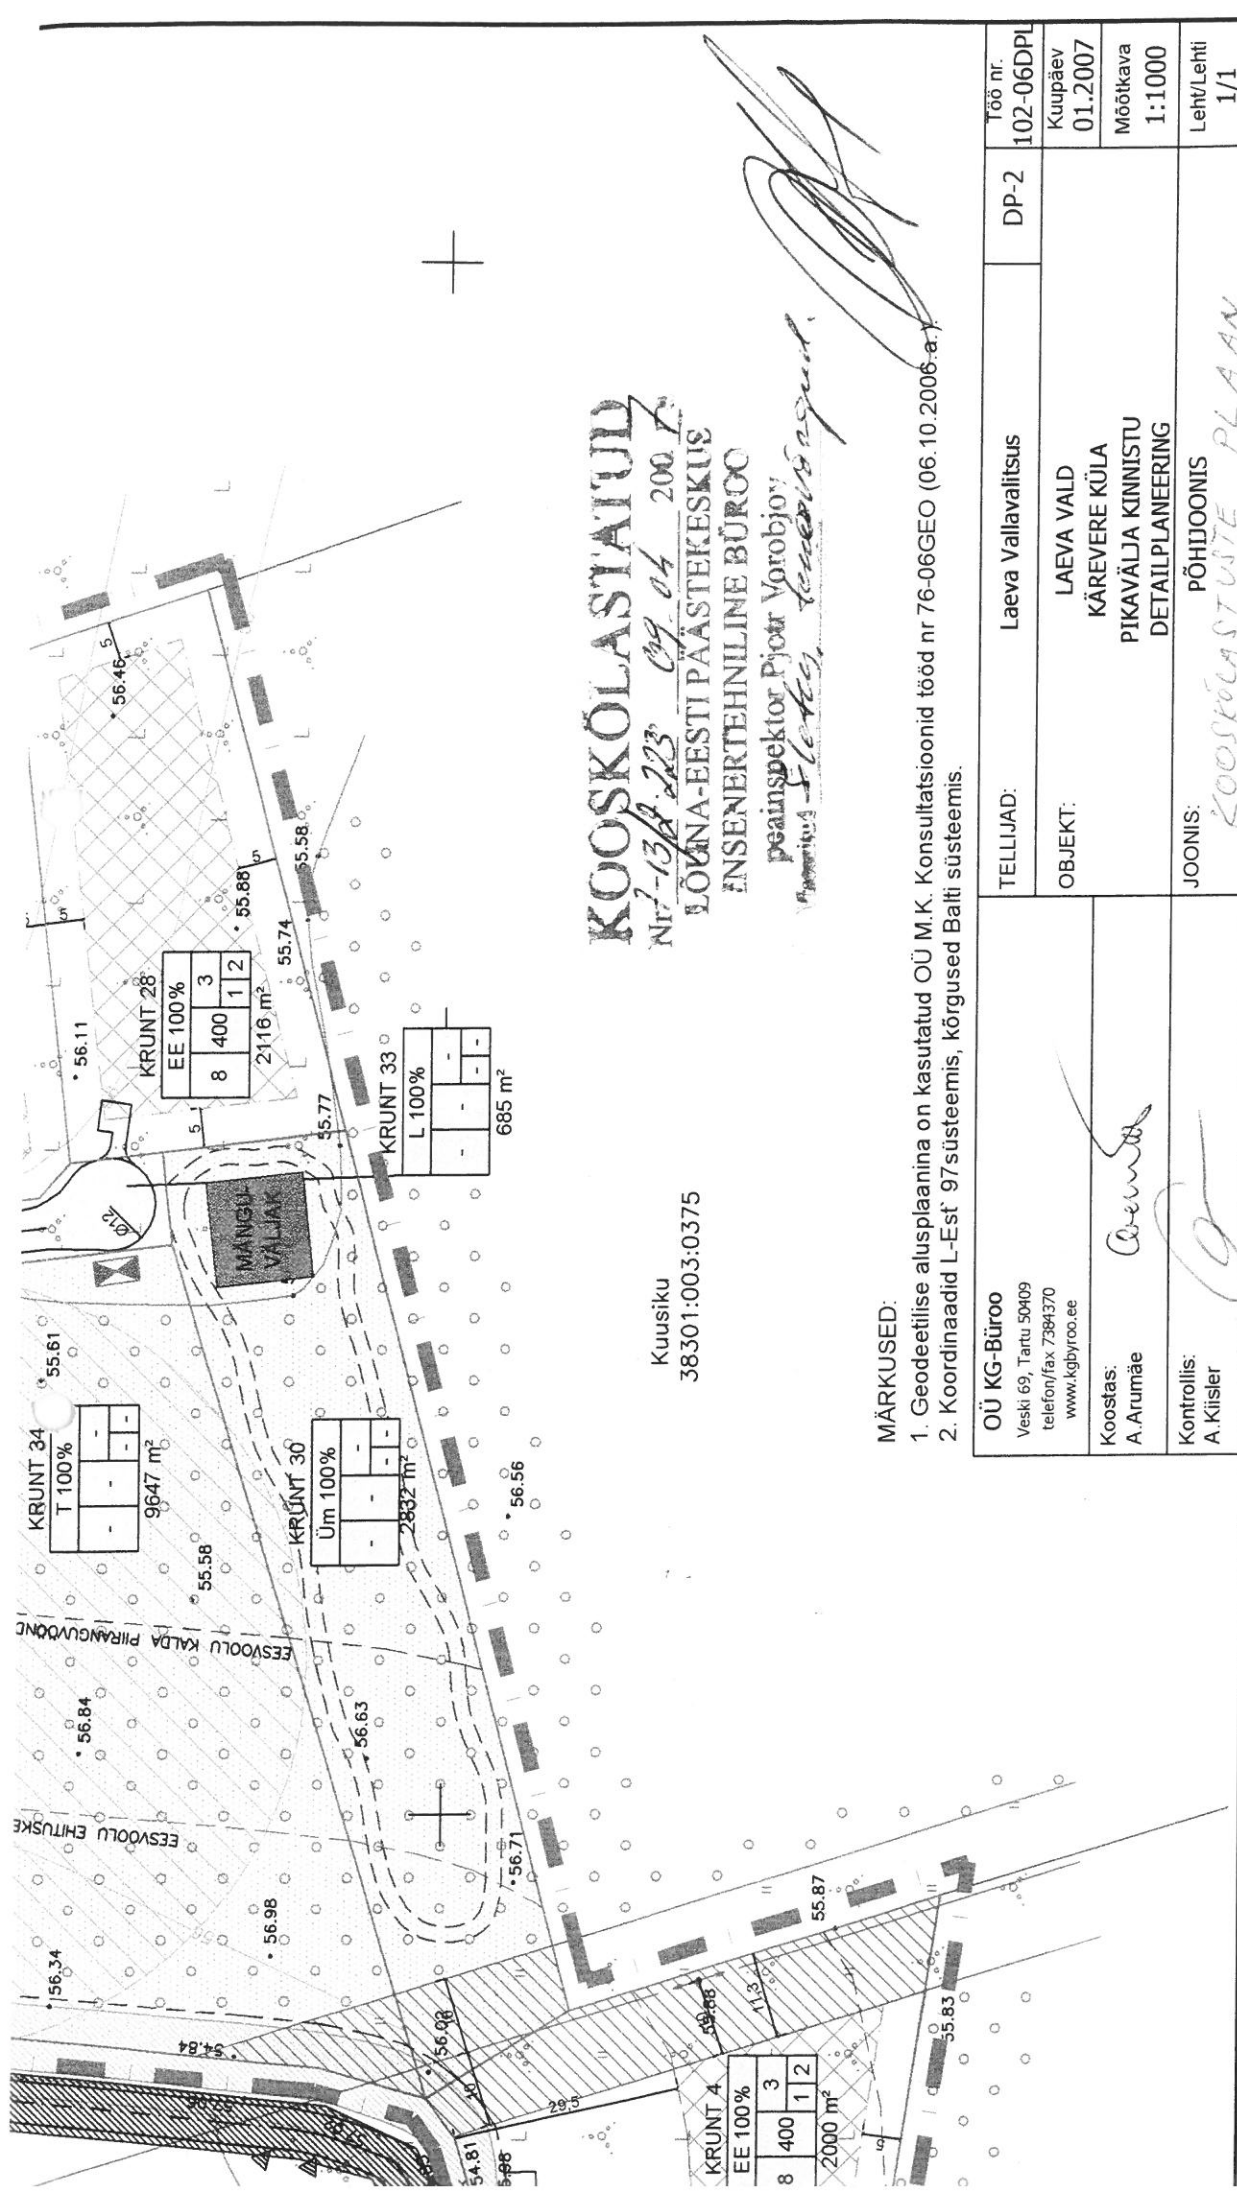

KOOSKOLA STADUD

Nr 7-13/18-223 09.04.2007

LÕUNA-EESTI PÄASTEKESKUS
ENSENERTEHNILINE BÜROO

peainspektor Pjotr Vorobjov

Peainspektor Pjotr Vorobjov

Kuusiku
38301:003:0375

MÄRKUSED:

1. Geodeetilise alusplaanina on kasutatud OÜ M.K. Konsultatsioonid tööd nr 76-06GEO (06.10.2006.a.)
2. Koordinaadid L-Est' 97süsteemis, kõrgused Balti süsteemis.


OÜ KG-Büroo Veski 69, Tartu 50409 telefon/fax 7384370 www.kgbyroo.ee	TELLIJAD: Laeva Vallavalitsus	DP-2 Töö nr 102-06DPL
	OBJEKT: LAEVA VALD KÄREVERE KÜLA PIKAVÄLJA KINNISTU DETAILPLANEERING	Kuupäev 01.2007 Mõõtkaava 1:1000 Leht/Lehti 1/1
Koostas: A.Arumäe	JOONIS: KOOSKOLA STADUTE PL AAN	
Kontrollis: A.Kisler		

Tee kasutamise nõusolek.

Olen nõus Pikavälja kinnistu planeeringu lahendusega ja kohustun sõlmima OÜ IMERA KAUBANDUS`le kuuluva Saare katastriüksusel asuva tee servituudi seadmise lepingu OÜ MORANTA`le kuuluva Pikavälja katastriüksuse kasuks.

19.03.2007.a.

OÜ IMERA KAUBANDUS juhatuse liige

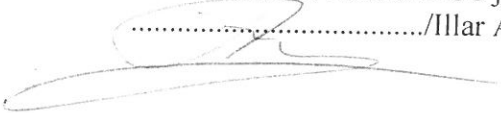
...../Illar Annuk/

06.06.07a

KOOSKÖLASTUSED

Nõus Pikavälja planeeringu lahendusega.

AS Tartu Tehnika
kõrghariduskeskuse
Priit Kaidem
5031337



Nõus Pikavälja planeeringu lahendusega.
Priit Kaidem

Nõus Pina välja planeeringu lahendusega
Olev Kuumo

Anneli Kuumo
09.06.07

Kooskõlastatud planeeringu lahendusega

Marju Palt
Palt
09.06.07

KOOSKÕLASTUSED

Kõns planeeringu koostamisega

*S. Vassila / SILVIA VASSILA /
KOIVUKI KÜLA*

Alo Ressaar
võrguarengu projektijuht
OÜ Jaotusvõrk

KOOSKÕLASTATUD nr. 1860/2007
OÜ Jaotusvõrk Tartu piirkon.
"09" 04.07. aalikul *[Signature]*
TINGIMUSTEL:
*Tööprojektiid koostõlastõde
täiendõvalt.*

KVIITUNG nr. 29952
Standardkiri täht nr.43
Kellele ERICH TENBING
Kuhu 61507 VANA-KOIDU 18 Elva
Saatja OÜ KG-BÜROO
Kaal 0,012
Tariif 15,40 kr
Tasutud markidega -15,40 kr

Saadetise number:
RR089739206EE

NB! Avaldusi või pretensioone register-
postisaadetiste kohta võib esitada 6 kuu
jooksul arvates postitamise päevast.

AS Eesti Post reg. nr.10328799/
KMKR:EE10004990

Pallasti 28 10001 Tallinn
Käibemaksukohuslase nr. EE100049903
Teenindamise koht 50701 Kontor
Postiop. kood:4 7.06.2007 16:47:37
KVIITUNG nr. 29953

Standardkiri täht nr.44
Kellele HEINO VASSILA
Kuhu 60602 KÄMARA Kämara küla,
Laeva vald, TARTUMAA
Saatja OÜ KG-BÜROO
Kaal 0,012
Tariif 15,40 kr
Tasutud markidega -15,40 kr

Saadetise number:
RR089739197EE

NB! Avaldusi või pretensioone register-
postisaadetiste kohta võib esitada 6 kuu
jooksul arvates postitamise päevast.

AS Eesti Post

KOOSKÕLASTUSED

Kooskõlastuste koondtabel

Kooskõlastatava instantsi nimi	Kuupäev	Kooskõlastaja nimi ja ametikoht	Kooskõlastuse asukoht kaustas	Märkused
Piirinaaber OÜ Imera Kaubandus	19.03.07.	Illar Annuk	Eraldi lehel	Piirinaaber Saare kü.
Tartumaa Päästeteenistus	09.04.07.	Pjotr Vorobjov	Kooskõlastusjoonisel	
OÜ Jaotusvõrgu Tartu piirkond	09.04.07.	Alo Ressaar	Kooskõlastuste lehel	Tööprojektid kooskõlastada täiendavalt
Piirinaaber Silvia Vassila	19.03.07.	Silvia Vassila	Kooskõlastuse lehel	Piirinaaber Koidukingu kü.
Tartu Maaparandusbüroo	13.06.07.	Hannes Puu	Eraldi lehel	
Tartumaa Keskonnateenistus	14.06.07.	Jalmar Mandel	Eraldi lehel	
Piirinaaber AS Tartu Tehnika	06.06.07.	Priit Raidvee	Kooskõlastuste lehel	Piirinaaber Ojapõllu kü
Piirinaabrid Maret Pall, Marju Pall, Rein Pall	08.06.07.	Maret Pall, Marju Pall, Rein Pall	Kooskõlastuste lehel	Piirinaabrid Laane kü.
Piirinaabrid Olev Venno, Anneli Venno	08.06.07.	Olev Venno, Anneli Venno	Kooskõlastuste lehel	Piirinaabrid Venno kü.
Piirinaaber Heino Vassila	07.06.07.	Heino Vassila	Tähtkirja kviitung	Teavitatud tähtkirjaga Kuusiku kü.

OÜ JAOTUSVÕRGU TARTU PIIRKOND

Tehnilised tingimused detailplaneeringuks Nr. 107627

Väljastatud: 11.01.2007

Kehtivad kuni: 11.07.2008

1. Tehniliste tingimuste taotleja : **KG-Büroo OÜ**
2. Taotleja aadress: **Veski 69 Tartu Tartu maakond 50409**
3. Taotleja telefon: **738 4370 5620 8426**
Taotleja E-Mail: **antti@mkkonsult.ee**
Taotluse esitamise kuupäev ja nr.:
4. Liidetava elektripaigaldise iseloomustus: **Pikavälja KÜ detailplaneering Detailplaneering**

Pikavälja KÜ Kärevere Laeva vald Tartumaa

5. Tehniliste tingimustega kehtestatakse liitujale liitumisjuhtmestiku projekteerimiseks järgmised nõuded :

Lubatud peakaitse : **30x(3x16A)=3x480A**

Elektriline aadress:

Toitealajaam: Toitefiider: Jaotusalajaam: Sektsioon: Jaotusfiider:
uus ehitatav
15/0,4 kV

- 5.1. Detailplaneeringu objektide elektrivarustuse kindlustamiseks on vajalik uue komplektalajaama rajamine.
Selleks näha ette maa-ala (ca 30 m²) koos teenindusmaaga detailplaneeringualale sobivasse kohta võimalikult koormuskeskmesse. Alajaama teenindamiseks peab jääma vaba juurdepääsutee.
- 5.2. Alajaama keskpinge toide projekteerida kaabelliinina mööduvalt Ojari alajaama haruliinilt.
- 5.3. Kinnistul asuvad Eesti Energia AS-le kuuluvad 15 ja 0,4 kV õhuliinid. Liinide ümberpaigutamist võrgu valdaja ei kavanda. Vajadusel on liinitrasside muutmise võimalik, see toimub kliendi (kinnisvaraarendaja) tellimisel ja kulul.
- 5.4. Planeeringuala naabruses asuva talu elektritoide planeerida ümber uue alajaama toitele.
- 5.5. Objektide elektrivarustuseks planeerida tänava äärde kruntide piiridele 0,4 kV liitumiskilbid. Võimalusel näha ette üks liitumiskilp mitme kinnistu kohta.
- 5.6. Liitumiskilpide elektritoited näha ette ehitatavast alajaamast 0,4 kV õhu- või kaabelliinidega.
- 5.7. Liitumiskilbist elamuni näha ette elektritoide maakaabliga.
- 5.8. Jaotusvõrgule kuuluvate maakaablite planeerimine sõiduteede alla ei ole lubatud. Samuti ei ole lubatud planeerida teisi kommunikatsioone jõukaablite kaitsetsoonidesse, va. ristumised.
- 5.9. Erakruntide sisse planeeritavatele ja olemasolevatele OÜ Jaotusvõrk elektriliinidele näha ette servituudialad.
- 5.10. Detailplaneeringu koostamiseks vajalike täiendavate andmete saamiseks pöörduda EE AS-i Jaotusvõrgu Tartu piirkonna võrguehitussektori poole (Valdeko Hirno tel. 716 8438).
- 5.11. Detailplaneering kooskõlastada JV Tartu piirkonnaga (E kl. 14-16 Tartu



TARTU MAAVALITSUS

Hr. J. Kuumal
30.07.07.a.
[Signature]

Laeva Vallavalitsus
Laeva küla
Laeva vald
60601 TARTUMAA

Teie 17.07.2007 nr 6-8/602

Meie ~~26~~ 26.07.2007 nr 9-2/1759

Järelevalve teostamine Laeva vallas
Kärevere külas asuva Pikavälja maaüksuse detailplaneeringu koostamise üle

Järelevalve teostajale esitatud Laeva vallas Kärevere külas asuva Pikavälja maaüksuse detailplaneeringus ja selle menetlemisel ei tuvastatud mittevastavusi kehtivatele õigusaktidele. Vallavalitsuse kinnitusel ei ole planeeringule avaliku väljapaneku kestel ettepanekuid ega vastuväiteid esitatud.

Tuginedes planeerimisseaduse § 23 lõikes 3 sätestatud järelevalve teostaja pädevusele annan Laeva vallas Kärevere külas asuva Pikavälja maaüksuse detailplaneeringule eelnimetatud seaduse § 23 lõike 6 kohase heakskiidu ja teen ettepaneku planeering kehtestada.

Lugupidamisega

Tõnu Vesi
maasekretär
maavanema ülesannetes

Margus Hendrikson 730 5254 ; margus.hendrikson@tartumaa.ee

LAEVA VALLAVALITSUS
SISSE TULNUD
"30" 07 07 a.
Nr. 678/639



Antti Kiisler
OÜ KG-Büroo
Veski 69
50409 Tartu

Teie 14.06.2007


Meie 15.06.2007 nr 41-12-3/30196-4

Pikavälja kinnistu detailplaneering

Tartumaa keskkonnateenistuses on läbi vaadatud (meie varasemad kirjad 13.02.2007 nr 41-12-3/10871 ja 12.06.2007 nr 41-12-3/30196-2) OÜ KG-Büroo töö nr 102-06DPL **Laeva vallas Kärevere külas asuva Pikavälja kinnistu detailplaneering** ning kooskõlastan planeeringu järgmiste märkustega:

1. Üldmaa sihtotstarbega krundil nr 34 on puurkaevu sanitaarkaitseala piires lubatud ainult veeseaduse § 28¹ lg-s 1 nimetatud tegevused.
2. Pt-s IV-2 on ekslikult märgitud, et roveepuhasti on ette nähtud paigaldada krundile nr 34.

Lugupidamisega

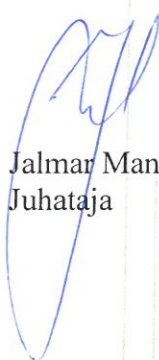

Jalmar Mandel
Juhataja

Voldemar Hurt 730 2251



LAEVA VALLAVOLIKOGU

O T S U S

Laeva

30. 08. 2007 nr 105

Pikavälja kinnistu detailplaneeringu kehtestamine

Kohaliku omavalitsuse korralduse seaduse § 6 lg 1 ja § 22 lg 1 punkti 33, planeerimisseaduse § 24 lg 3 alusel ning lähtudes koostatud detailplaneeringust

Laeva vallavolikogu

o t s u s t a b:

1. Kehtestada Pikavälja kinnistu (katastritunnus: 38301:003:0242) detailplaneering vastavalt lisatud dokumentatsioonile.
2. Otsus jõustub teatavakstegemisest.
3. Käesolevat otsust on võimalik vaidlustada 30 päeva jooksul haldusakti teatavakstegemisest, esitades vaide Laeva Vallavolikogule haldusmenetluse seaduses sätestatud korras või kaebuse Tartu Halduskohtusse halduskohtumenetluse seaduses sätestatud korras.

Liilia Raimets
vallavolikogu esimees