

JÕGEVA MAAKOND, TABIVERE ALEVIK
 JAAMA TN 6 KINNISTU DETAILPLANEERING
 KRUNTIDE HOONESTUSALA PLAAN KOOS TEHNOVÕRKUDEGA 1:500

Alo Ressaar
 võrguarengu projektijuht
 OÜ Jaotusvõrk

KOOSKÖLASTATUD nr. 105/2007


OÜ Jaotusvõrk Tartu piirkond

TINGIMUSTEL:

Tööprojektid koostöökorda
 täiendavalt.

Koostöökord
 Põllu 9 omanik
 7. märts 2007

Koostöökord
 Põllu 11 omanik Marko Ojamaa
 09.05.2007

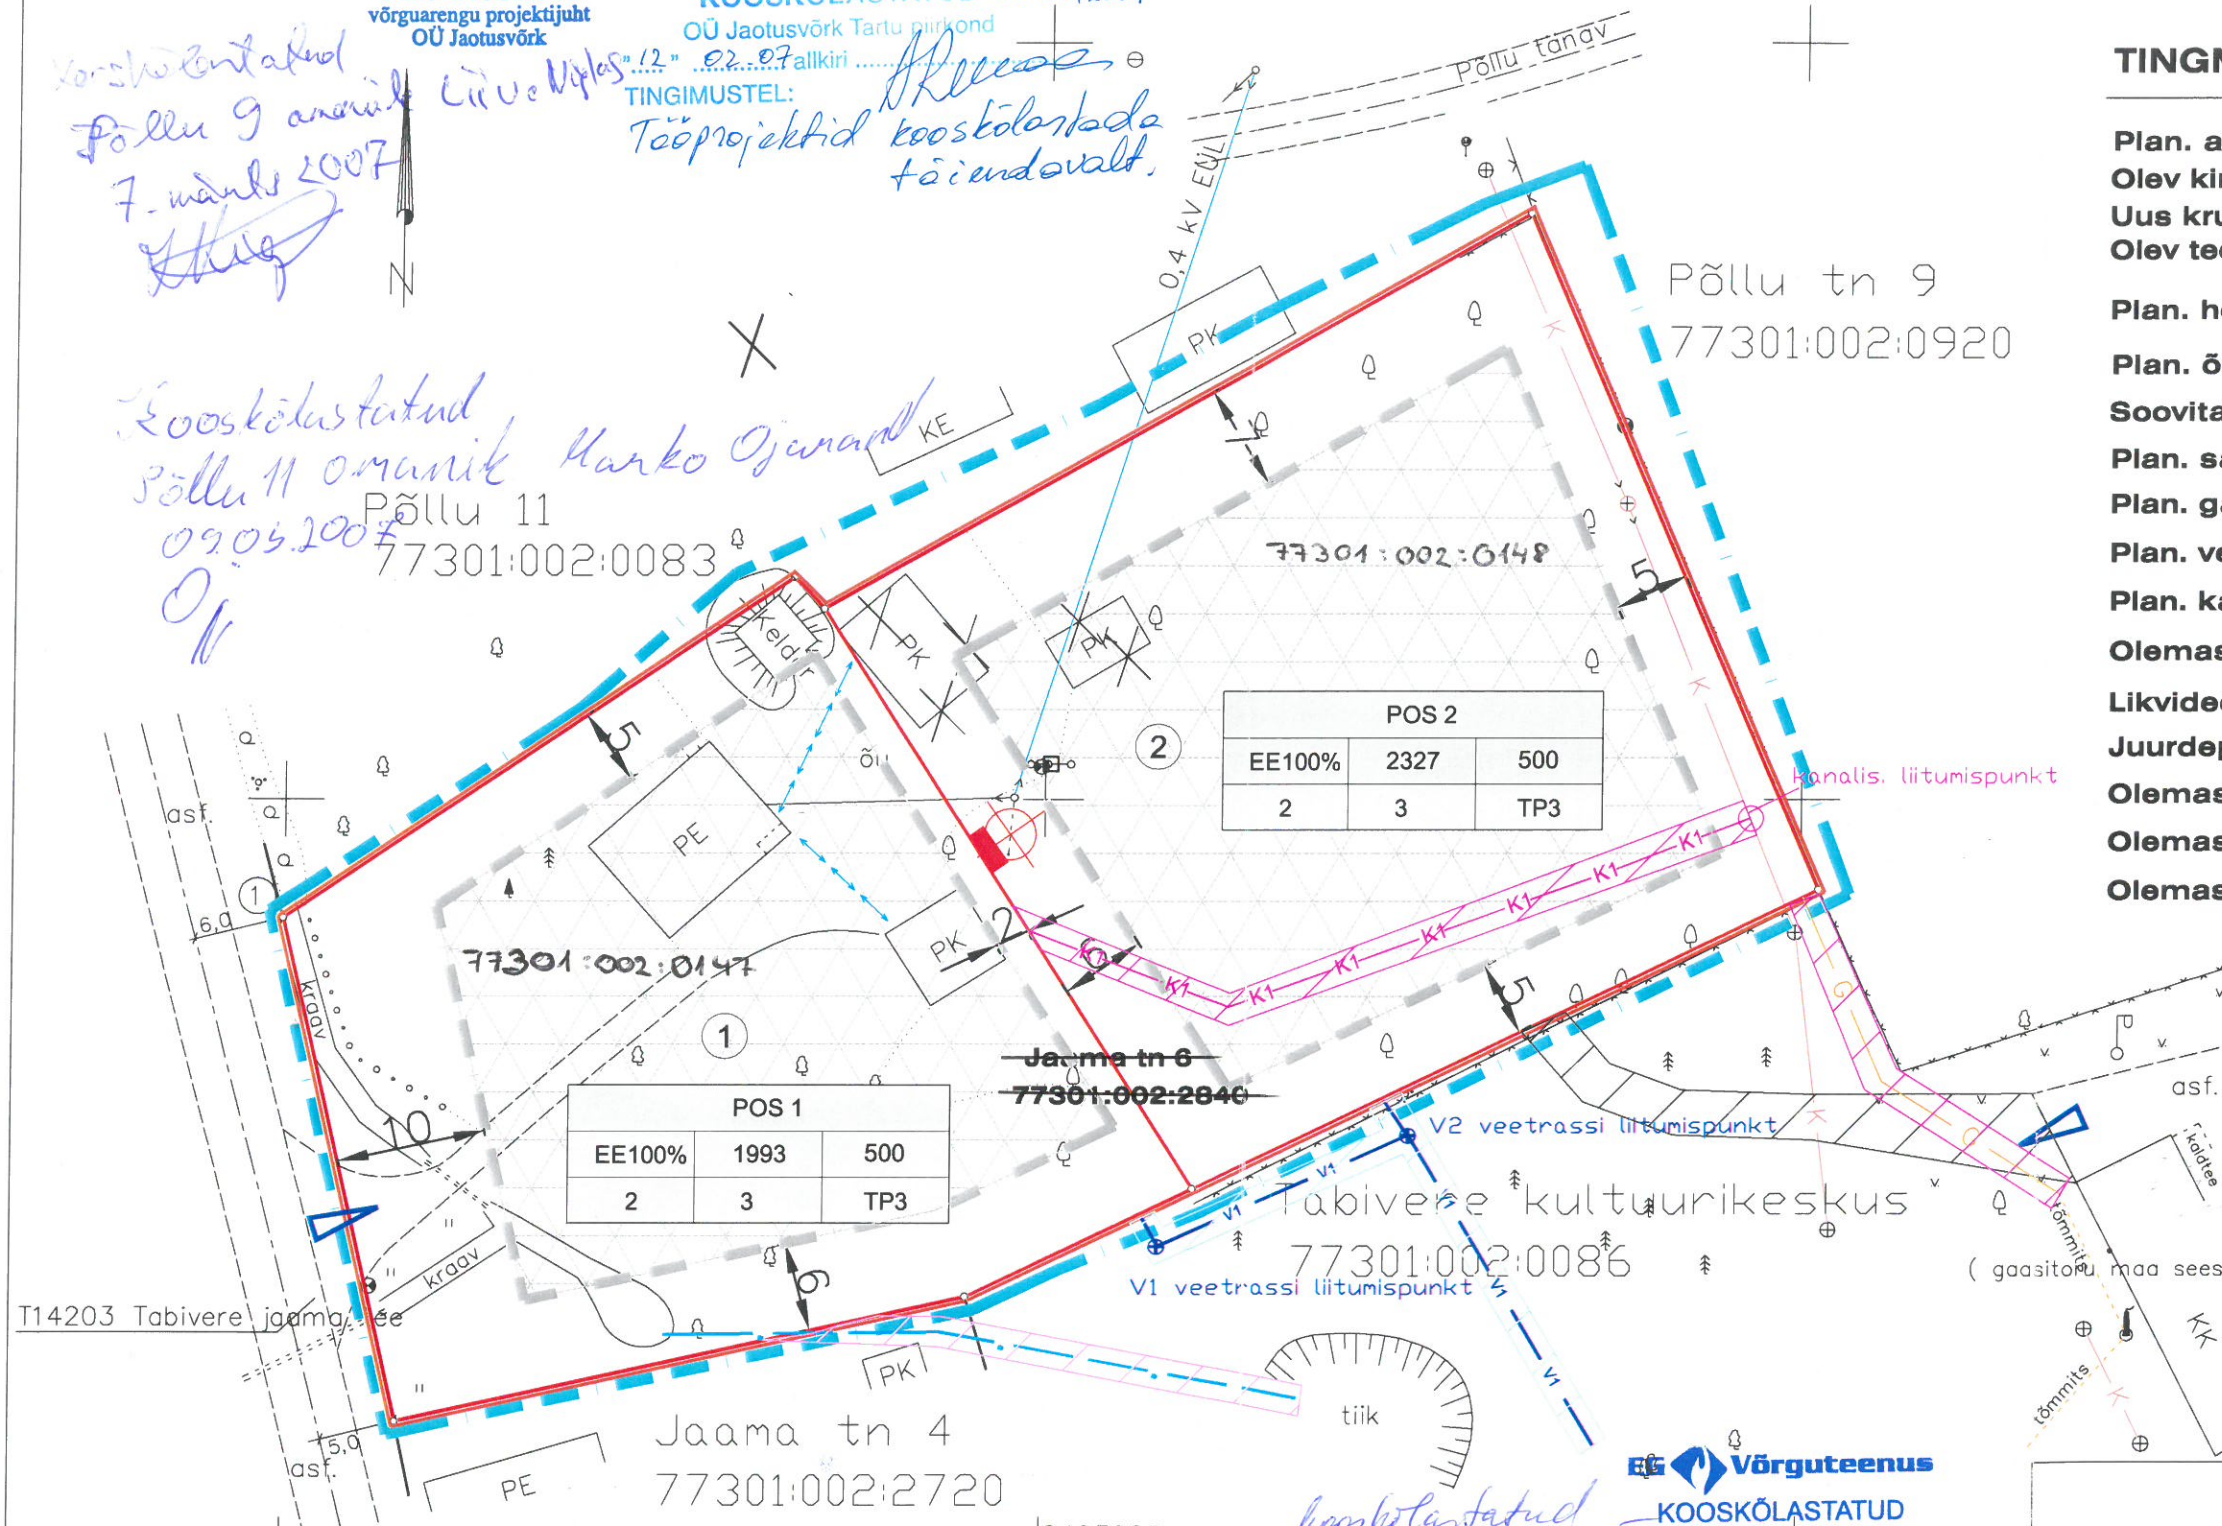

POS 2		
EE100%	2327	500
2	3	TP3

POS 1		
EE100%	1993	500
2	3	TP3

POS 1		
E 100%	1285	200
2	3	TP3

TINGMÄRGID

- Plan. ala piir
- Olev kinnistu piir
- Uus krundi piir
- Olev tee
- Plan. hoonestusala
- Plan. õhuliini mast koos liitumiskilbiga
- Soovitav krundile juurdepääsu asukoht
- Plan. sadevee toru servituudiga
- Plan. gaasi trass servituudiga
- Plan. veetrass servituudiga
- Plan. kanal. trass servituudiga
- Olemasolev hoone
- Likvideeritav hoone
- Juurdepääsuservituut
- Olemasolev elektri õhuliin
- Olemasolev kanalisatsioon
- Olemasolev gaas

KRUNDI EHITUSÕIGUS

- POSITSIOONI ADDRESS
- SUURIM EHITUSALUNE PIND
- MIN. TULEPÜSIVUSKLASS
- KRUNDI SUURUS
- HOONETE ARV KRUNDIL
- SIHTOTSTARVE
- SUURIM KORRUSELISUS

Märkused :
 Koordinaadid määratud L-Est 97 süsteemis.
 Kõrgused määratud BK77 süsteemis.

Võrguteenus

KOOSKÖLASTATUD

Nr. 542.12. veeb. 2007.a.

nimi: A. Arula allkiri:

Töö nr. 01/07	
M 1:500	
Veebruar 2007	
Joon.	J-seld
2	2
jaamaDP.dwg	

JAAMA TN 6 KINNISTU
 DETAILPLANEERING

Planeerija: ASTRID ARULA

Koostöökord
 Jaama 4 kr. 1 ja 3
 omanik
 Kõbasoja Sofia
 11.03.07

Koostöökord
 12.03.07.
 A. Arula
 Vallavanemu.

