


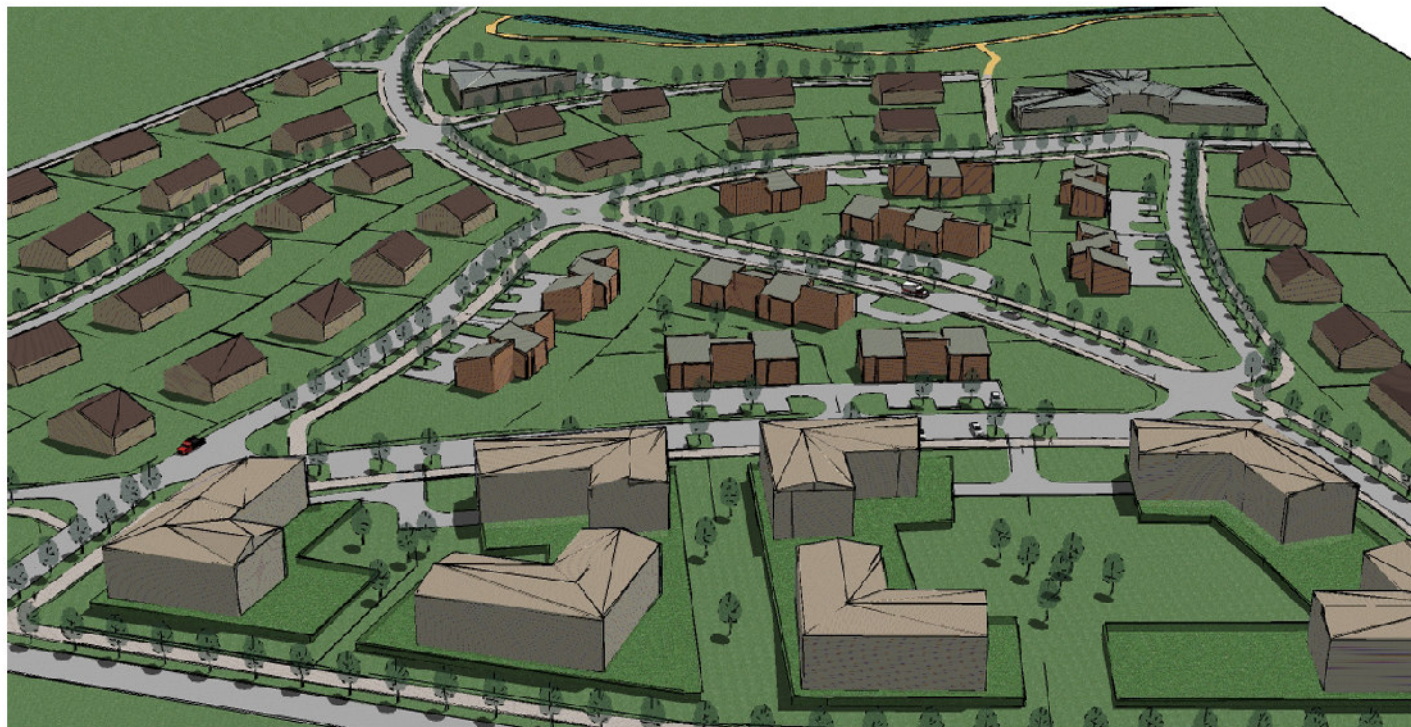


Vaade planeeringualale kagust.



Vaade Kõrveringi tänavale läänest.



Vaade planeeringualale põhjast.

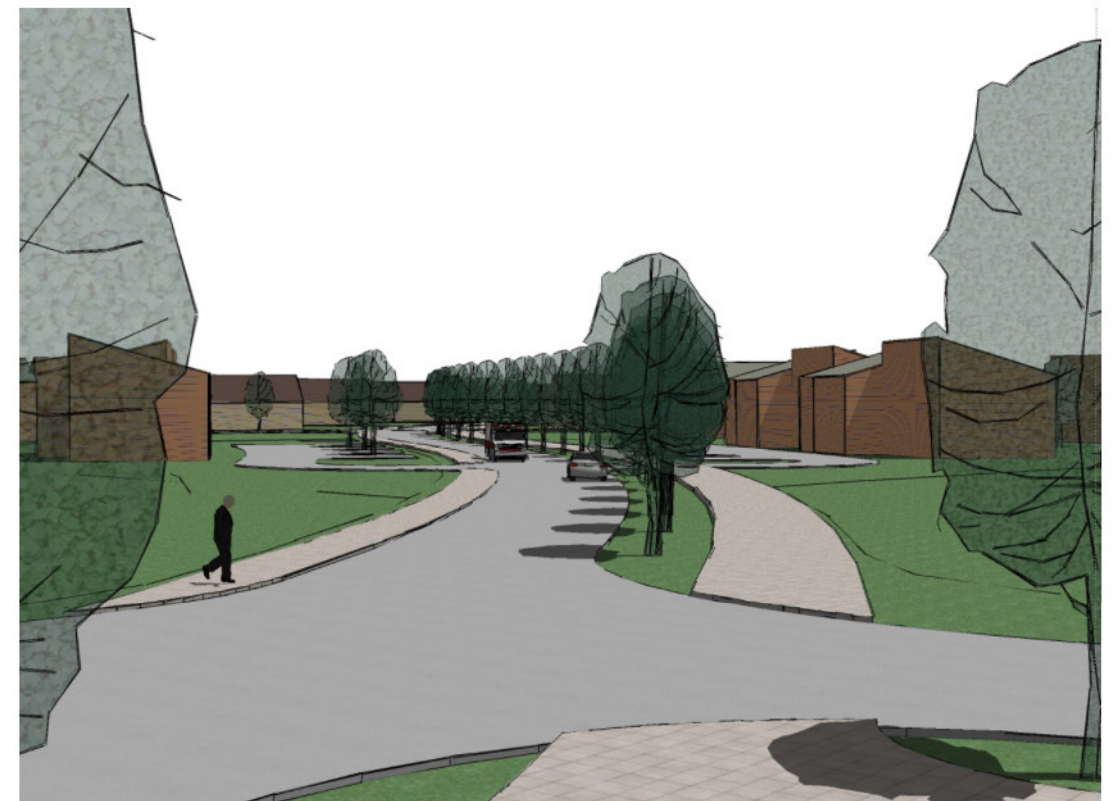


Vaade Kõrvemaa tänavale põhjast.



Vaade Kõrvekaare tänavale põhjast.



Vaade Kõrveringi tänavale lõunast.

 Turu 45 D, 51013 Tartu, tel: 730 8100 www.askh.ee		Töö nimetus: Tila külas paiknevate Vahiannuse ja Väike- Annuse maaüksuste ning lähiala detailplaneering		
Objekti asukoht: Tartu vald, Tila küla		Kaardi nimetus: Illustratsioon		Mõotkava: -
Planeerija: Toomas Pöld	Allkiri: (signature)	Kuupäev: 14.01.08	Arhiivi nr: A-1652	
Kontrollija: (signature)	Allkiri: (signature)	Kuupäev: (signature)	Projekti staadium: DP	Töö nr: 1652DP07
			Kaardi nr: 8	