


Liitumispunkt Kõrvküla ATJ
(Kõrvküla, Hariduse 1)

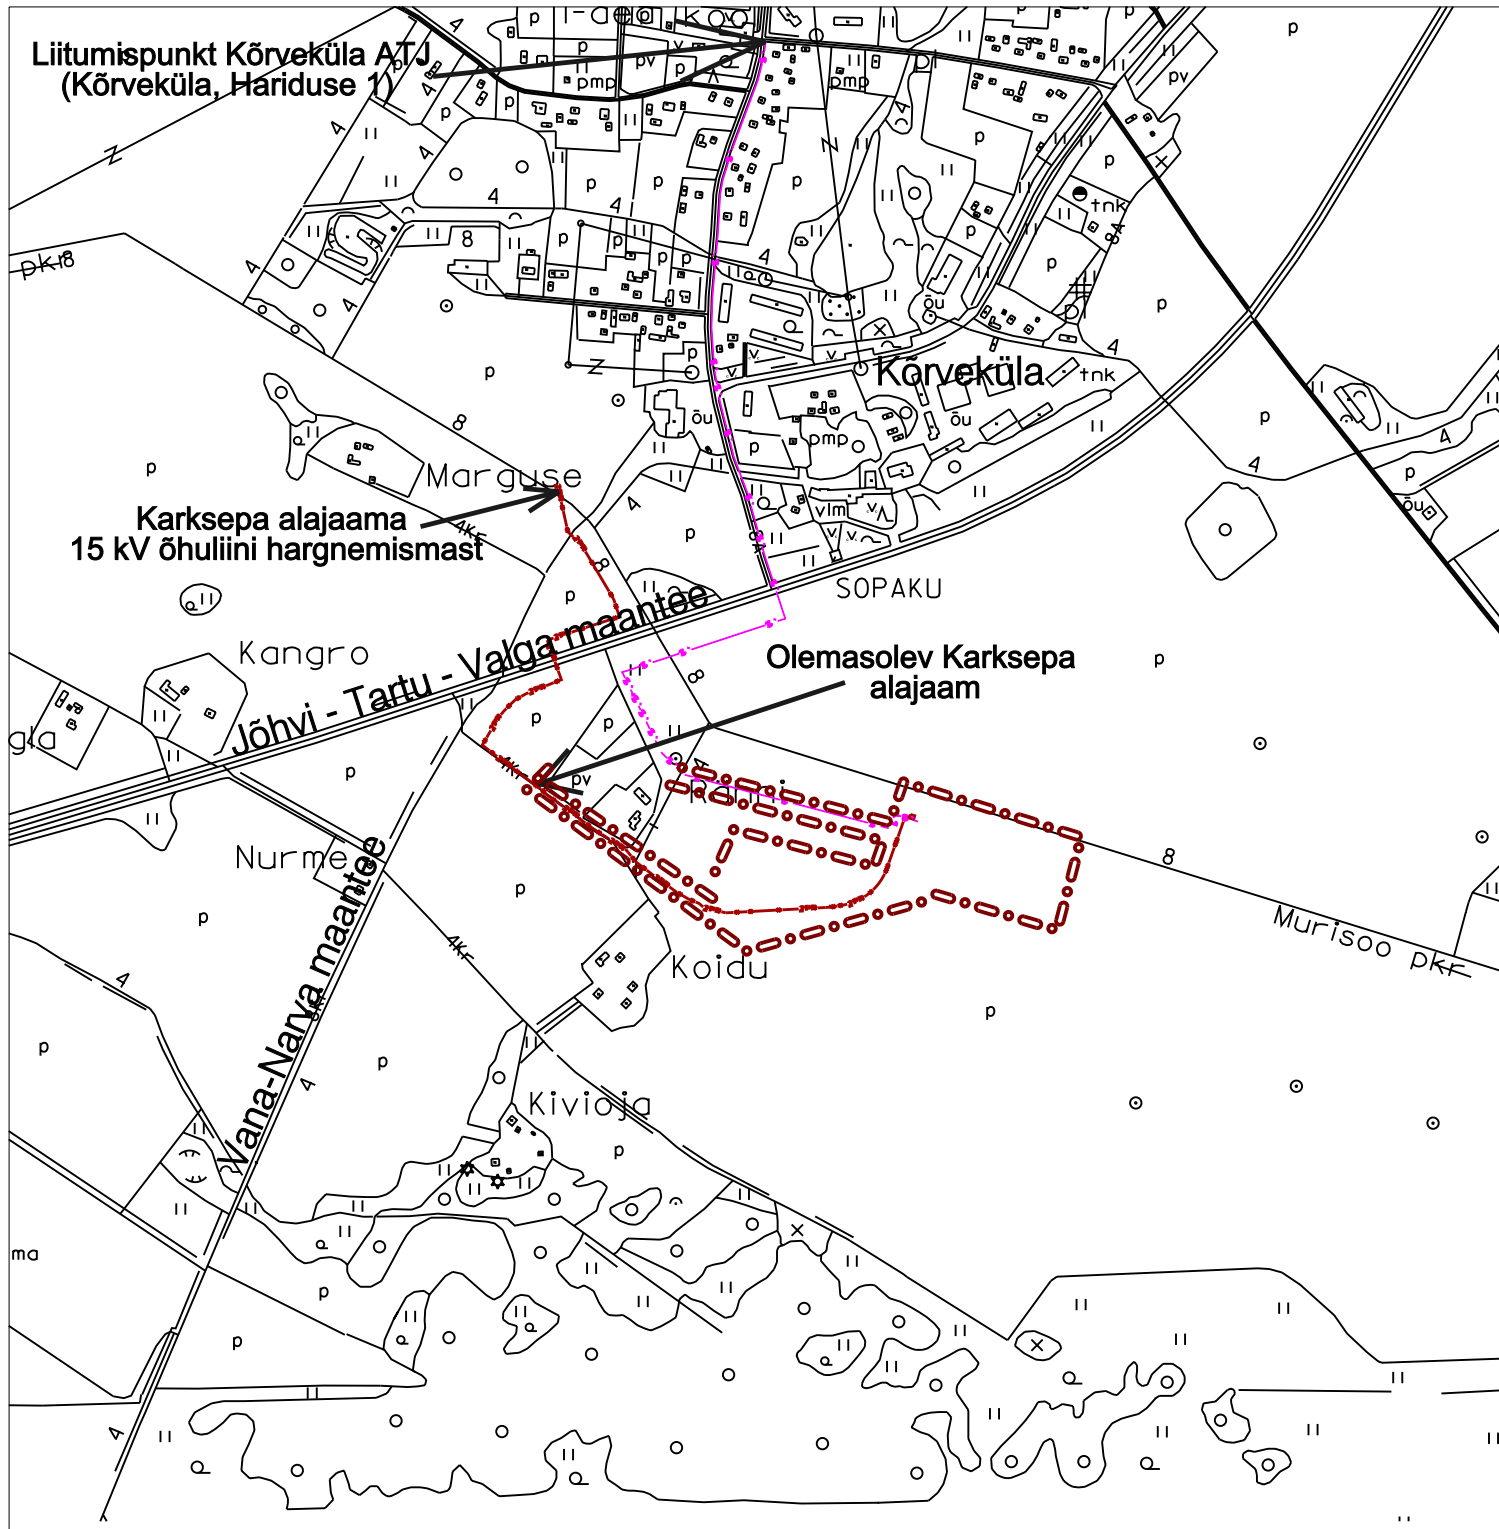

-  Planeeringuala
-  Planeeritud sidekanalisatsioon
-  Planeeritud kõrgepingekaabel



Turu 45 D, 51013 Tartu, tel: 7308 100
www.askh.ee

Töö nimetus:

Kobrulehe maaüksuse ja lähiala detailplaneering

Objekti asukoht: Tartu vald, Tila küla		Kaardi nimetus: Asendiskeem		Mõõtkava: 1: 10000
Projektijuht: Heiki Kalberg	Allkiri:	Kuupäev: 27.03.2008		
Planeerija: Martin Mikk-Kirsme	Allkiri:	Kuupäev: 27.03.2008		
		Projekti staadium: DP	Töö nr: 1680DP07	Kaart nr: 1