
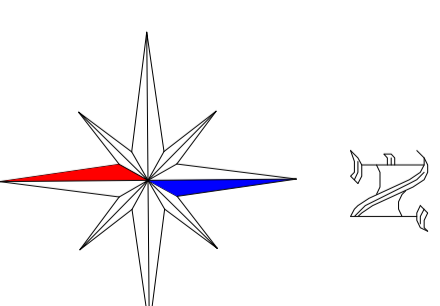


Eha maaiüksuse ja lähiala detailplaneering

OLEMASOLEV OLUKORD

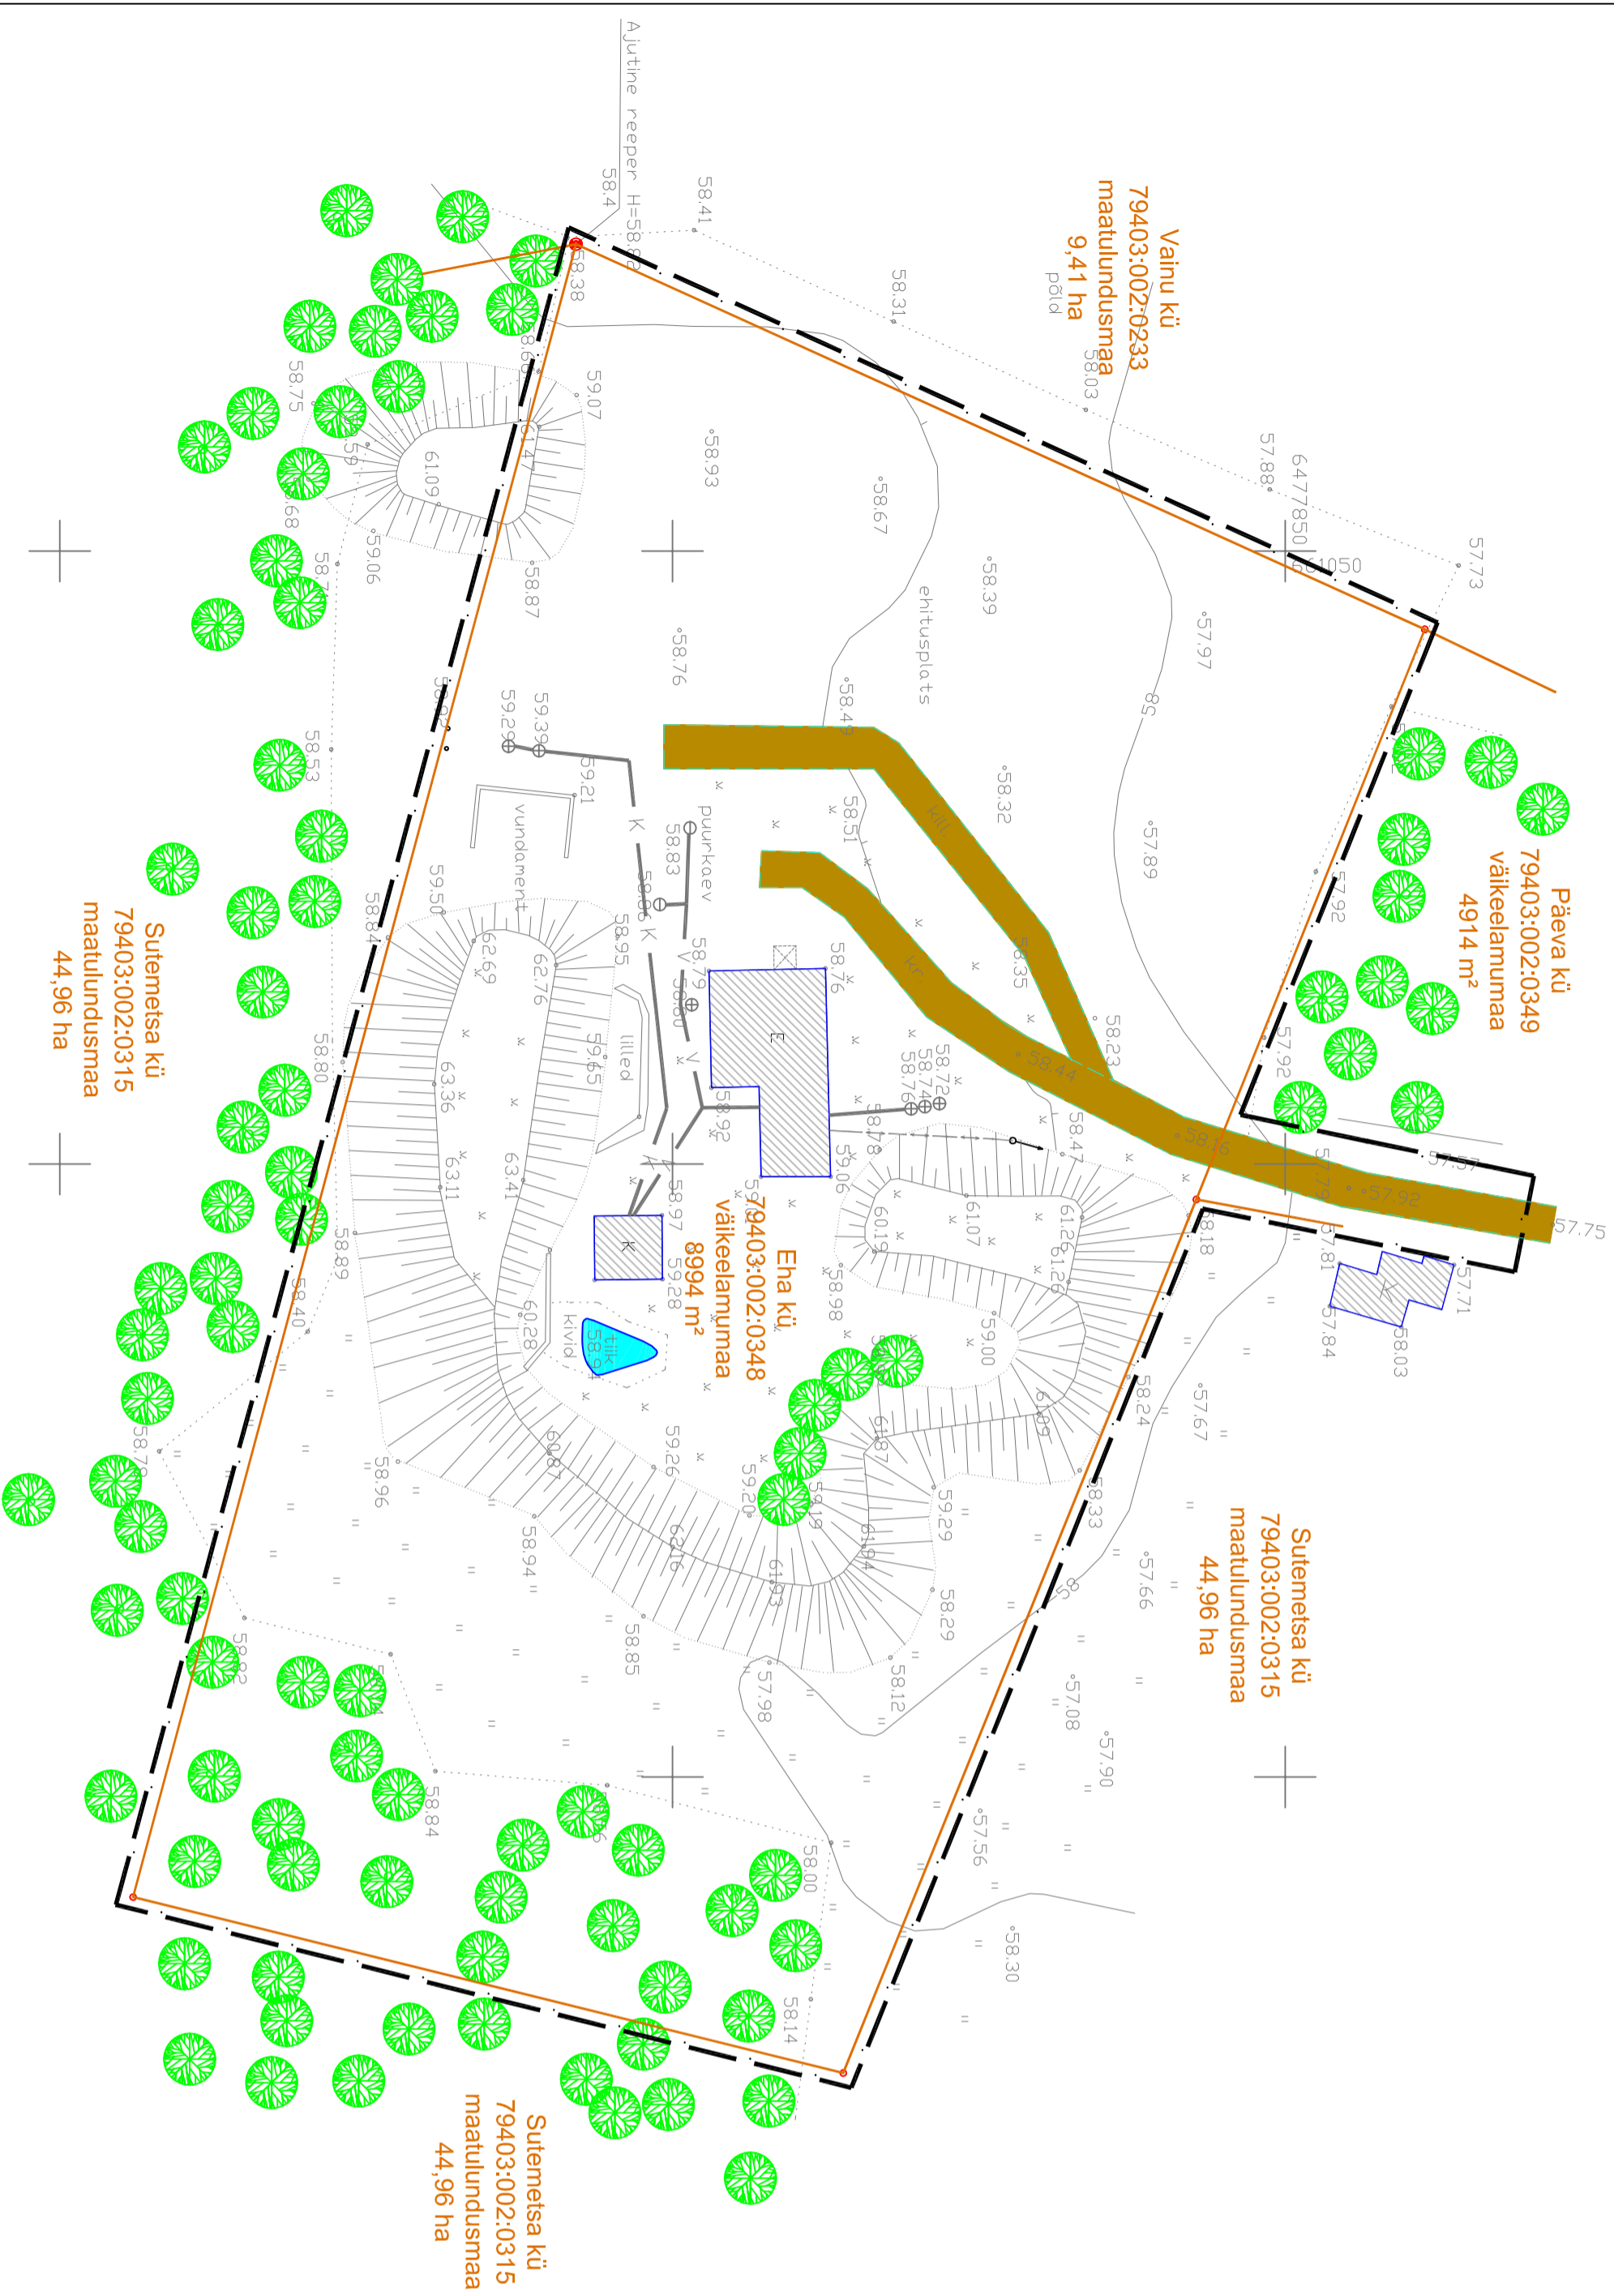

TINGMÄRGID

	DETAILPLANEERINGUALA PIIR
	OLEMASOLEV KRUNDI PIIR
	OLEMASOLEV KANALISATSIOONITORUSTIK REOVEEKOGUMISMAHUTTIGA
	OLEMASOLEV VEETORUSTIK
	OLEMASOLEV MADALPINGE ELEKTRIKAABEL
	OLEMASOLEV HOONE
	OLEMASOLEV SÕIDUTEE
	OLEMASOLEV VEEALATIIK
	OLEMASOLEV KÕRGHALJASTUS

Märkused:

1. Detailplaneeringuala geodeetiline alusplaan mõõtkavas M 1:500 on koostatud OÜ Brom poolt 28.01.2008 a., töö nr. G-517. Koordinaadid L-EEST 97 süsteemis. Kõrgused Balti 1977 a. süsteemis.
2. Detailplaneeringu jooniste juurde kuulub lahutamatu osana detailplaneeringu seletuskiri.

<p>Maastikuarhitektuuribüroo TERAV KERA OÜ Reg. nr. 1319822 Tuglasel 19, 51014 Tartu e-post: teravkera@gmail.com www.teravkera.ee</p>		<p>Planeeringu koostamisest huvitatud isik Tiit Metsate</p>	
<p>Maastikuarhitekt-planeerija Jane Asper</p>		<p>Joonise nimetus OLEMASOLEV OLUKORD</p>	
<p>Kuupäev juuni 2008</p>	<p>Joonis 3</p>	<p>Jooniseid 6</p>	<p>Mõõt 1:500</p>
		<p>Töö nr. DP-22-2008</p>	