



Eha maaiüksuse ja lähiala detailplaneering

TEHNOVÕRKUDE PLANEERING

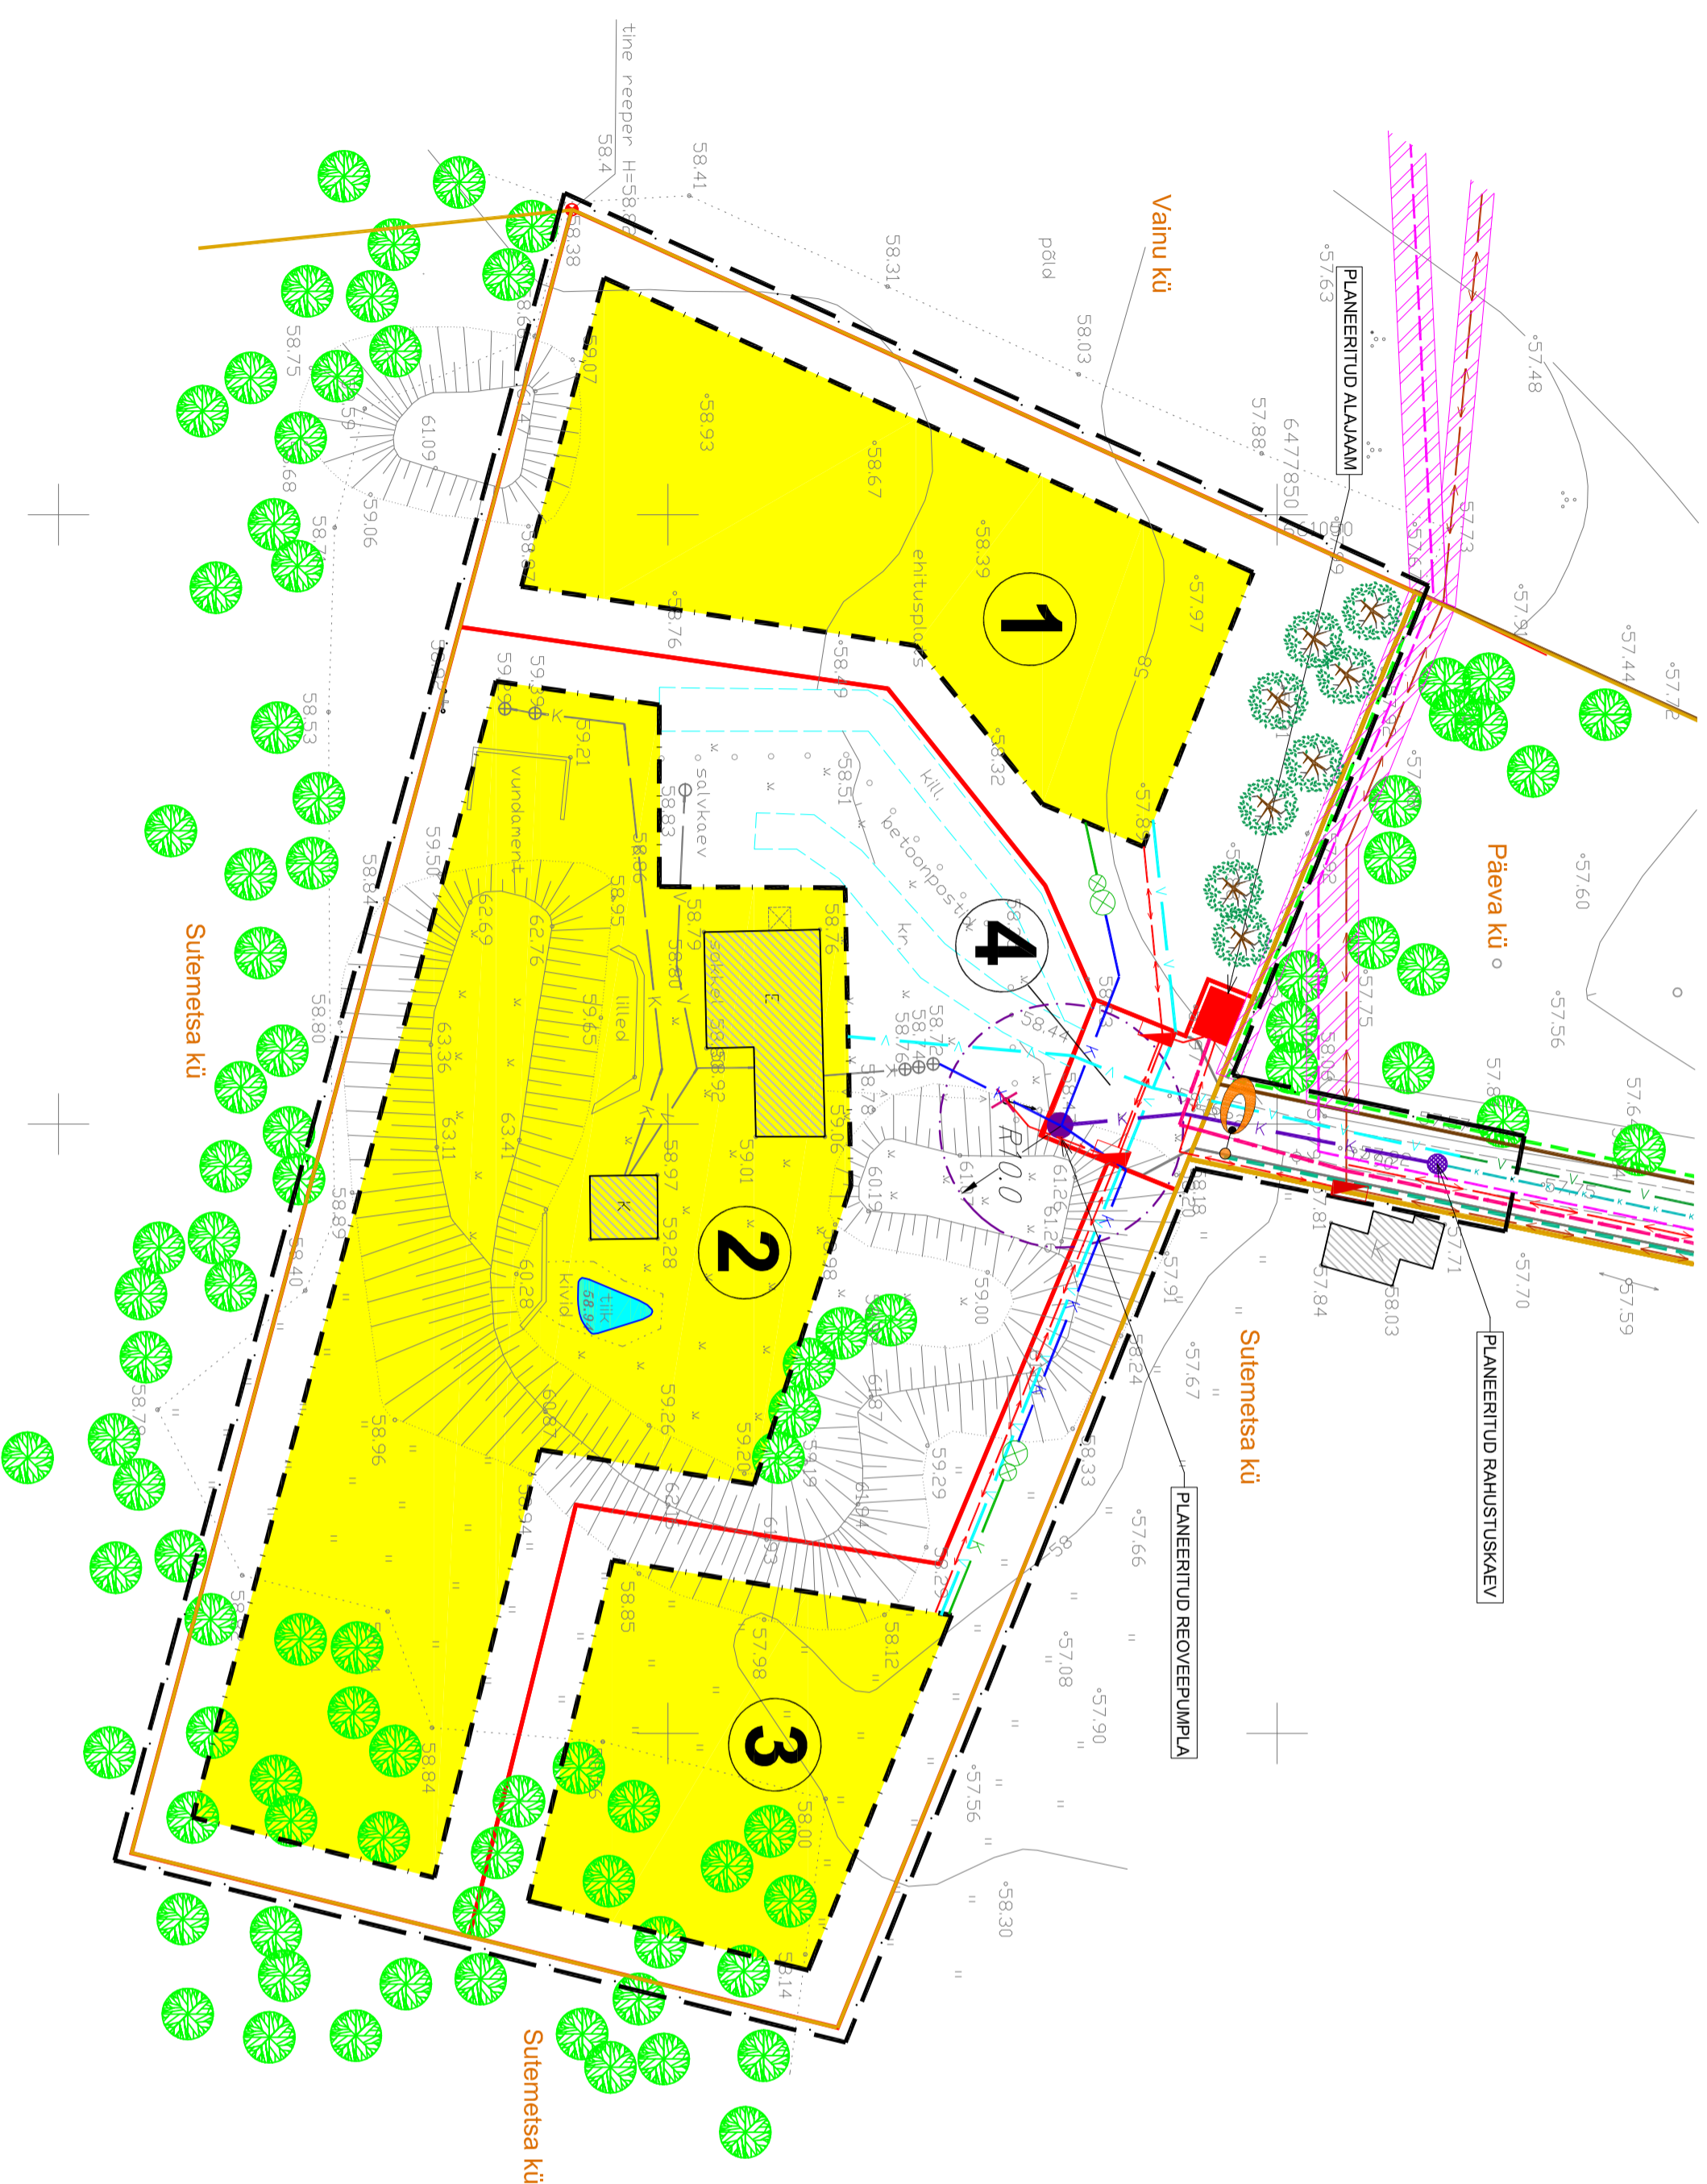

TINGMÄRGID

	DETAILPLANEERINGULA PIIR
	OLEMASOLEV KRUNDI PIIR
	VAREMPLANEERITUD KRUNDI PIIR
	PLANEERITUD KRUNDI PIIR
	OLEMASOLEV/SÄILUV ISEVÕOLNE KANALISATSIOONITORUSTIK
	OLEMASOLEV/SÄILUV VEETORUSTIK
	VAREMPLANEERITUD ISEVÕOLNE KANALISATSIOONITORUSTIK
	VAREMPLANEERITUD VEETORUSTIK
	VAREMPLANEERITUD VEETORUSTIK
	VAREMPLANEERITUD GAASITORUSTIK
	VAREMPLANEERITUD SADEVEETORUSTIK
	VAREMPLANEERITUD MADALPINGE ELEKTRIKAABEL
	VAREMPLANEERITUD TÄNAVAVALGUSTUSKAABEL
	PLANEERITUD VEETORUSTIK
	PLANEERITUD ISEVÕOLNE KANALISATSIOONITORUSTIK
	PLANEERITUD SURVEKANALISATSIOONITORUSTIK
	PLANEERITUD MADALPINGE ELEKTRIKAABEL
	PLANEERITUD KÕRGEPINGE ELEKTRIKAABEL
	PLANEERITUD ROOVEERPUMPLA KÜLA 10 M
	PLANEERITUD ROOVEERPUMPLA HOONE
	OLEMASOLEV/SÄILUV HOONE
	OLEMASOLEV/SÄILUV SÕIDUTEE
	OLEMASOLEV/SÄILUV VEELATIIK
	PLANEERITUD HOONESTUSALA
	PLANEERITUD SÕIDUTEE
	SEERYTUD/ID SEADMISE VÄLADUSEGA ALA
	OLEMASOLEV/SÄILUV KÕRGHALJASTUS
	PLANEERITUD KÕRGHALJASTUS
	VAREMPLANEERITUD TÄNAVAVALGUSTI
	VAREMPLANEERITUD ELEKTRILITUMISKÜLP
	PLANEERITUD ELEKTRILITUMISKÜLP
	PLANEERITUD ROOVEERPUMPLA
	PLANEERITUD ROOVEER RAHUSTUSKAEV
	PLANEERITUD AUTISED ROOVEERKOJUMISKAHUTUD KOOS ISEVÕOLSE KANALISATSIOONITORUSTIKU GA
	PLANEERITUD ALAJAAM
	PLANEERITUD LIKVIDEERITAV OBJEKT

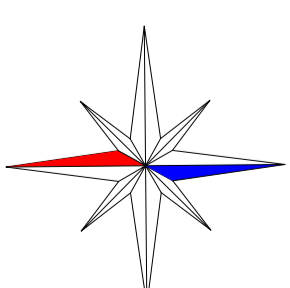

Märkused:

1. Detailplaneeringuala geodeetiline alusplaan mõõtkavas M 1:500 on koostatud OÜ Brom poolt 28.01.2008 a., töö nr. G-517. Koordinaadid L-ESt '97 süsteemis. Kõrgused Balti 1977 a. süsteemis.
2. Detailplaneeringu jooniste juurde kuulub lahutamatu osana detailplaneeringu seletuskiri.

		Maastikuarhitektuuribüroo TERAV KERA OÜ Reg. nr. 11319822 Tuglasäe 19, 51014 Tartu e-post: teravkera@gmail.com www.teravkera.ee		Planeeringu koostamisest huvitatud isik Tiit Metsare	
Maastikuarhitekt-planeerija Jane Asper		Töö nimetus Eha maaiüksuse ja lähiala detailplaneering		Joonise nimetus TEHNOVÕRKUDE PLANEERING	
Kuupäev juuni 2008	Joonis 5	Jooniseid 6	Mõõt 1:500	Töö nr DP-22-2008	