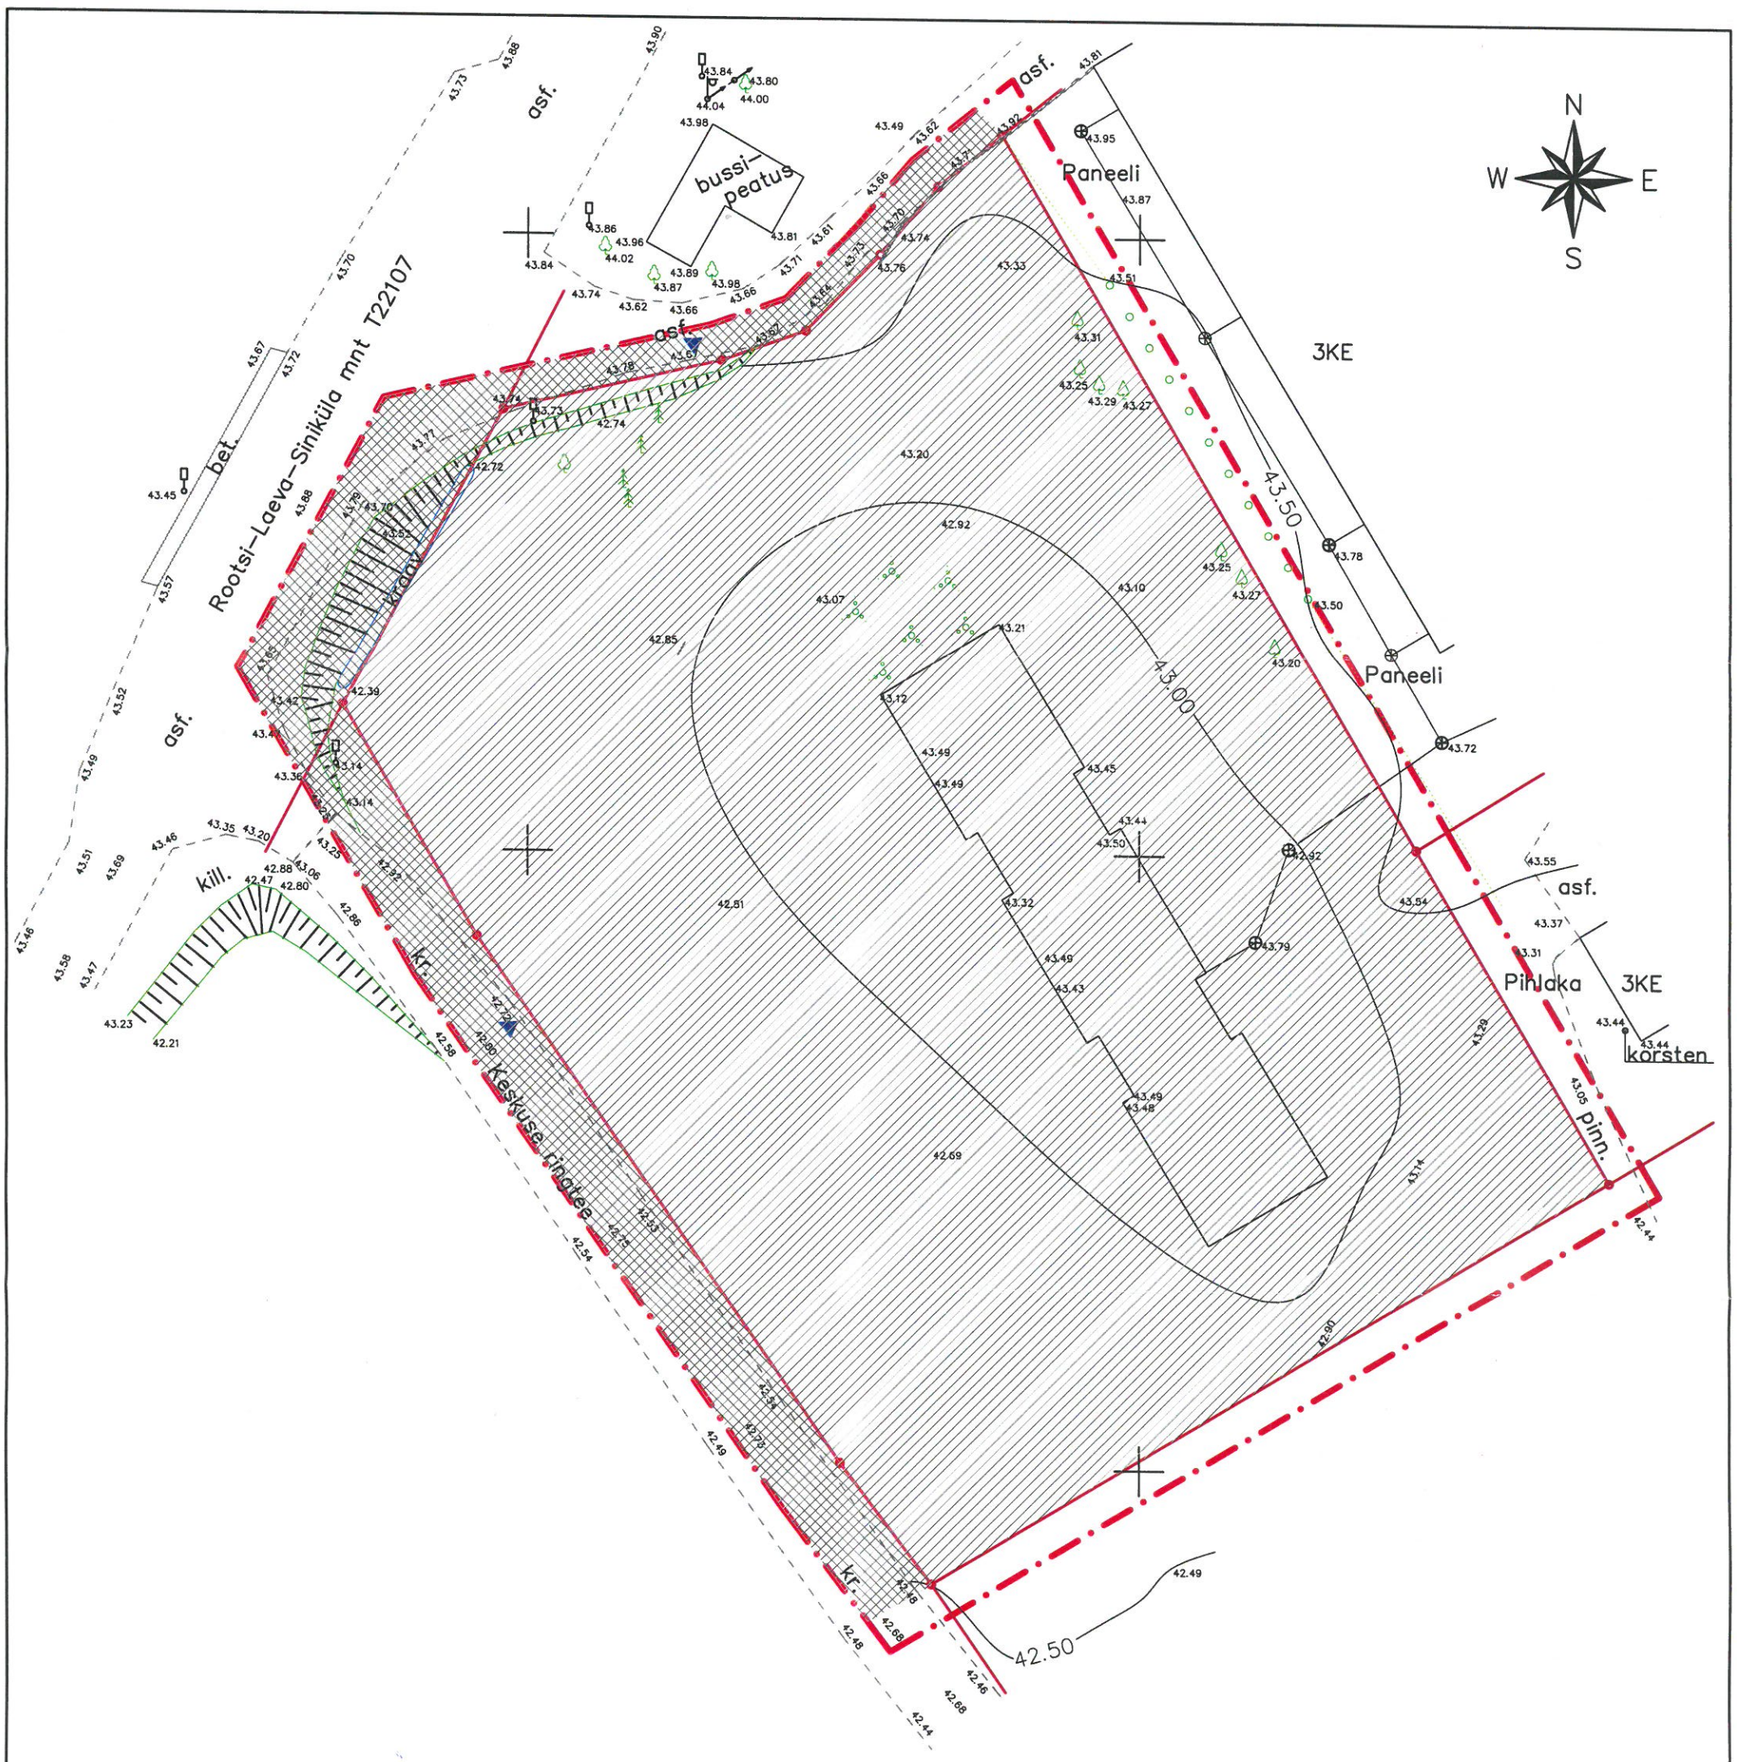

TINGMÄRGID:

- PLANEERINGUALA PIIR
- OLEMASOLEV/SÄILIV KINNISTU PIIR
- 100% ELAMUMAA EK 3-5 0011
- AVALIK TEE/TÄNAV
- OLEMASOLEV HOONEKARP
- OL.OLEV KÕRGHALJASTUS/VÕSA
- JUURDEPÄÄS KRUNDILE

MÄRKUSED:

1. DIGITAALSE ALUSPLAANI MÕÕTKAVAS 1:500 KOOSTAS FATMUS OÜ (TÖÖ NR: 18-10-2006-GEO) OKTOOBRIS 2006
2. DETAILPLANEERINGU KÄIGUS KINNISTU JAGAMIST EI TOIMU

3D PROJEKT	PLANEERITUD MAAKASUTUS		1:500
	OBJEKT	DETAILPLANEERING	DP
	AADRESS	TEEVEERE KINNISTU, LAEVA KÜLA, LAEVA VALD TARTUMAA	3D-DP-07001
	TELLIJA/ESINDAJA	FREZIRE OÜ	19.07.2007
	PLANEERIJA	TAAVI TAMTIK	
3D PROJEKT OÜ, KROONUAIA 32B-1 TARTU 51007, TEL.5185795 3d@3d-projekt.ee, REG. 18.05.05 EEP000379			5