

ADD KINNISTU (038301:002:0150) JA LÄHIALA
DETAILPLANEERING



Kooskõlastuste ärakirjad

KOOSKÕLASTATUD
Nr 7-15/4-15 03.03. 2008. a.
LÄUNA-EESTI PÄASTEKESKUS
INSENERTEHNILINE BÜROO
Juhtivinspektor Peeter Kait
Viseeritud /allkiri/


KOOSKÕLASTATUD nr. 1896/2
00 Jaotusvõrk TARTU piirkond
03.03.08. allkiri /...../
TINGIMUSTEÜhõprojektid
kooskõlastada täiendavalt.

Alo Ressaar
võrguarengu projektijuht
00 Jaotusvõrk

ADD
7860 m ²
E 50% / A 50%
kuni 8
3100 m ²
kuni 8m
10 - 25°
TP3

TINGMARGID

- planeeringuala piir
- olemasolev kinnistu piir
- olemasolev juurdepääs krundile
- olemasolev hoonestusala
- planeeritud hoonestusala
- planeeritud parkla
- olemasolev veetoru
- olemasolev kanalisatsioonitoru kanal
- olemasolev elektrimaakaabel elektrik
- olemasolev elektrihullin
- planeeritud elektrimaakaabel
- elektrimaakaabli kaitsevöönd (1 m)
- elektrihullini kaitsevöönd (2 m)
- planeeritud haljastus
- planeeritud puurkaev
- planeeritud veetoru
- likvideeritav objekt
- planeeritud tuletõrje veevõtukoht
- servituudi vajadus

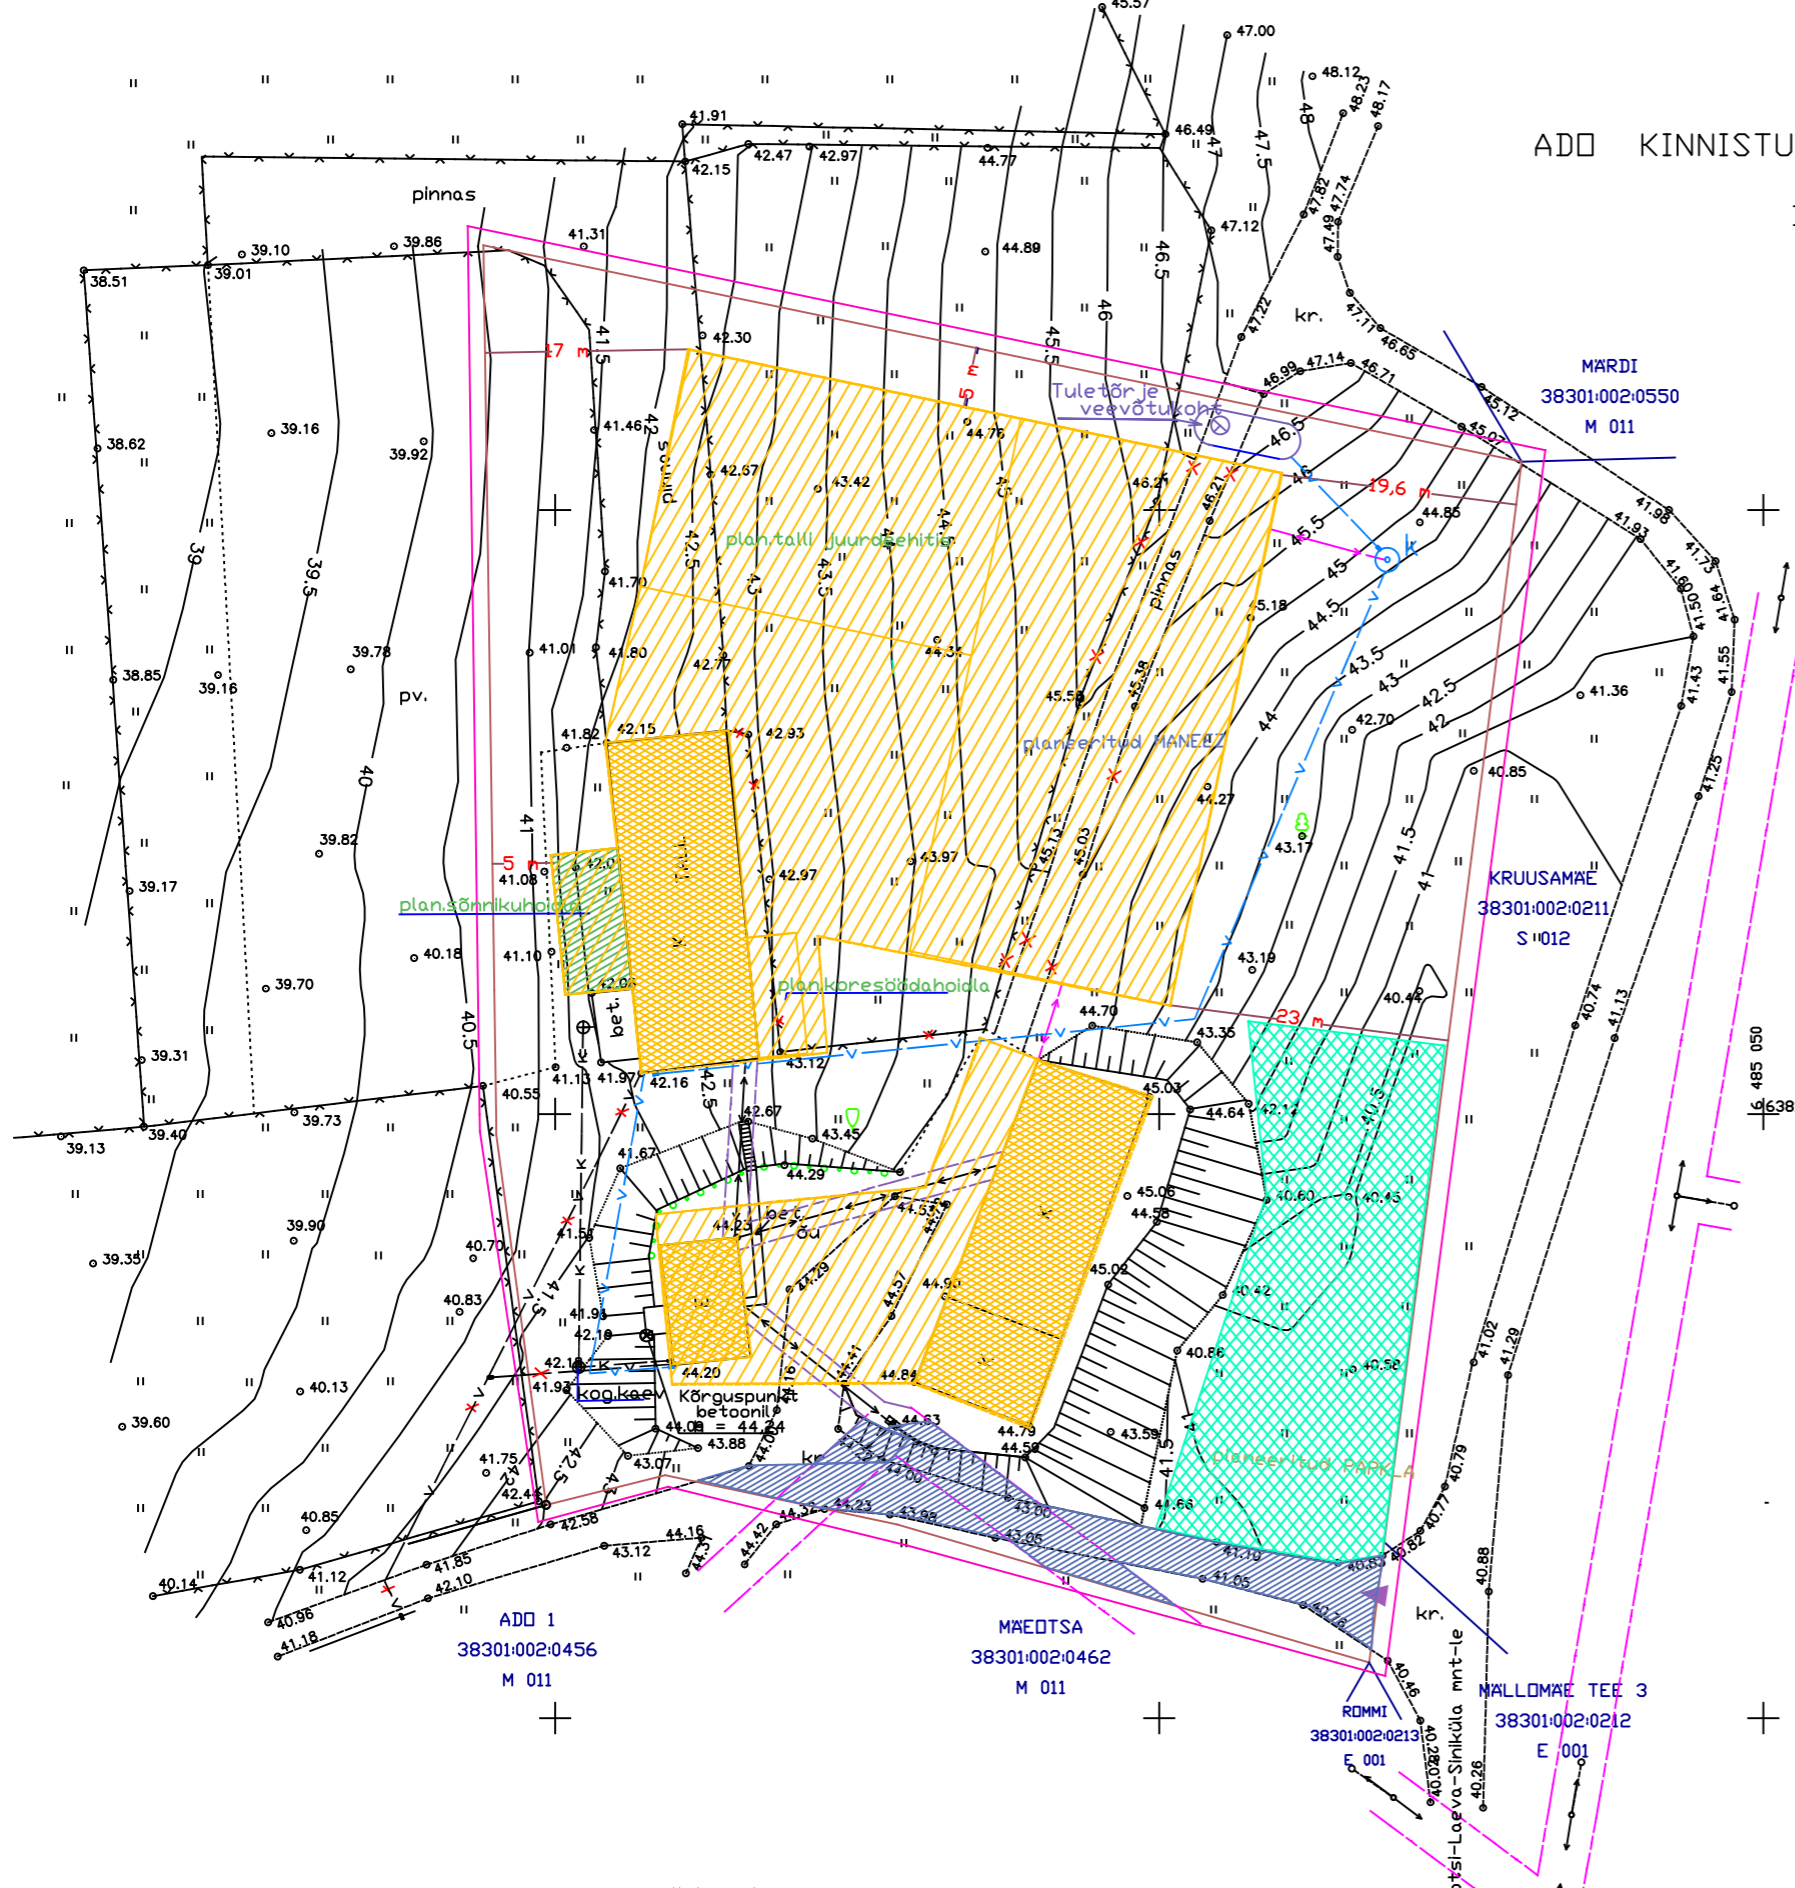

EHITUSÜBIGUSE SELETUS

ADDRESS
krundi pind
krundi maakasutuse sihtotstarve
lubatud ehitiste arv krundil
lubatud suurim ehitusala pind
lubatud suurim kõrgus
lubatud katusekalle
min tulepüsisvuste

- Märkused:
- Geodeetiline alusplaan on koostatud Tartu Maakorralduse 00 (litsents nr. 462 MA-k 14.12.2004.a.poolt (töö nr KE-6212, 08.11.2007.a). Koordinaadid L -EST 97 süsteemis, kõrgused Balti süsteemis. Reeperiks on geodeetiline punkt nr 5483
 - Planeeringuala suurus on ca 0,85 ha.
 - E001- elumaa, M011- maatulundusmaa, L007-transpordimaa, S012 - sihtotstarbeta maa
 - Maa-aluste trasside (vesi, kanalisatsioon, elekter) asukoht orienteerumistõttu nende asukohad täpsustada enne kaevetööde alustamist
 - Parema loetavuse huvides planeeringuala piir nihutatud.

TARTU MAAKORRALDUSE TÖÖKOLLEKTIV		Betooni 9 51014 TARTU		Planeeringu taotluse esitaja objekt: TRIIN VAHIMETS	
Tartu maakorralduse tegevjuht		Faks 7 42 26 06		ADD KINNISTU ja lähiala	
E-mail: tartunkoy@data.ee		E-mail: tartunkoy@data.ee		Objekti address: Laeva vald Laeva küla ADD kinnistu	
Juhataja	Kalju Kaasik	Projekti osa	Joonise nimetus		
Projekti juht	Prilit Luts	DETAILPLANEERINGI EELHINDMINE			
Planeerija	Viive Jäger	Töö nr.	Kuupäev	Joonis	Jooniseid
EPA diplom nr. C 489906		DP 080	12. 2007	3	3
				Mõõtkava	1: 500

Geodeetiline punkt nr. h = 56,84