








TINGMÄRGID:

-  planeeringuala piir
-  olemasolev krundipiir
-  olemasolev hoone
-  olemasolev kõrghaljastus
-  olemasolev haljaslala
-  olemasolevad teede piirjooned

KRUNDI OLEMASOLEV EHTUSÕIGUS:

krundi aadress: Männiku
 sihtotstarve: 100% EE
 pindala: 2577 m²
 hoonete arv: 4

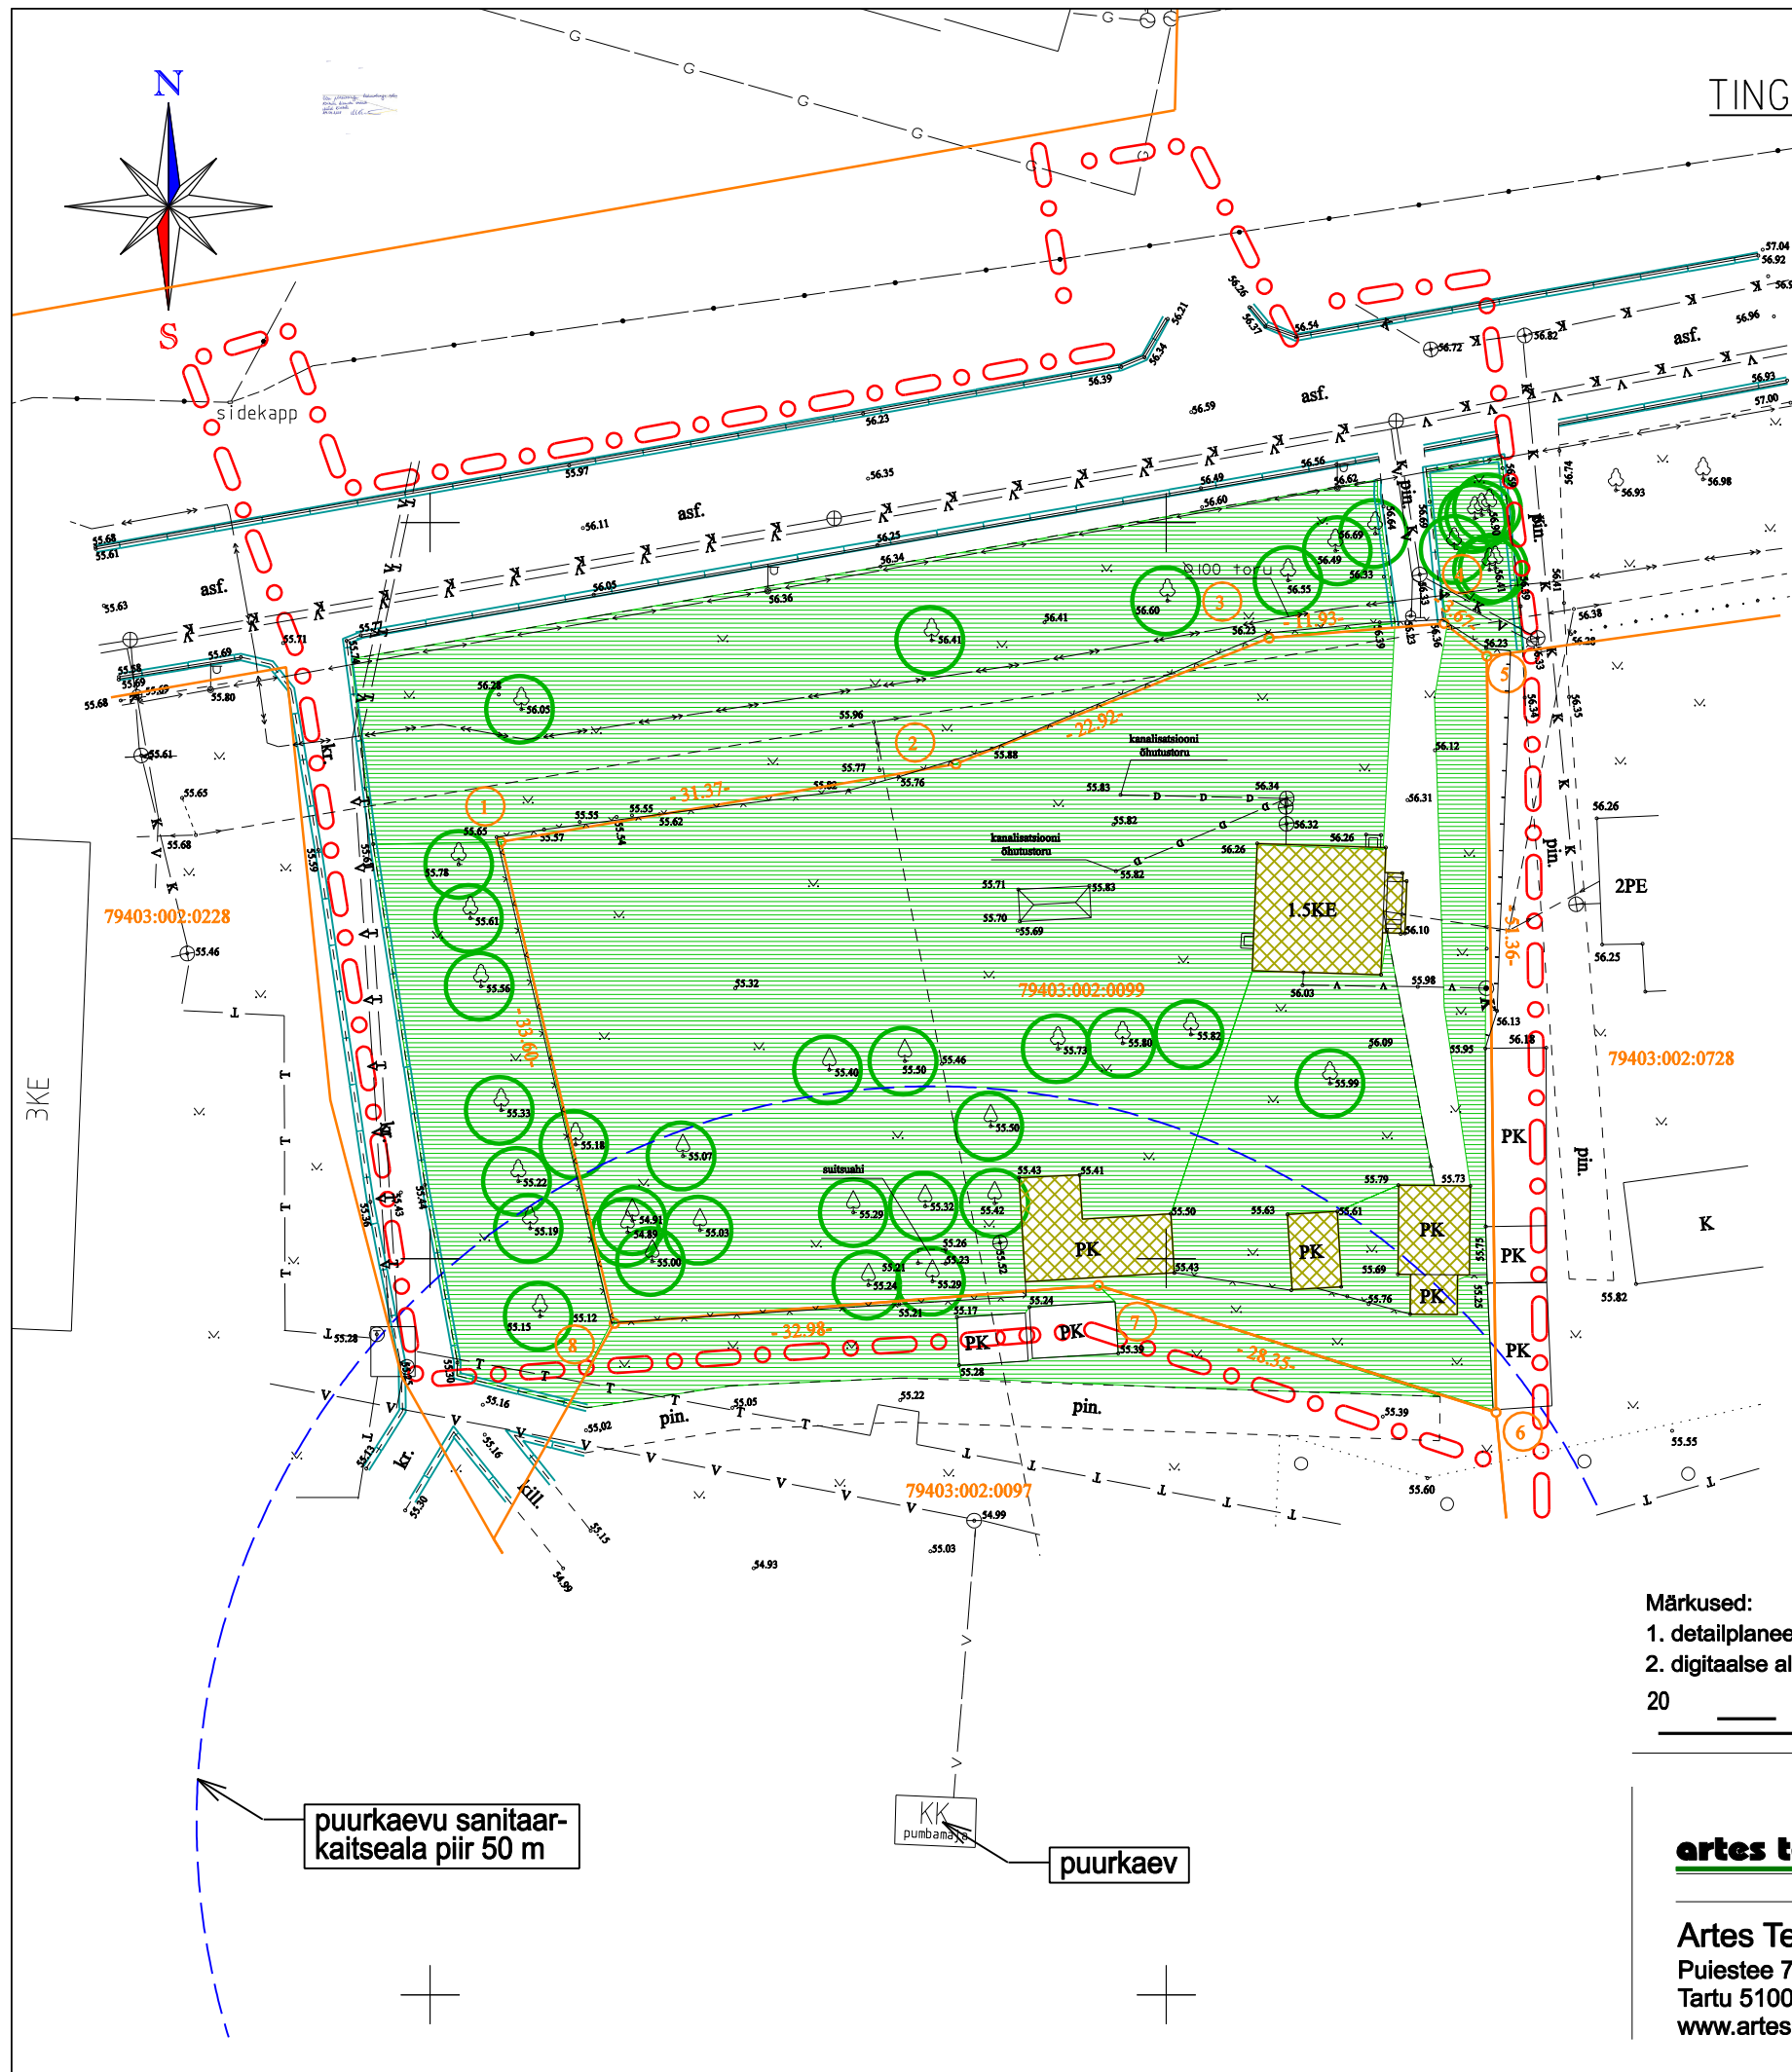

Märkused:

1. detailplaneeringu jooniste juurde kuulub detailplaneeringu seletuskiri;
2. digitaalse alusplani mõõtkavas 1:500 mõõdistas OÜ Landkraft märtsis 2008. a., töö nr 0308-11-GEO.

20 0 20 40 60 Meetrid

puurkaevu sanitaarkaitseala piir 50 m

puurkaev



Planeerija:

Tanel Breede

Töö nimetus:

Kõrveküla alevikus asuva Männiku maaüksuse ja lähiala DETAILPLANEERING

Artes Terrae OÜ
 Puiestee 78
 Tartu 51008
 www.artes.ee

Objekti asukoht: Kõrveküla alevik, Tartu vald

Kaardi nimetus:

Olemasolev olukord

Töö nr: 08DP08

Kuupäev: 31.03.08

Mõõt: 1:500

Kaardi nr: 3