


olemasolev juurdepääsutee
elamukruntidele

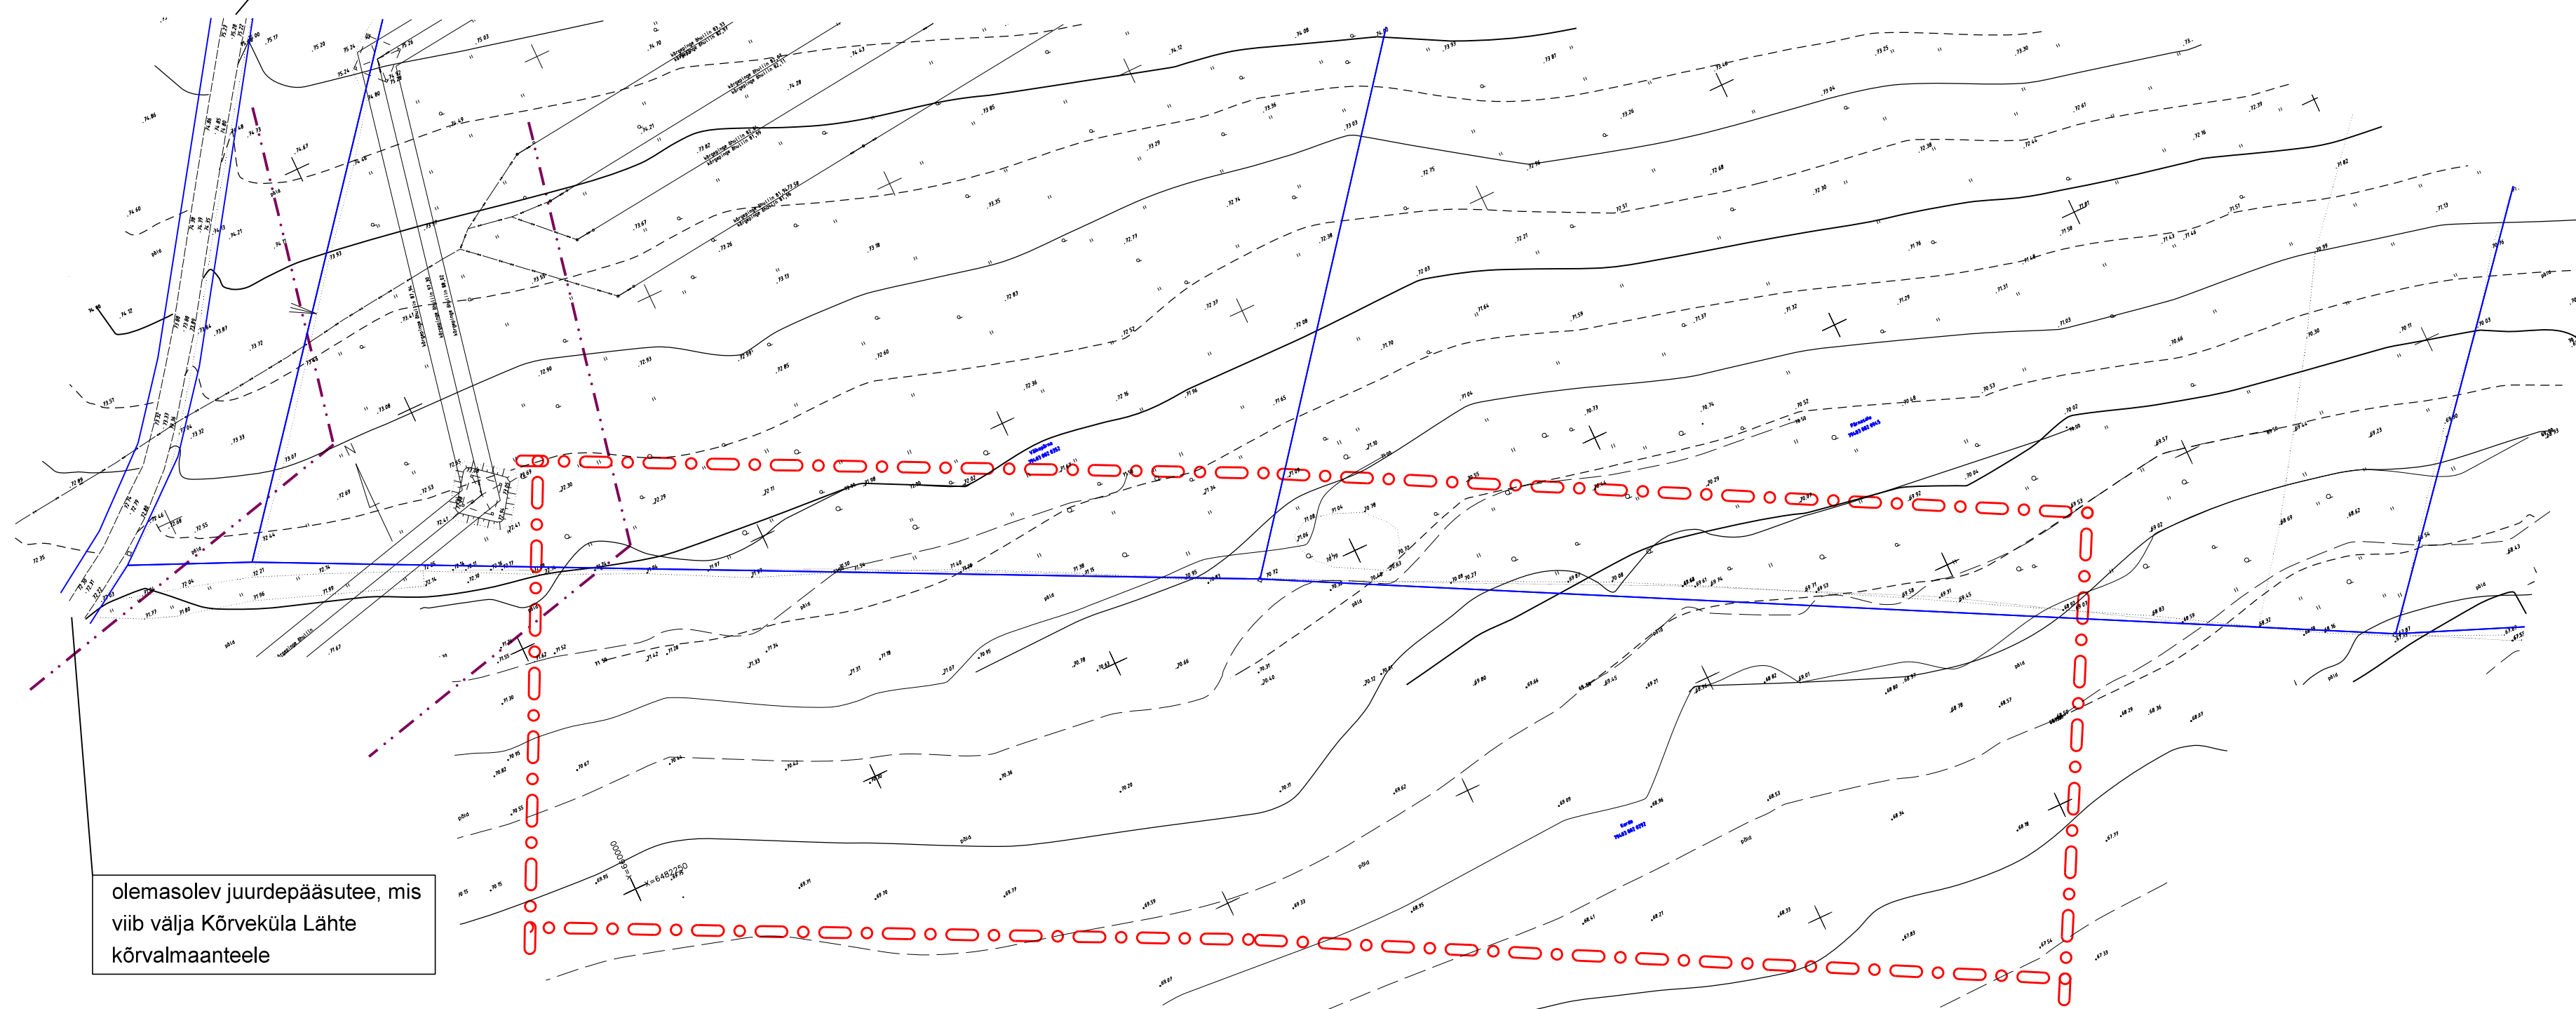

olemasolev juurdepääsutee, mis
viib välja Kõrvküla Lähte
kõrvalmaanteele

TINGMÄRGID

- ○ ○ ○ Planeeringuala piirjoon
- Olemasolev kinnistupiir
- - - - Olemasoleva kõrgepingeõhuliini
kaitsevöönd (25 m liini teljest)

Detailplaneeringu koostamise alusplaaniks on võetud AS K&H poolt
2010. a. mais mõõdetud digitaalne alusplaan koos maa-aluste ja
maapealsete tehnovõrkudega, täpsusastmega 1:500 (töö nr 10G5597)



Taru 45 D, 51013 Taru, tel 730 8100
www.adsh.ee

Lombi külas asuva Kerdo kinnistu detailplaneering

Objekti asukoht: Tartu maakond Tartu vald Lombi küla			Kaardi nimetus:	Mõõtkava:
Planeerija: Herkki Rõöm	Alkiri:	Kuupäev: 07.10.10	Olemasolev olukord	1: 1000
Kontrollis:	Alkiri:	Kuupäev:		A-1907
Projekti staadium: DP			Töö nr: 1907DP10	Kaart nr.: 2