
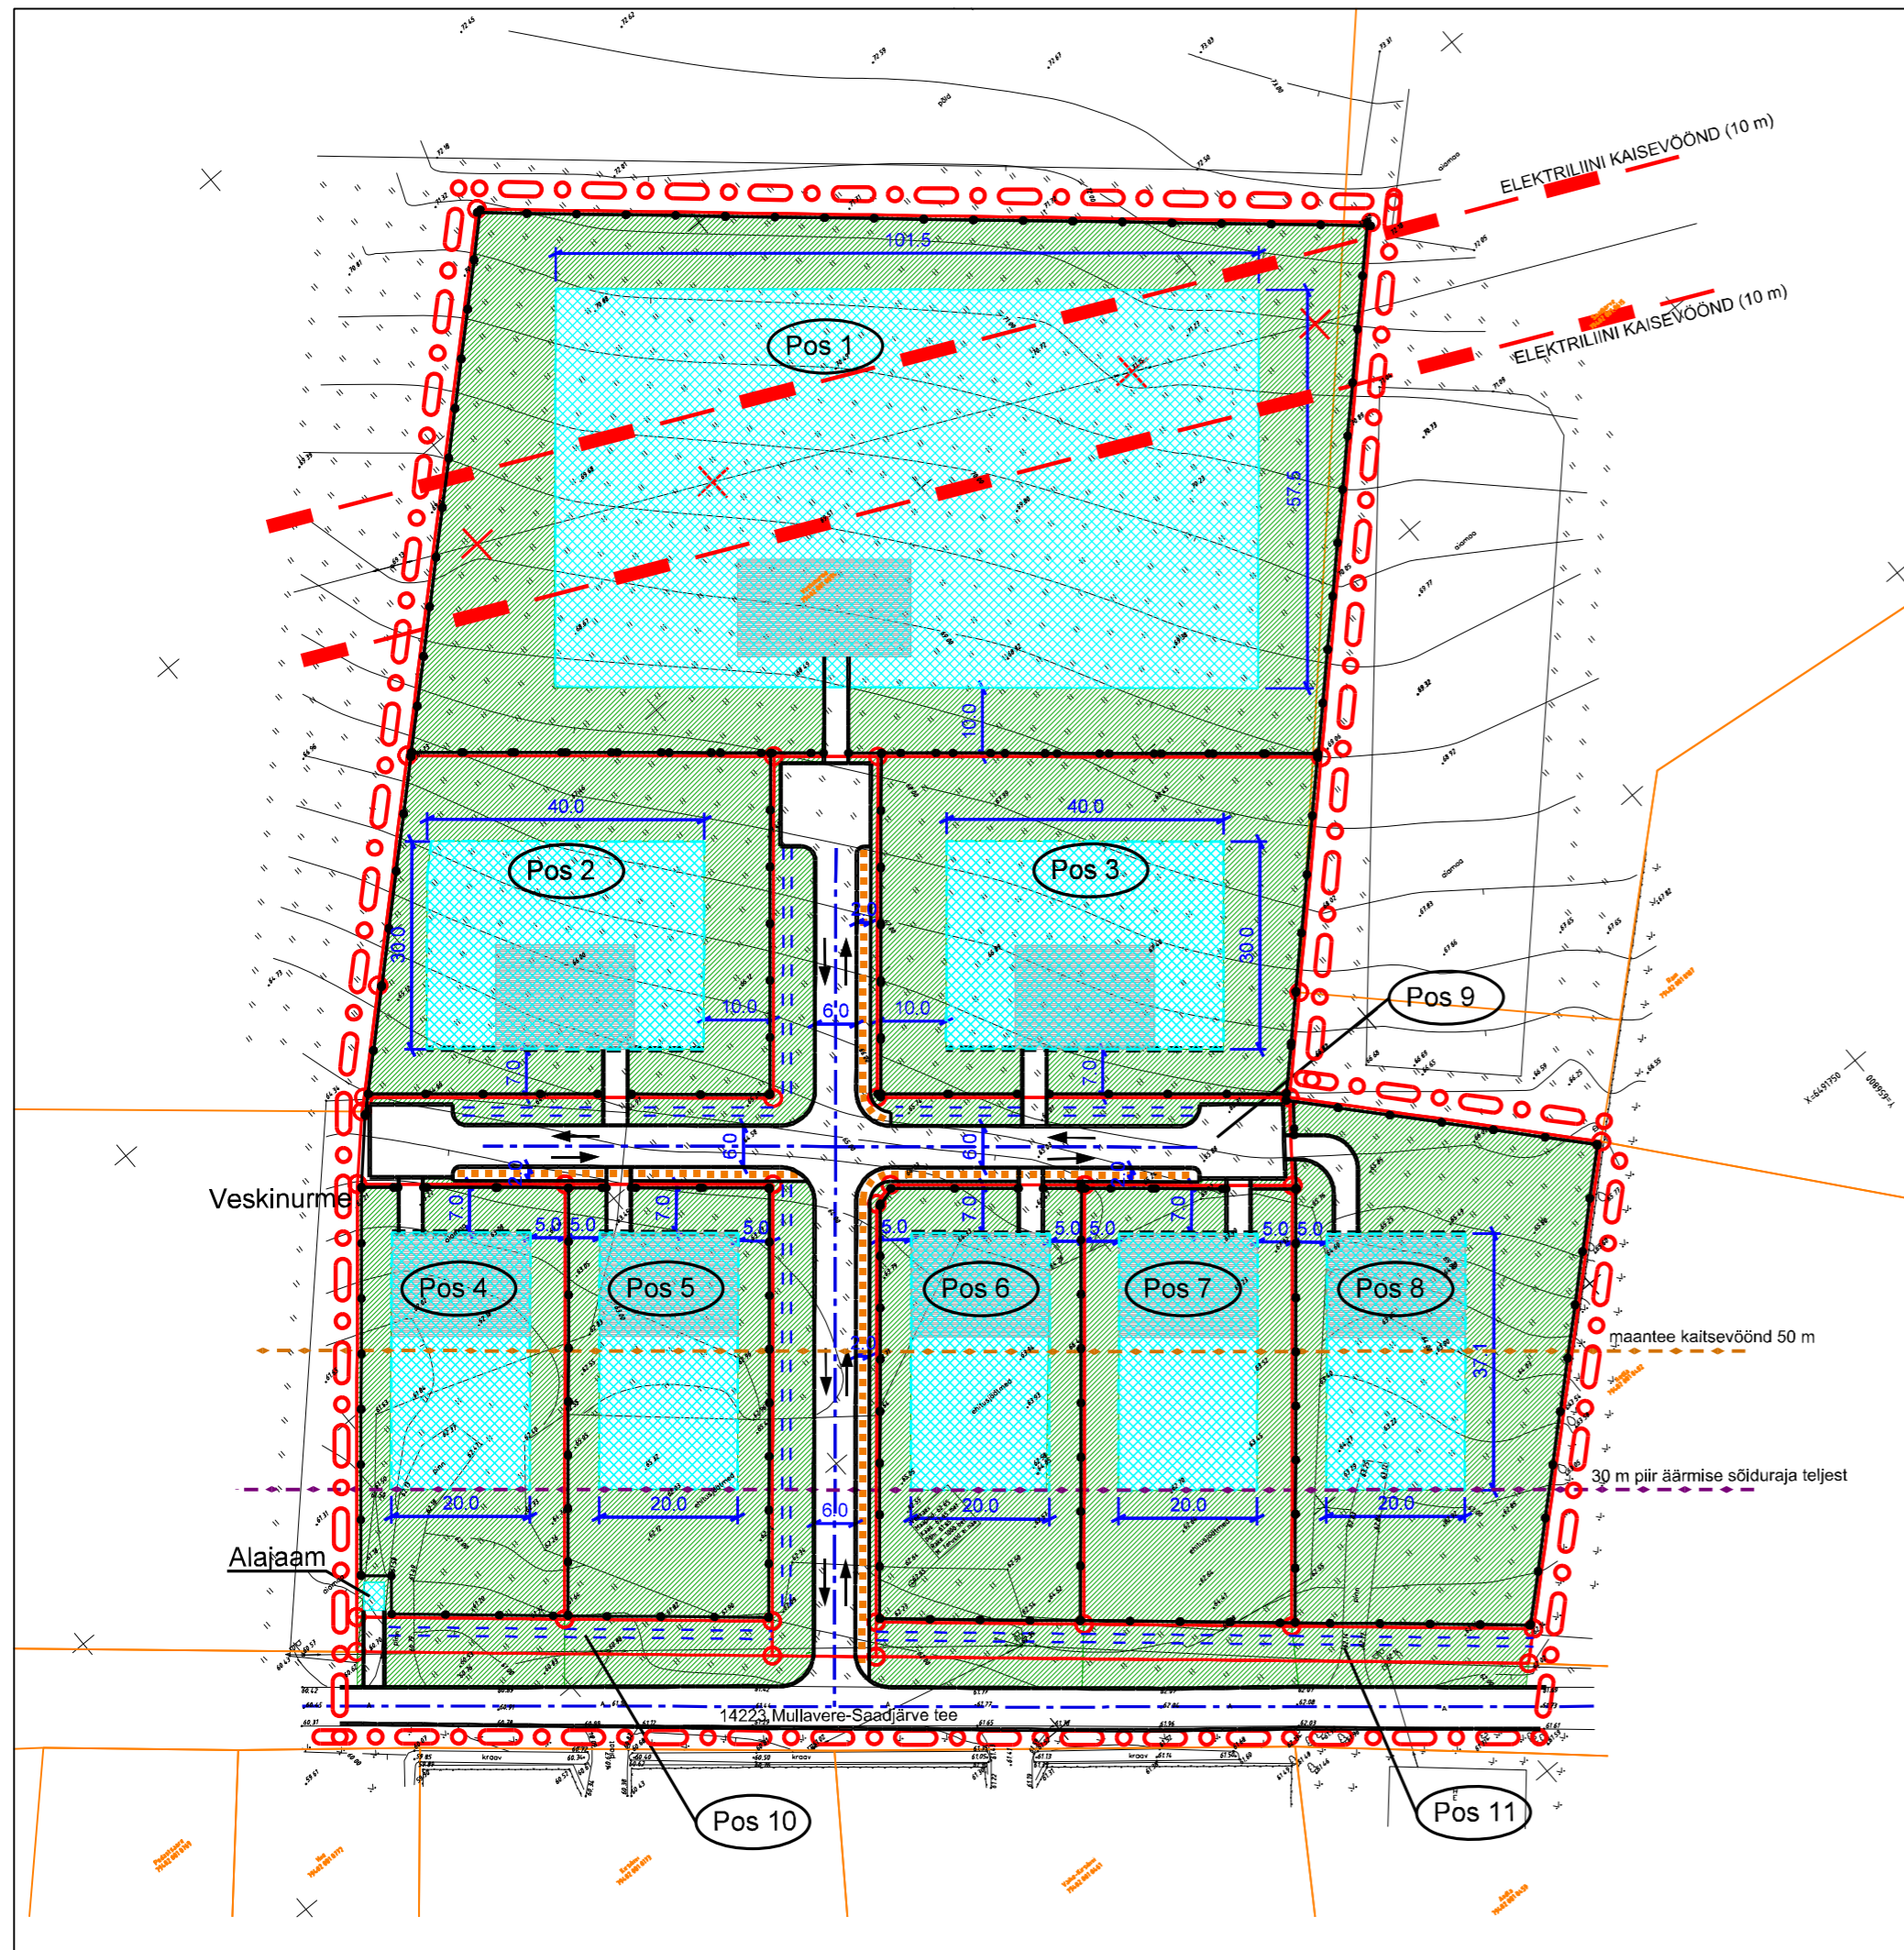


KRUNDI EHITUSÕIGUS JA ARHITEKTUURINÕUDED

Krundi aadress	Pos 1	Pos 2	Pos 3	Pos 4	Pos 5	Pos 6	Pos 7	Pos 8	Pos 9	Pos 10	Pos 11
Krundi pindala	10194 m <sup>2</sup>	2762 m <sup>2</sup>	3037 m <sup>2</sup>	2029 m <sup>2</sup>	2037 m <sup>2</sup>	2045 m <sup>2</sup>	2055 m <sup>2</sup>	3402 m <sup>2</sup>	3453 m <sup>2</sup>	300 m <sup>2</sup>	473 m <sup>2</sup>
Maakasutuse sihtotstarve	100% E	100% E	100% E	100% E	100% E	100% E	100% E	100% E	100% L	100% L	100% L
Suurim lubatud hoonete arv krundil	1 põhihoone 4 abihoonet	1 põhihoone 2 abihoonet	1 põhihoone 2 abihoonet	1 põhihoone 1 abihoone	1 põhihoone 1 abihoone	1 põhihoone 1 abihoone	1 põhihoone 1 abihoone	1 põhihoone 2 abihoonet	puudub	puudub	puudub
Suurim lubatud ehitusalune pindala (m <sup>2</sup> )	350	300	300	300	300	300	300	300	puudub	puudub	puudub
Hoone lubatud korruselisus	2	2	2	2	2	2	2	2	puudub	puudub	puudub
Lubatud hoone suurim kõrgus (m)	8,5	8,5	8,5	8,5	8,5	8,5	8,5	8,5	puudub	puudub	puudub
Hoone katusekalle kraadides	30°- 45°	30°- 45°	30°- 45°	30°- 45°	30°- 45°	30°- 45°	30°- 45°	30°- 45°	puudub	puudub	puudub
Minimaalne hoone tulepüsivusklass	TP3	TP3	TP3	TP3	TP3	TP3	TP3	TP3	puudub	puudub	puudub

TINGMÄRGID

- Planeeringuala piirjoon
- Olemasolev krundipiir
- Planeeritud krundipiir
- Planeeritud kohustuslik ehitusjoon
- Planeeritud sõidutee äärejoon
- Planeeritud kõnnitee äärejoon
- Planeeritud jalakäijate põhilised liikumisteed
- Planeeritud nõva sademevee imutamiseks
- Planeeritud piirdeaed
- Transpordi liikumissuunad
- Planeeritud likvideeritav objekt
- Planeeritud sõidutee
- Planeeritud haljasala
- Planeeritud hoonestusala
- Põhihoone maksimaalne suurus hoonestusalas

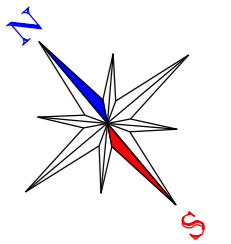

Märkus:  
Planeeringualast välja jääva Veskinurme maaüksuse osa pindalaks jääb peale kruntideks jaotamist 23961 m<sup>2</sup> ning sihtotstarbe säilib olemasolev, milleks on tootmismaa.

<p><b>artes terrae</b> Puiestee 78 Tartu 51008 www.artes.ee</p>	Maastikuarhitekt:	Töö nimetus:	
	Tanel Brede	Saadjärve külas asuva Veskinurme maaüksuse osala DETAILPLANEERING	
	Objekti asukoht:	Saadjärve küla, Tartu vald	Töö nr: 74DP11
	Joonise nimetus:	Planeeringu põhikaart	Kuupäev: 5.12.11
			Mõõt: 1:1000
			Joonise nr: 3