
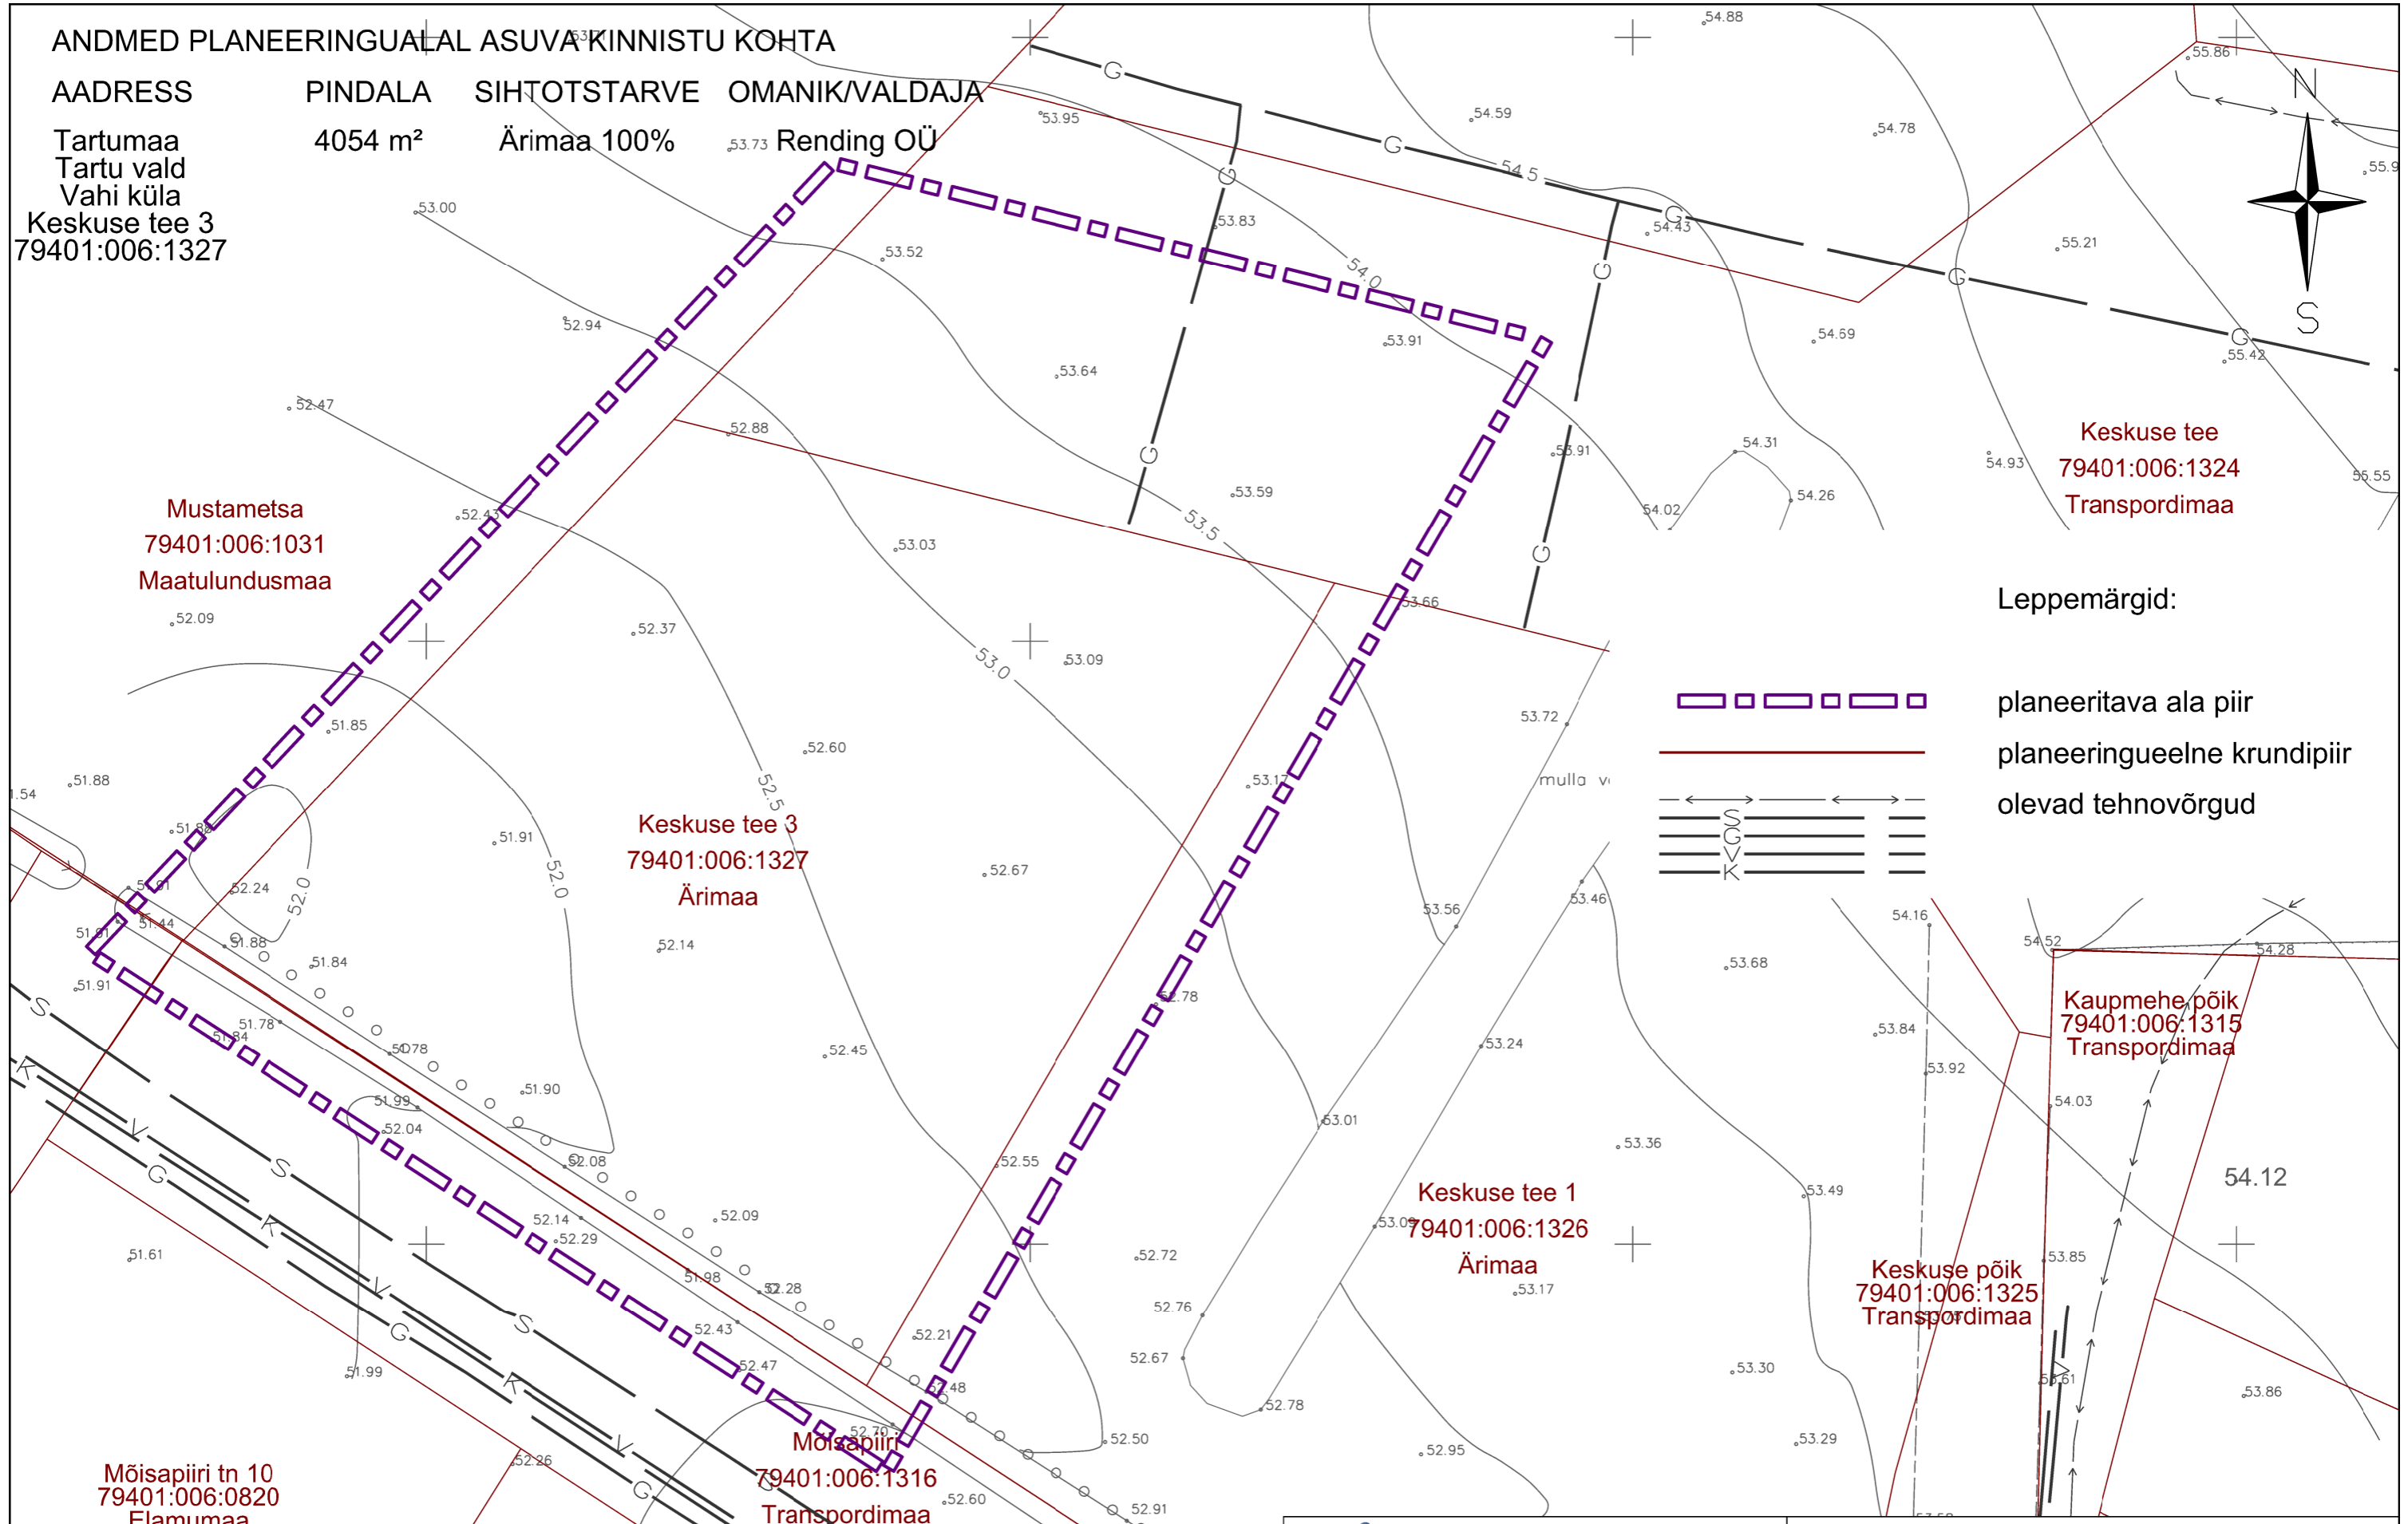


ANDMED PLANEERINGUALAL ASUVA KINNISTU KOHTA

ADDRESS PINDALA SIHTOTSTARVE OMANIK/VALDAJA
 Tartumaa 4054 m² Ärimaa 100% Rending OÜ
 Tartu vald
 Vahi küla
 Keskuse tee 3
 79401:006:1327

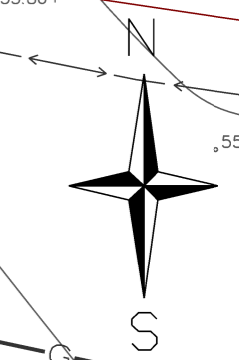

Mustametsa
 79401:006:1031
 Maatulundusmaa

Keskuse tee 3
 79401:006:1327
 Ärimaa

Keskuse tee 1
 79401:006:1326
 Ärimaa

Keskuse tee
 79401:006:1324
 Transpordimaa

Leppemärgid:



planeeritava ala piir
 planeeringueelne krundipiir
 olevad tehnovõrgud

Kaupmehe põik
 79401:006:1315
 Transpordimaa

Keskuse põik
 79401:006:1325
 Transpordimaa

Mõisapiiri tn 10
 79401:006:0820
 Elamumaa

Mõisapiiri
 79401:006:1316
 Transpordimaa

MÄRKUSED:

Detailplaneeringu koostamise alusplaaniks on võetud Tartu Maamöödubüroo OÜ poolt 2006.a. märtsis koostatud Tartu maakond Tartu vald Vahi küla Täheserva (töö nr TMB - 16/2006), kinnistu geodeetiline mõõdistus täpsusega M 1:500. Koordinaadid riiklikus süsteemis L - Est'92. Kõrgused Balti süsteemis.

Ülenurme Investeeringud OÜ Viljandi mnt 13, Tartu 50 412 tel 7 425 122, info@ylinvest.ee		Objekt: Tartu vald Vahi küla Keskuse tee 3 maaüksus			
Projektijuht: Kärt Pill		Allkiri:		Töö nimetus: VAHI KÜLAS ASUVA KESKUSE TEE 3 MAAUKSUSE OSAALA DETAILPLANEERING	
Planeerija: Kärt Pill		Allkiri:		Joonise nimetus: Olemasolev olukord	Lehti: 6
Planeeringust huvitatud isik: OÜ Rending		Mõõtkava: M 1: 500		Lehti: 3	Töö nr: DP - 19 - 2008