



ARVO KINNISTU (38301:002:0215) JA LÄHIALA  
DETAILPLANEERING

 

Rootsi-Laeve-Siniküla mnt T 22107  
38301:002:0072  
L 007

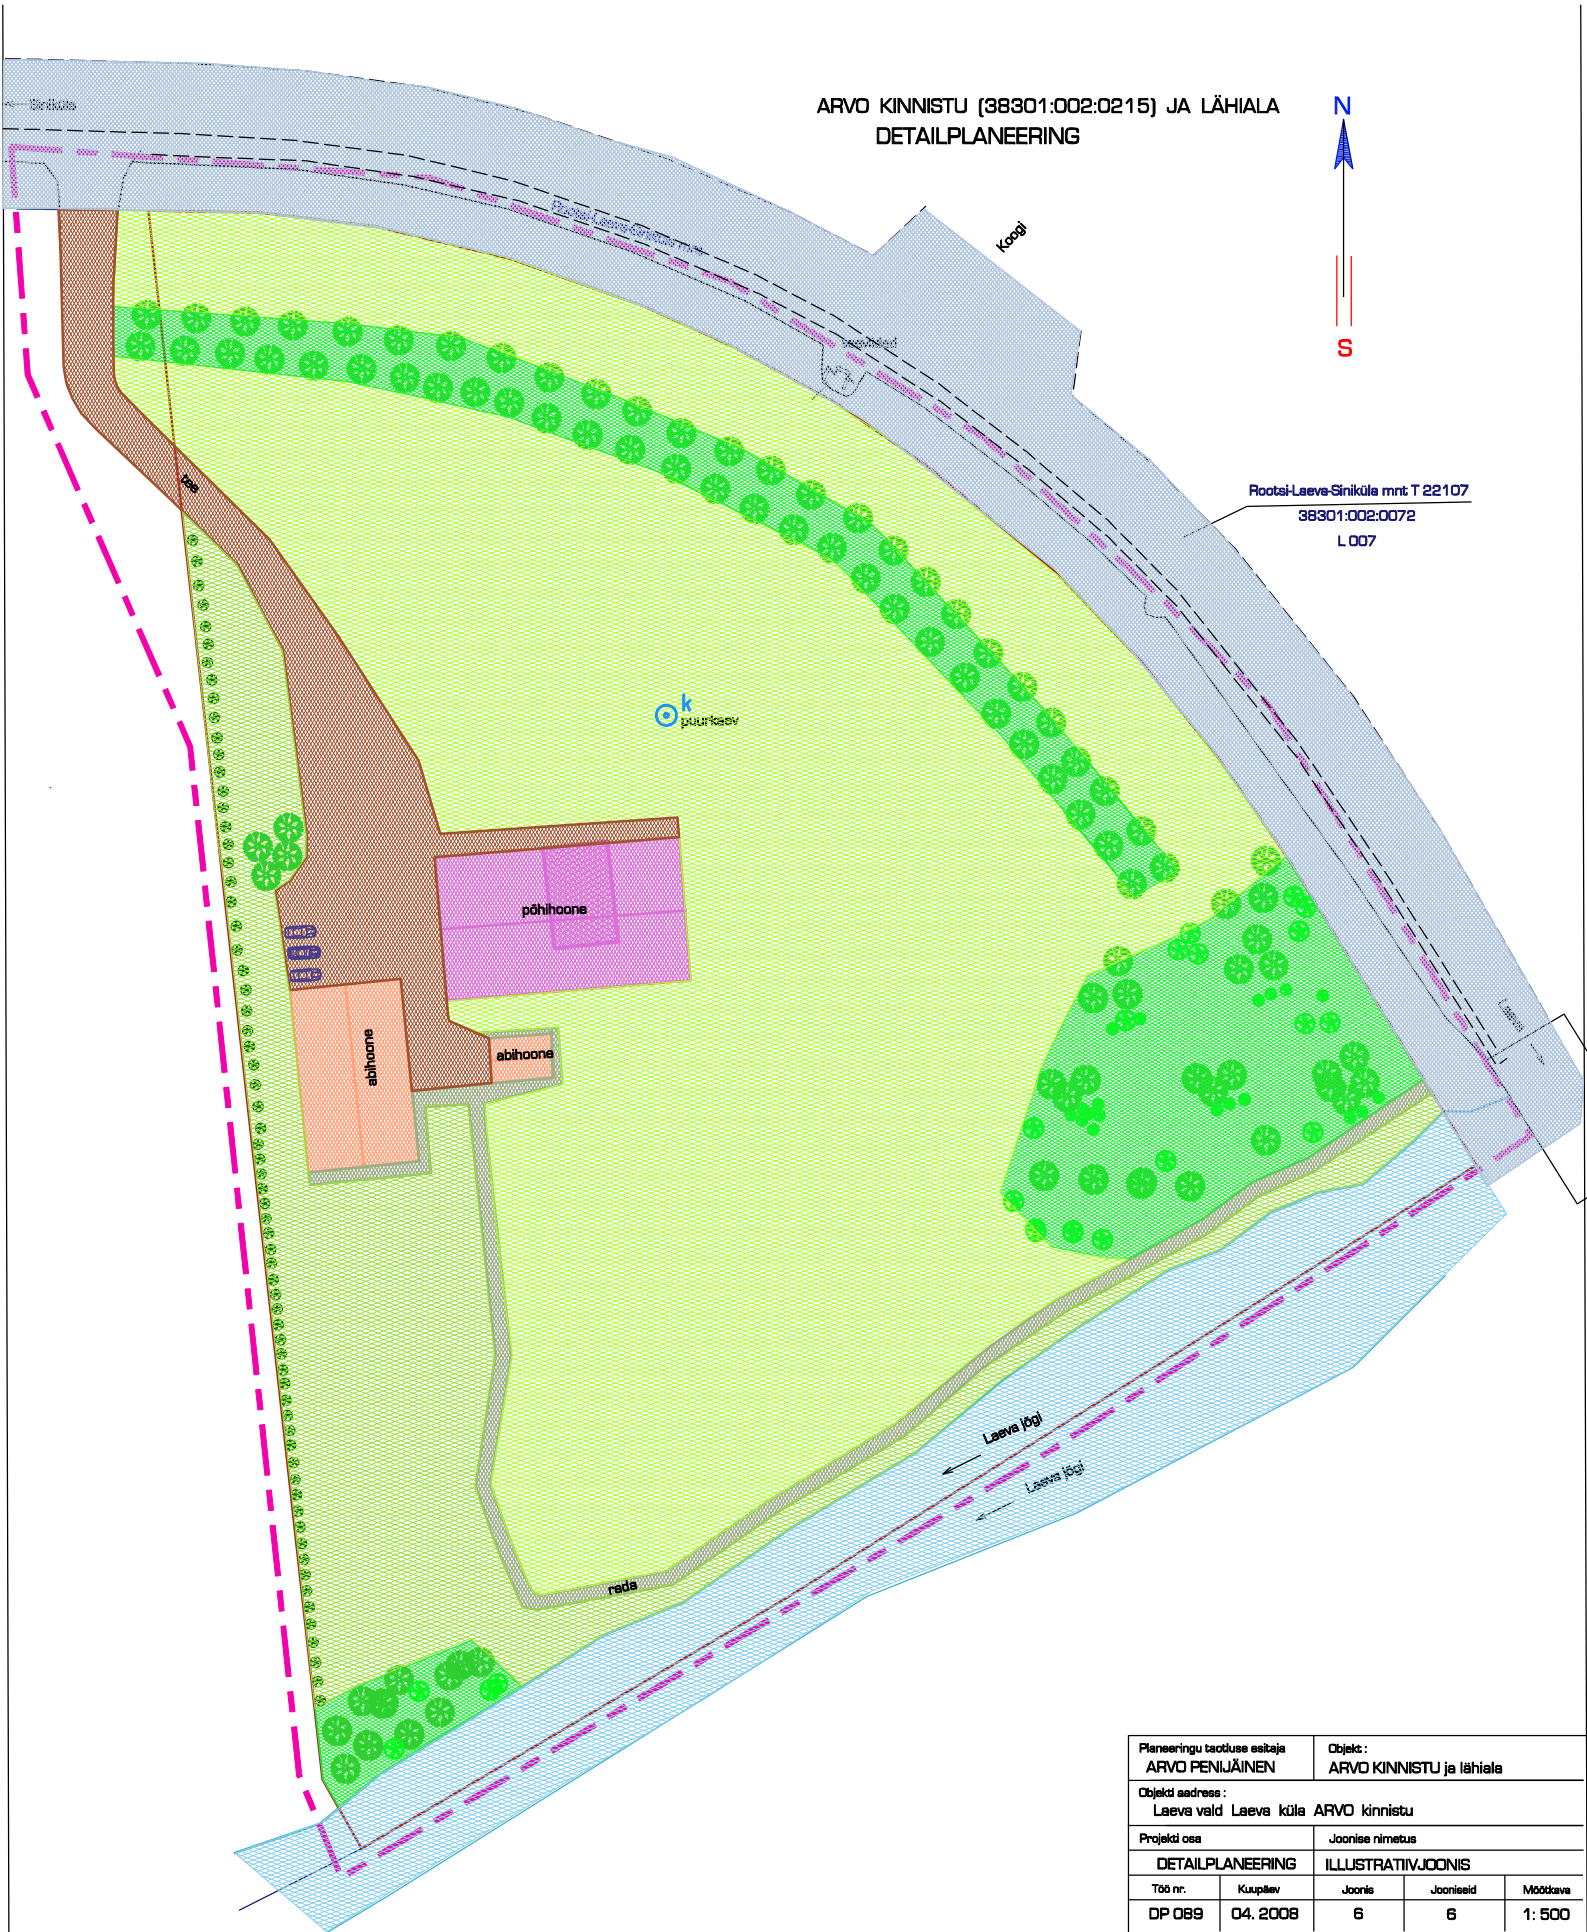

Planeeringu taotluse esitaja ARVO PENIJÄÄNEN		Objekt: ARVO KINNISTU ja lähiala		
Objekti aadress: Laeva vald Laeva küla ARVO kinnistu				
Projekti osa DETAILPLANEERING		Joonise nimetus ILLUSTRATIIVJONIS		
Töö nr. DP 089	Kuupäev 04. 2008	Joonis 6	Jooniseid 6	Mõõtkava 1: 500