


ARVO KINNISTU (38301:002:0215) JA LÄHIALA  
DETAILPLANEERING

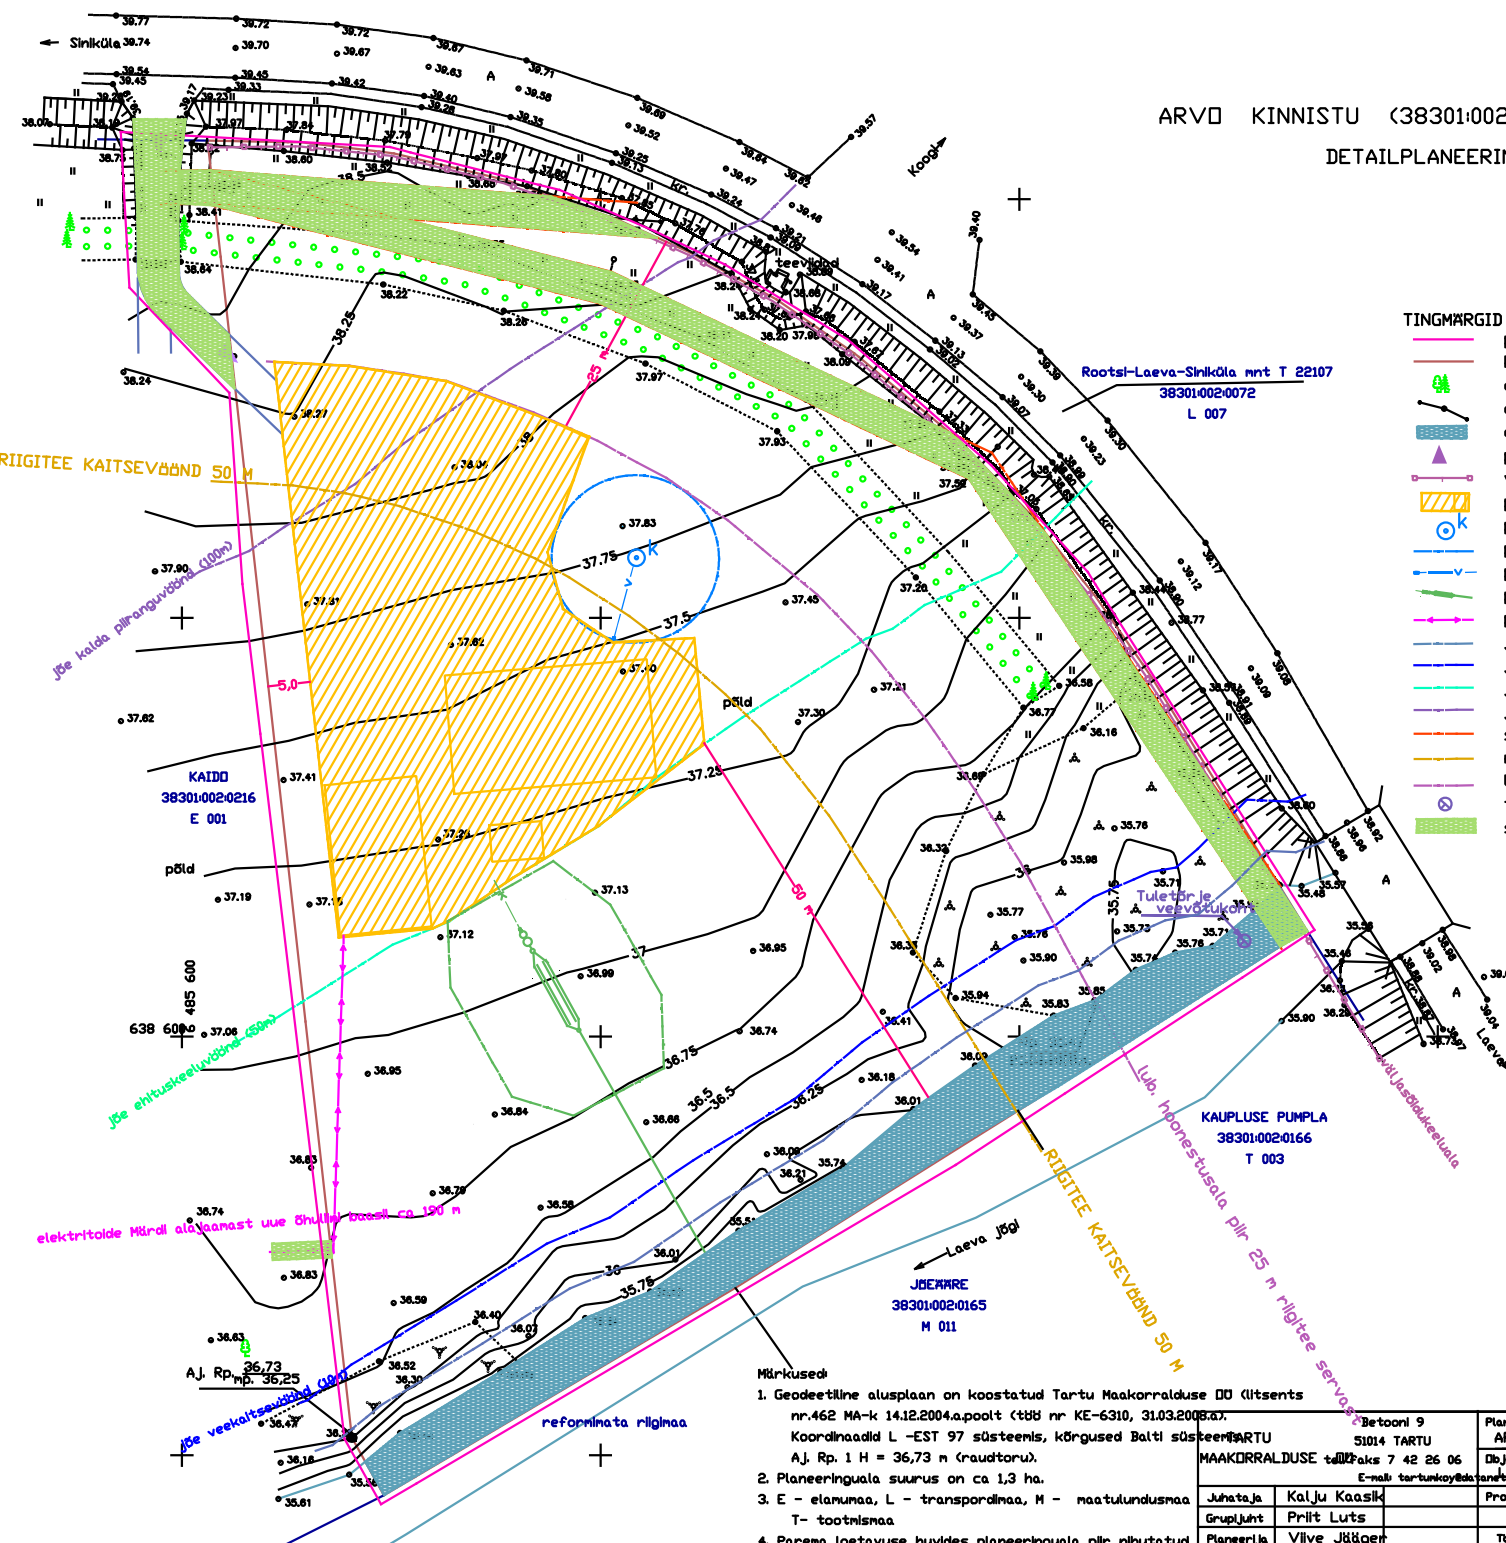

- TINGIMÄRGID**
- planeeringuala piir
  - kinnistu piir
  - olemasolev haljastus
  - olemasolev sideõhullin
  - olemasolev veela (jõgi)
  - planeeritud juurdepääs krunnile
  - väljasõidukeeluala
  - planeeritud hoonestusala orient. hoore asukohaga
  - planeeritud puurkaev
  - planeeritud puurkaevu hooldusala
  - planeeritud veetoru
  - planeeritud omapuhasti
  - planeeritud elektrikaabel
  - jõe kallasrada (4 m)
  - jõe veekaitsevöönd (10 m)
  - jõe ehituskeelvöönd (50 m)
  - jõe kalda pihanguvöönd (100 m)
  - sideõhullini kaitsevöönd (2 m)
  - riigimaantee kaitsevöönd (50 m)
  - lubatud hoonestusala piir riigiteest
  - tuletõrje veevõtukoht
  - servituudi vajadus

**Kooskõlastuste kirjeldus**  
**KOOSKÕLASTATUD**  
 Nr 7-15/2-56 26.05.2008. a.  
 LÕUNA-EESTI PAKISTEKESKUS  
 INSENERTEHNILINE BÜROO  
 peainspektor P.Jotr Vorobjov  
 Viseeritud/allkirj/

KOOSKÕLASTATUD nr. 4526/2008  
 OÜ Jaotusvõrk TARTU piirkond  
 26.05.08. allkiri /  
 TINGIMUSTEPROJEKTI  
 kooskõlastada täiendavalt  
 Aig Resnaar  
 vabariigivõrgu jaotusvõrk  
 OÜ Jaotusvõrk

**EHITUSMIGUSE SELETUS**  
**ADDRESS ARVO**  
 krunni pind 12509 m<sup>2</sup>  
 krunni maakasutuse sihtotstarve E 100%  
 lubatud ehitiste arv krunnil kuni 3  
 suurim lubatud ehitusala pind 400 m<sup>2</sup>  
 ehitiste suurim lubatud kõrgus kuni 8 m  
 lubatud katusekalle 25 - 40°  
 min tulepüsisusaste TP3

- Märkused
- Geodeetiline alusplaan on koostatud Tartu Maakorralduse OÜ litsents nr.462 MA-k 14.12.2004.a.poolt (töö nr KE-6310, 31.03.2008.a.). Koordinaadid L - EST 97 süsteemis, kõrgused Balti süsteemis TARTU A.J. Rp. 1 H = 36,73 m (raudtoru).
  - Planeeringuala suurus on ca 1,3 ha.
  - E - elamuaa, L - transpordimaa, M - maatulundusmaa T - tootmismaa
  - Parema loetavuse huvides planeeringuala piir nihutatud

MAAKORRALDUSE TÖÖPÄK 7 42 26 06		Betooni 9 51014 TARTU		Planeeringu taotluse ehitaja:	
E-mail: tartumkoy@tarmo.ee		E-post: arvo@arvo.ee		ARVO PENIJÄRVI	
Objekti aadress:		E-post: arvo@arvo.ee		ARVO KINNISTU ja lähiala	
E-post: arvo@arvo.ee		E-post: arvo@arvo.ee		E-post: arvo@arvo.ee	
Juhataja	Kalju Kaask	Projekti osa	Joonise nimetus		
Grupi juht	Priit Luts	DETAILPLANEERING		EELJÕONIS	
Planeerija	Vilve Jääger	Töö nr.	Kauplev	Joonis	Jooniseid
EPA diplom nr. C 489206		DP 089	04. 2008	4	6
					1: 500