


Kontaktvööndi funktsionaalsed seosed

1:5000

Järve katastriüksuse detailplaneeringu ala Äksi külas

1. Järve 79402:001:0712 – planeeritav KÜ
2. Fööniksi 79402:001:0368 – end. spordikeskus
3. EHAK kood 9748 – teede ala
4. Äksi sauna kanalisatsioonipumpla 79402:001:0367
5. Puhtaleiva 79402:001:0341 – naaber
6. Mattiase 79402:001:0661 – naaber

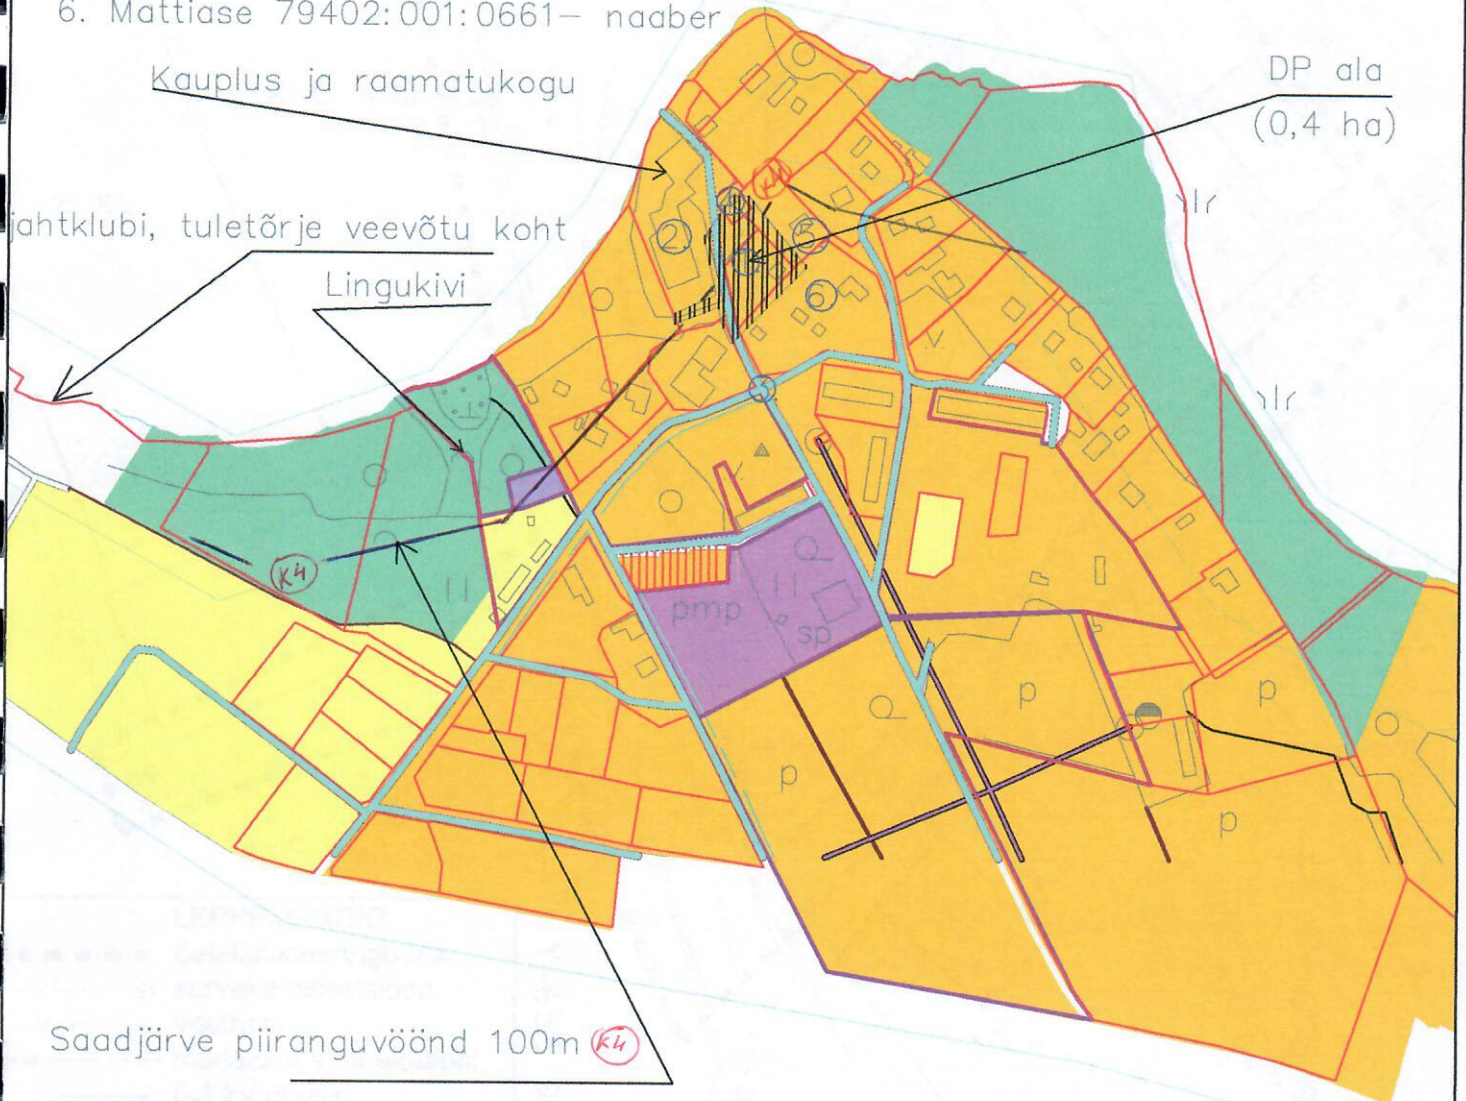

LNA OÜ Sangla 25-15 tel: 5115047 Tartu 50407 oulna@hot.ee			Töö nimetus: Järve katastriüksuse DETAILPLANEERING			
Objekti asukoht: Tartu mk., Tartu vald, Äksi küla			Joonise nimetus: Kontaktvööndi funktsionaalsed seosed		Mõõt: 1:5000	
Projekti juht: Lembit Nöps	Allk.: <i>[Signature]</i>	Kuup.: 29.10.09.	[Signature]			
Koostaja: Lembit Nöps	Allk.: <i>[Signature]</i>	Kuup.: 29.10.09.				
vastutaja: Amre Saavas	Allk.: <i>[Signature]</i>	Kuup.: 31.10.09.	Töö nr.: 2901	Joonise nr.: 2	Leht: 2	Lehekülg: 18