


KOOSKÖLASTATUD
 OÜ Jaotusvõrk Tartu piirkond
 30. nov 2009
 TINGIMUSTEL:

Valdeko-Toivo
 Hirmo
 võrguarengu projektijuhit
 OÜ Jaotusvõrk

KANALISATSIOONIGA LIITUMINE

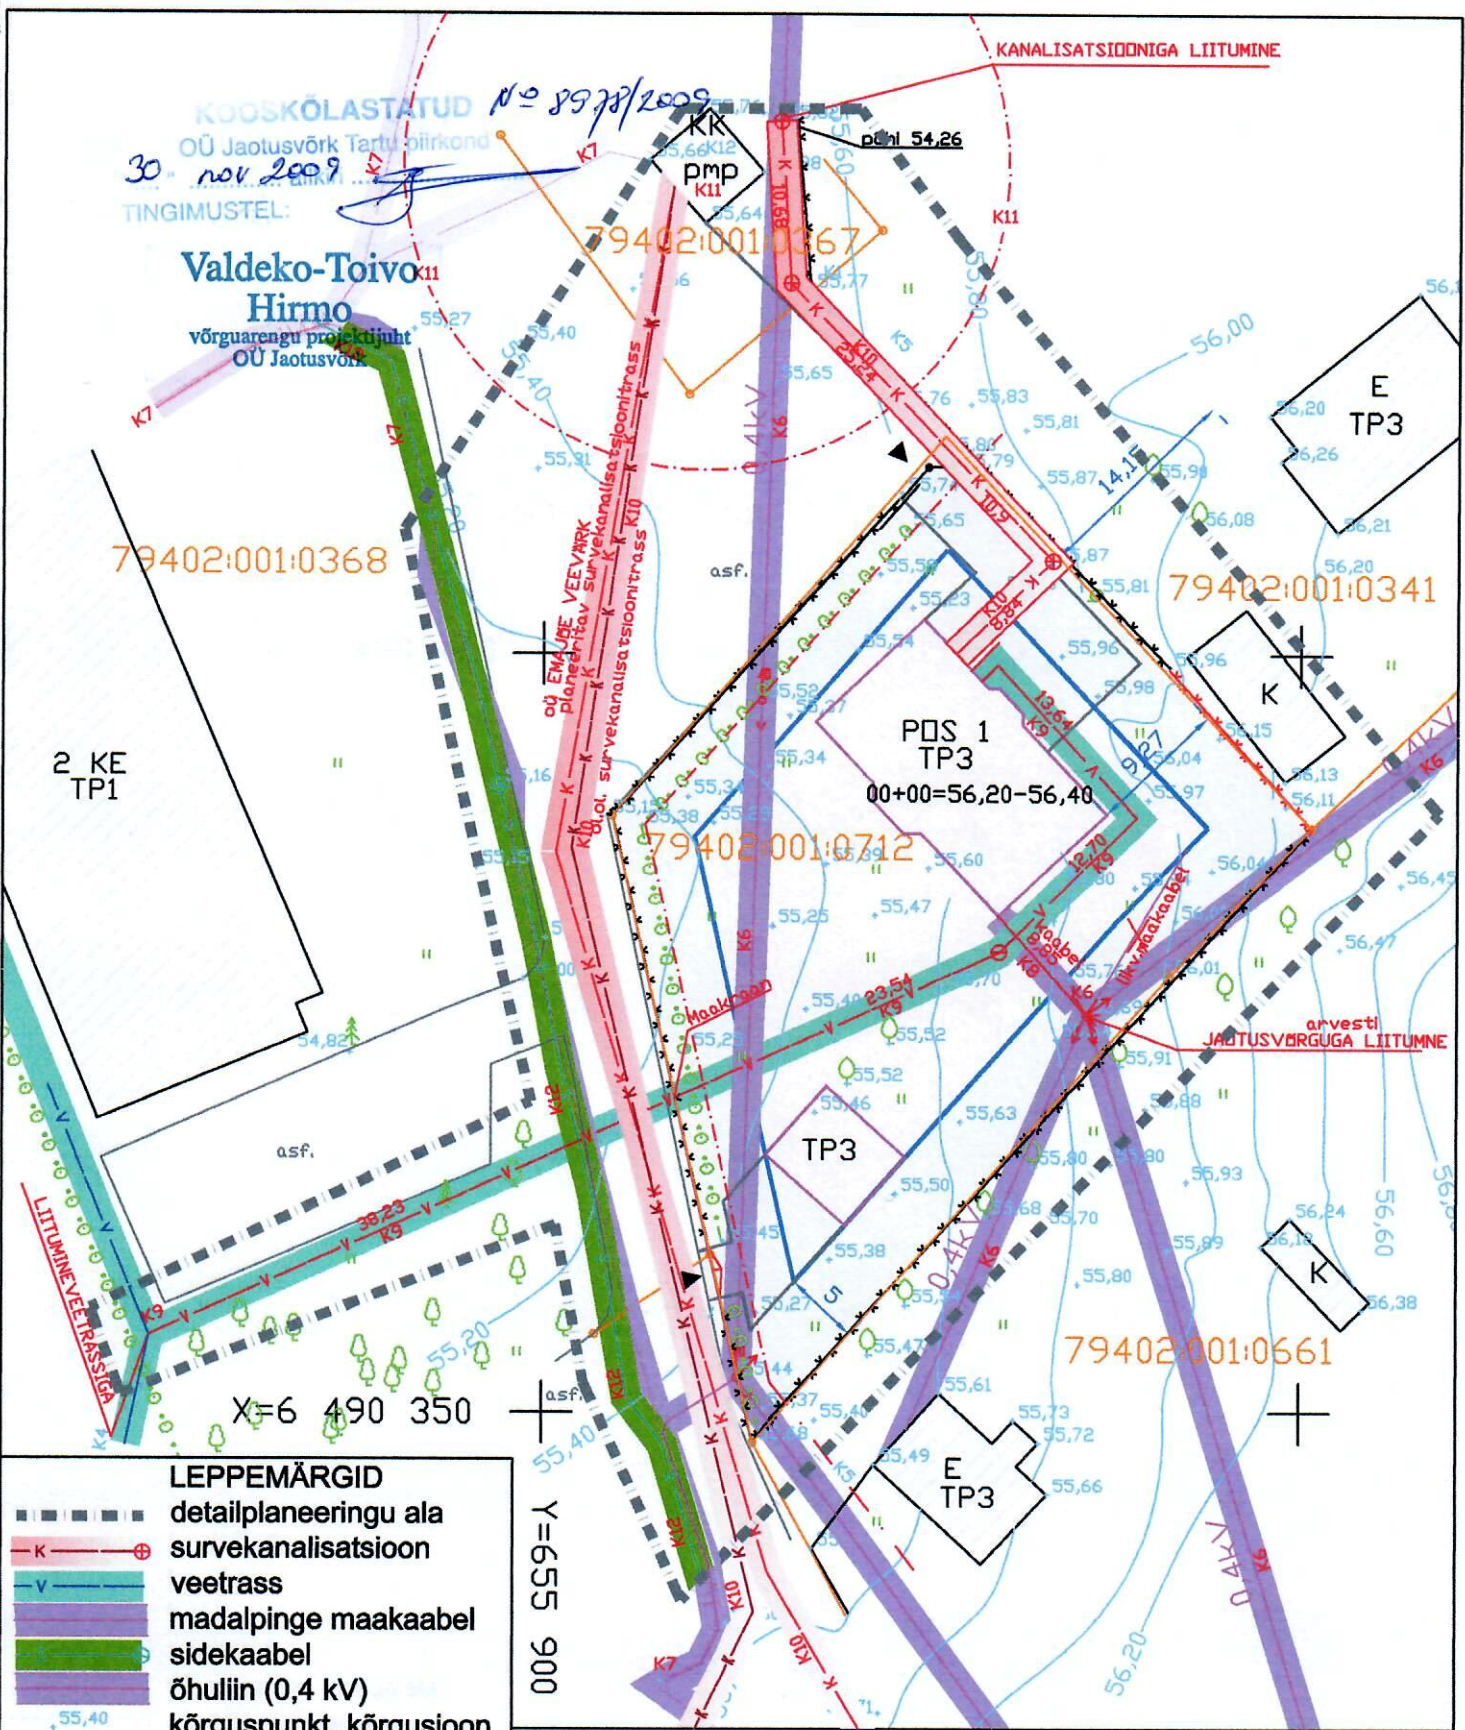

79402:001:0368

79402:001:0341

79402:001:0712

79402:001:0661

2 KE
 TP1

POS 1
 TP3
 00+00=56,20-56,40

TP3

E
 TP3

LEPPEMÄRGID

- detailplaneeringu ala
- K- survekanalisatsioon
- V- veetrass
- madalpinge maakaabel
- sidekaabel
- õhuliin (0,4 kV)
- kõrguspunkt, kõrgusjoon
- krundipiirid
- ol.ol.hooned
- hekk
- võrkaed ja uus aiosa
- likvideeritav maakaabel
- planeeritavad hooned
- K- planeeritav kanalisatsioon
- V- planeeritav veetrass, kaev
- planeeritav maakaabel
- ▶ planeeritav juurdepääs(2)
- planeeritav parkimine
- ehitusala

LNA OÜ

Sangla 25-15
 Tartu 50407

tel: 5115047
 oulna@hotmail.ee

Töö nimetus:

Järve katastriüksuse
 DETAILPLANEERING

Objekti asukoht:
 Tartu mk., Tartu vald, Äksi küla

Joonise nimetus:

Tehnovõrkude
 planeering

Mööd:
 1:500

Projekti juht: Lembit Nöps

Allk: [Signature]

Kuup.: 29.10.09.

Koostaja: Lembit Nöps

Allk: [Signature]

Kuup.: 29.10.09.

vastutaja: Amre Saavas

Allk: [Signature]

Kuup.: 31.10.09.

Töö nr.:	Joonise nr.:	Leht:	Lehekülg:
2901	5	5	21