


Adamka kinnistu detailplaneering


OLEMASOLEV OLUKORD

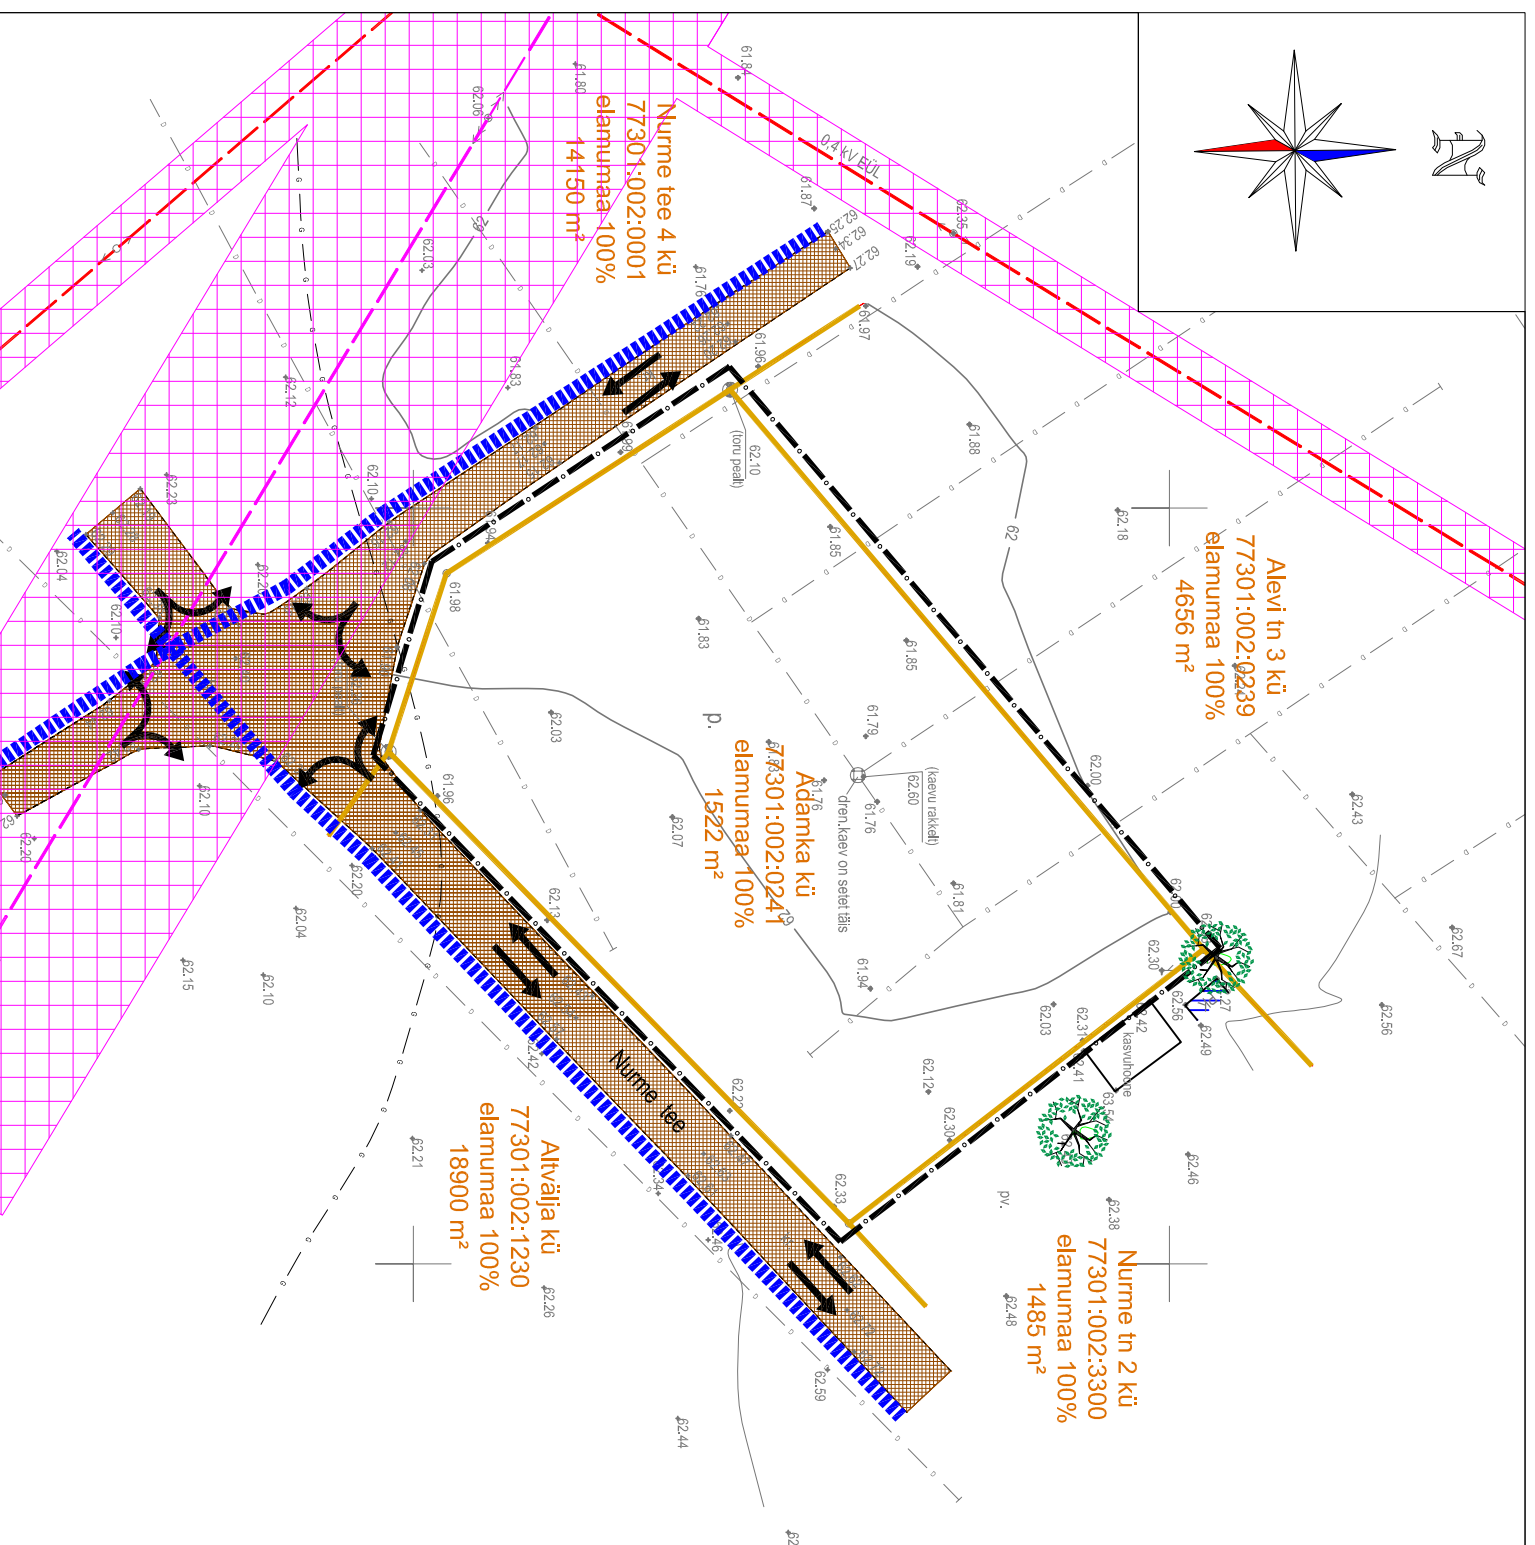

TINGMÄRGID

	DETAILPLANEERINGUALA PIIR
	OLEMASOLEV KRUNDI PIIR
	OLEMASOLEV 15kV ELEKTRIHULIIN
	OLEMASOLEV 0.4kV ELEKTRIHULIIN
	OLEMASOLEV GAASTORU
	OLEMASOLEV DRENAAZITORU
	JALAKÄLJALATE PÕHILISED LIIKUMISSUUNAD
	OLEMASOLEV HOONE
	OLEMASOLEV KRUSAKATTEGA TEE
	OLEMASOLEVA ELEKTRIHULIINI KAITSEVOOND
	OLEMASOLEVAD SÕIDUSUUNAD
	OLEMASOLEV KÕRGHALLASTUSPUUD

- Märkused:
1. Detailplaneeringuala geodeetiline alusplaan mõõtkavas M 1:500 on koostatud DESMANTES OÜ poolt 24.08.2007 a., töö nr.3-8-2007. Koordinaadid L-EST '97 süsteemis. Kõrgused Balti 1977. a. süsteemis.
 2. Detailplaneeringu jooniste juurde kuulub detailplaneeringu seletuskiri.

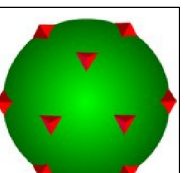

Maastikuarhitektuuribüroo
TERAV KERA OÜ
Reg. nr. 11319822
Raadinõisa 26, 50304 Tartu
e-post: teravkera@gmail.com
www.teravkera.ee

Maastikuarhitekt-planeerija
Jane Asper

Kuupäev

juuli 2009

Planeeringu koostamisest huvitatud isikud

Ivo Adamka

Töö nimetus

Adamka kinnistu detailplaneering

Joonise nimetus

OLEMASOLEV OLUKORD

Joonis

2

Jooniseid

3

Mööd

1:500

Töö nr

DP-10-09