
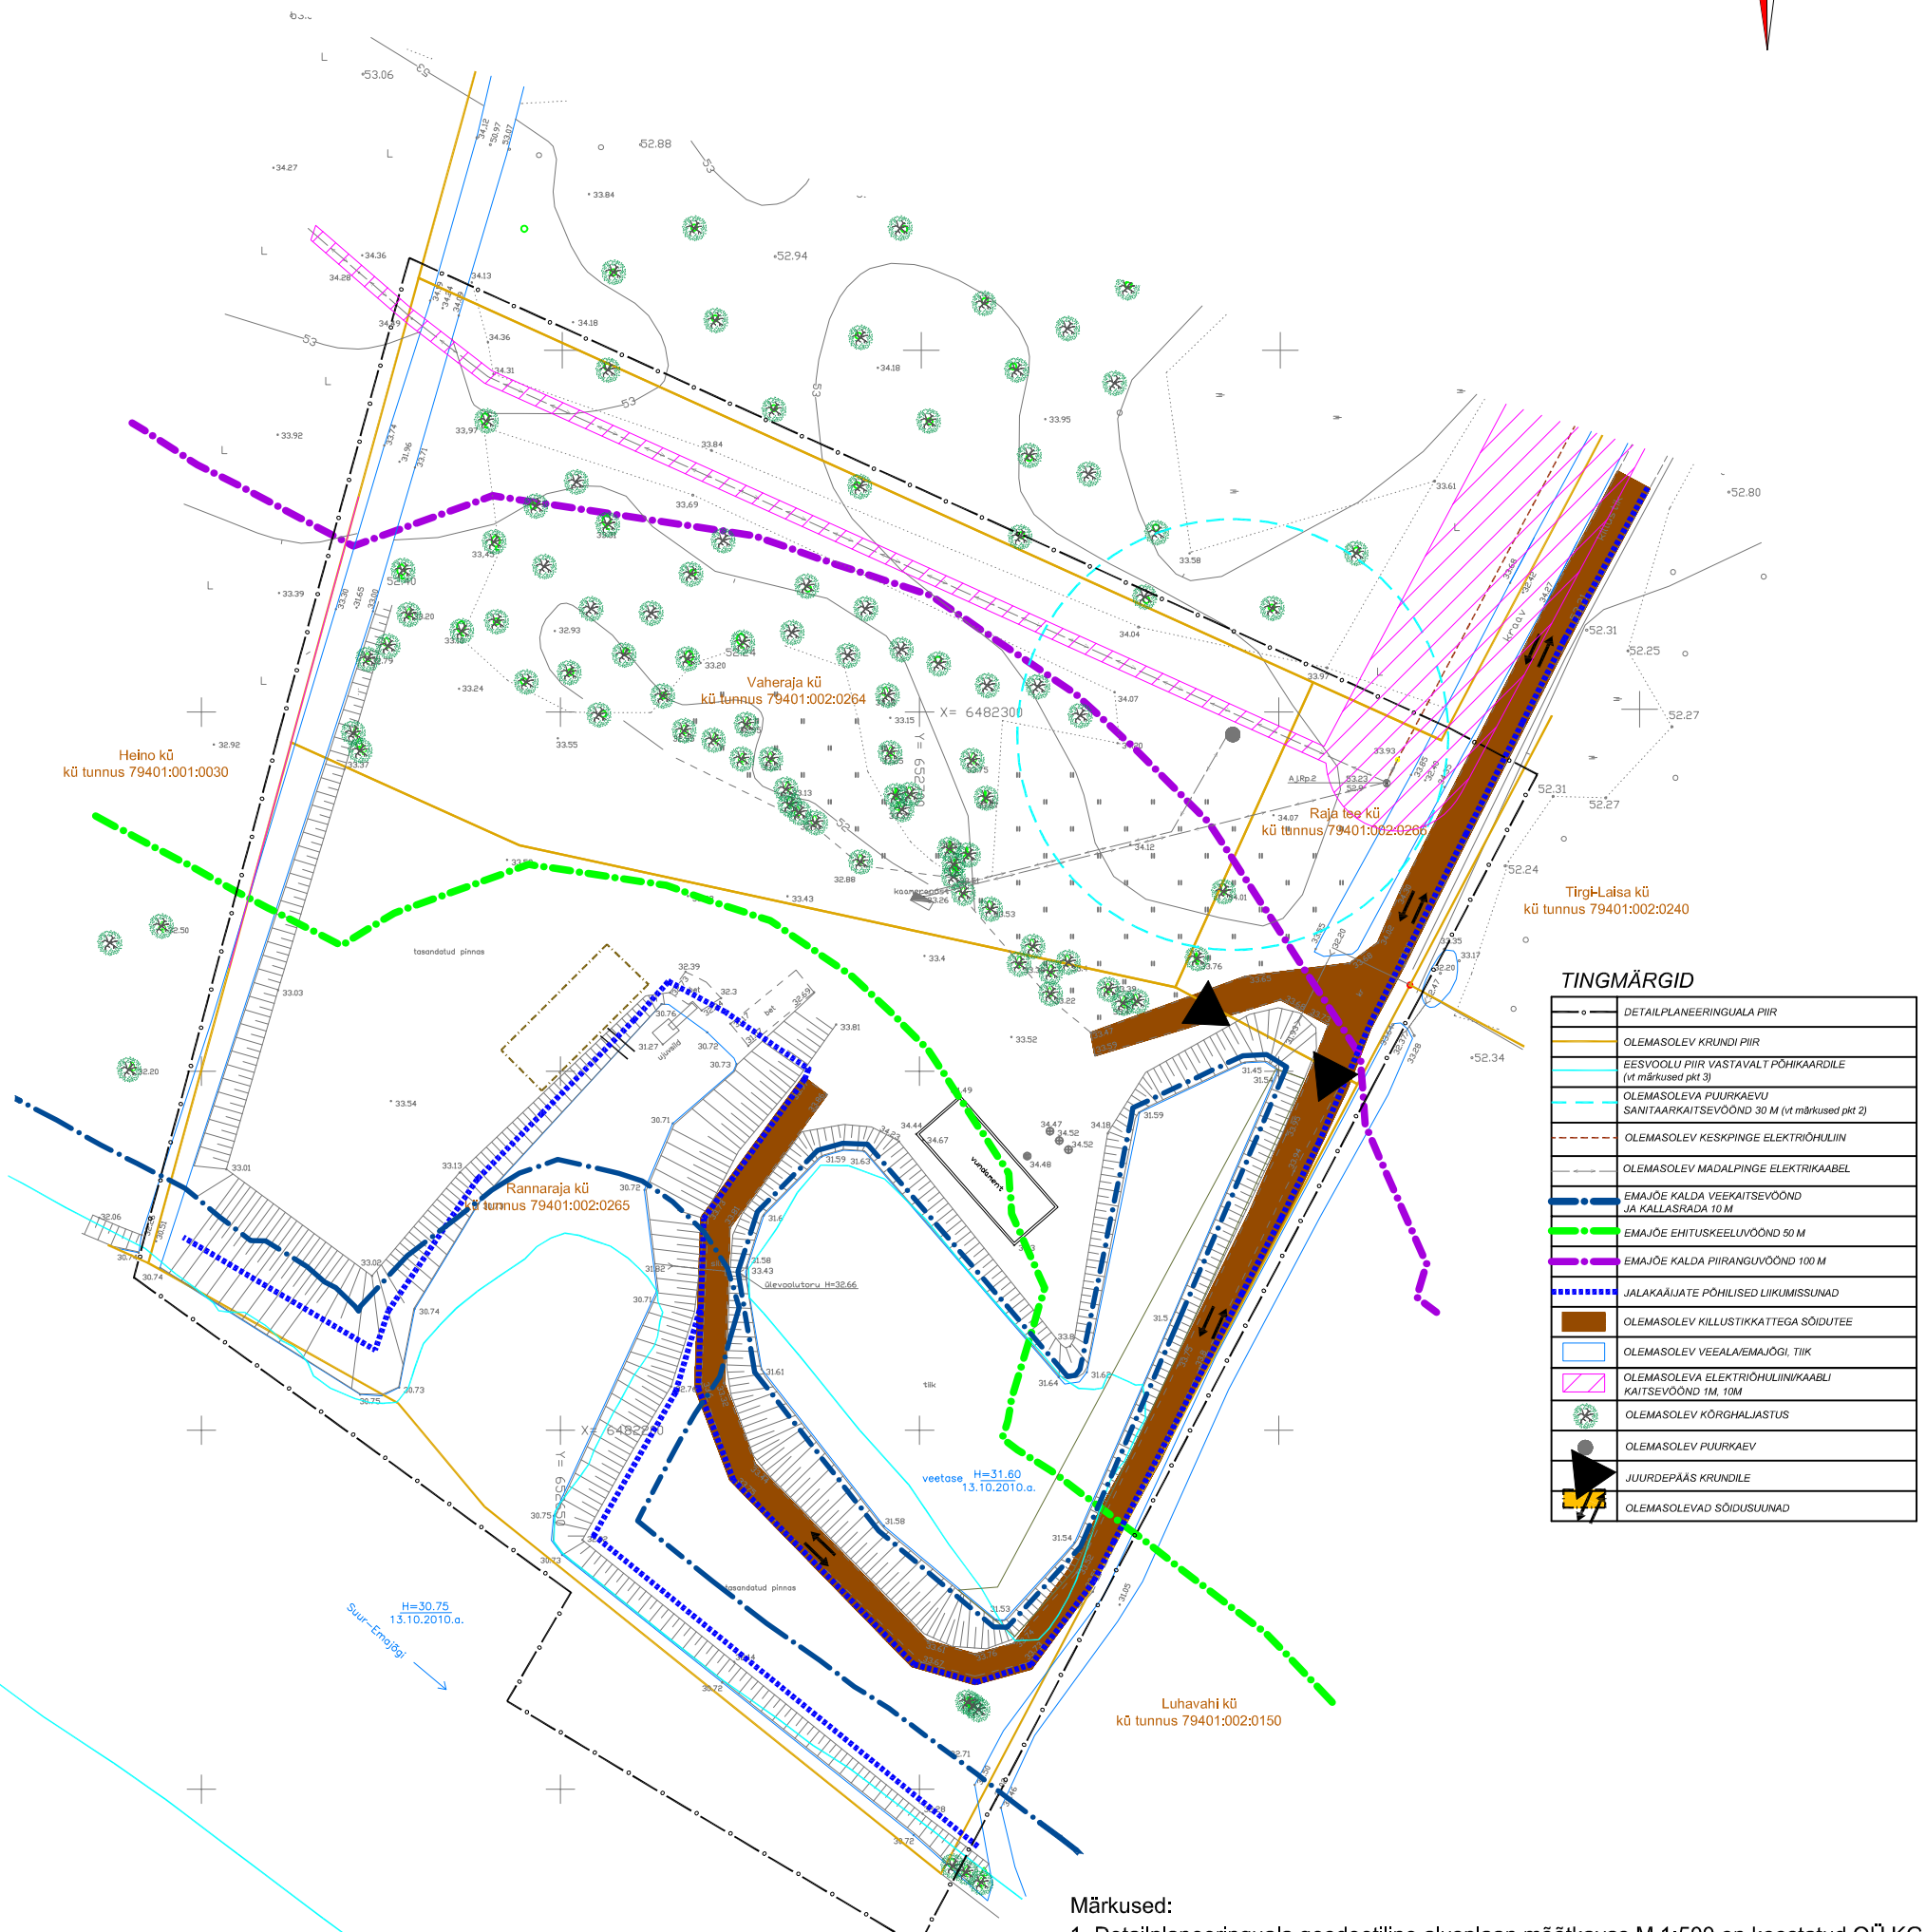


Rannaraja, Vaheraja ja Raja tee maaüksuste detailplaneering

OLEMASOLEV OLUKORD

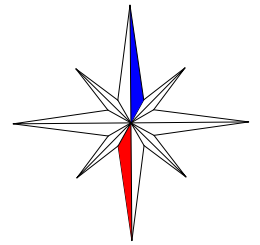

TINGMÄRGID

	DETAILPLANEERINGUALA PIIR
	OLEMASOLEV KRUNDI PIIR
	EESVOOLU PIIR VASTAVALT PÕHIKAARDILE (vt märkused pkt 3)
	OLEMASOLEVA PUURKAEVU SANITAARKAITSEVÕOND 30 M (vt märkused pkt 2)
	OLEMASOLEV KESKPINGE ELEKTRIHULIIN
	OLEMASOLEV MADALPINGE ELEKTRIKAABEL
	EMAJÕE KALDA VEEKAITSEVÕOND JA KALLASRADA 10 M
	EMAJÕE EHITUSKEELUVÕOND 50 M
	EMAJÕE KALDA PIIRANGUVÕOND 100 M
	JALAKÄÄLJATE PÕHILISED LIIKUMISSUNAD
	OLEMASOLEV KILLUSTIKKATTEGA SÕIDUTEE
	OLEMASOLEV VEEALA/EMAJÕGI, TIIG
	OLEMASOLEVA ELEKTRIHULIINIKAABLI KAITSEVÕOND 1M, 10M
	OLEMASOLEV KÕRGHALIASTUS
	OLEMASOLEV PUURKAEV
	JUURDEPÄÄS KRUNDILE
	OLEMASOLEVAD SÕIDUSUNAD

- Märkused:**
1. Detailplaneeringuala geodeetiline alusplaan mõõtkavas M 1:500 on koostatud OÜ KG-Büroo poolt 19.10.2010 a. Koordinaadid L-EST '97 süsteemis. Kõrgused Balti 1977.a. süsteemis.
 2. Veevõrgu piir on joonisele kantud põhikaardilt (alus: loodukaitseseadus §35 lg 2), mis on võetud lähtejooneks vaakaitsevõndi, ehituskeelu- ja piiranguvõndi määramisel.
 3. Puurkaevu sanitaarkaitseala on vähendatud Keskkonnaministri poolt 30le meetrile (Keskkonnaministeeriumi kiri 31.08.2006, nr. 11-11/10467-2).
 4. Detailplaneeringu jooniste juurde kuulub detailplaneeringu seletuskiri.

<p>Maastikuarhitektuuribüroo TERAV KERA OÜ Reg. nr. 11319822 Sarapuu 2, 50705 Tartu e-post: teravkera@gmail.com www.teravkera.ee</p>	<p>Planeeringu koostamisest huvitatud isik OÜ Raja Puhkekodu</p>			
	<p>Töö nimetus Rannaraja, Vaheraja ja Raja tee maaüksuste detailplaneering</p>			
<p>Maastikuarhitekt-planeerija Jane Asper</p>	<p>Joonise nimetus OLEMASOLEV OLUKORD</p>			
<p>Kuupäev juuni 2011</p>	<p>Joonis 3</p>	<p>Jooniseid 6</p>	<p>Mööd 1:1000</p>	<p>Töö nr DP-03-2011</p>