



# Jõusa külas asuvate Savi, Saviaugu, Uue-Aida, Uue-Vorsti ja Hansa maüksuste detailplaneering

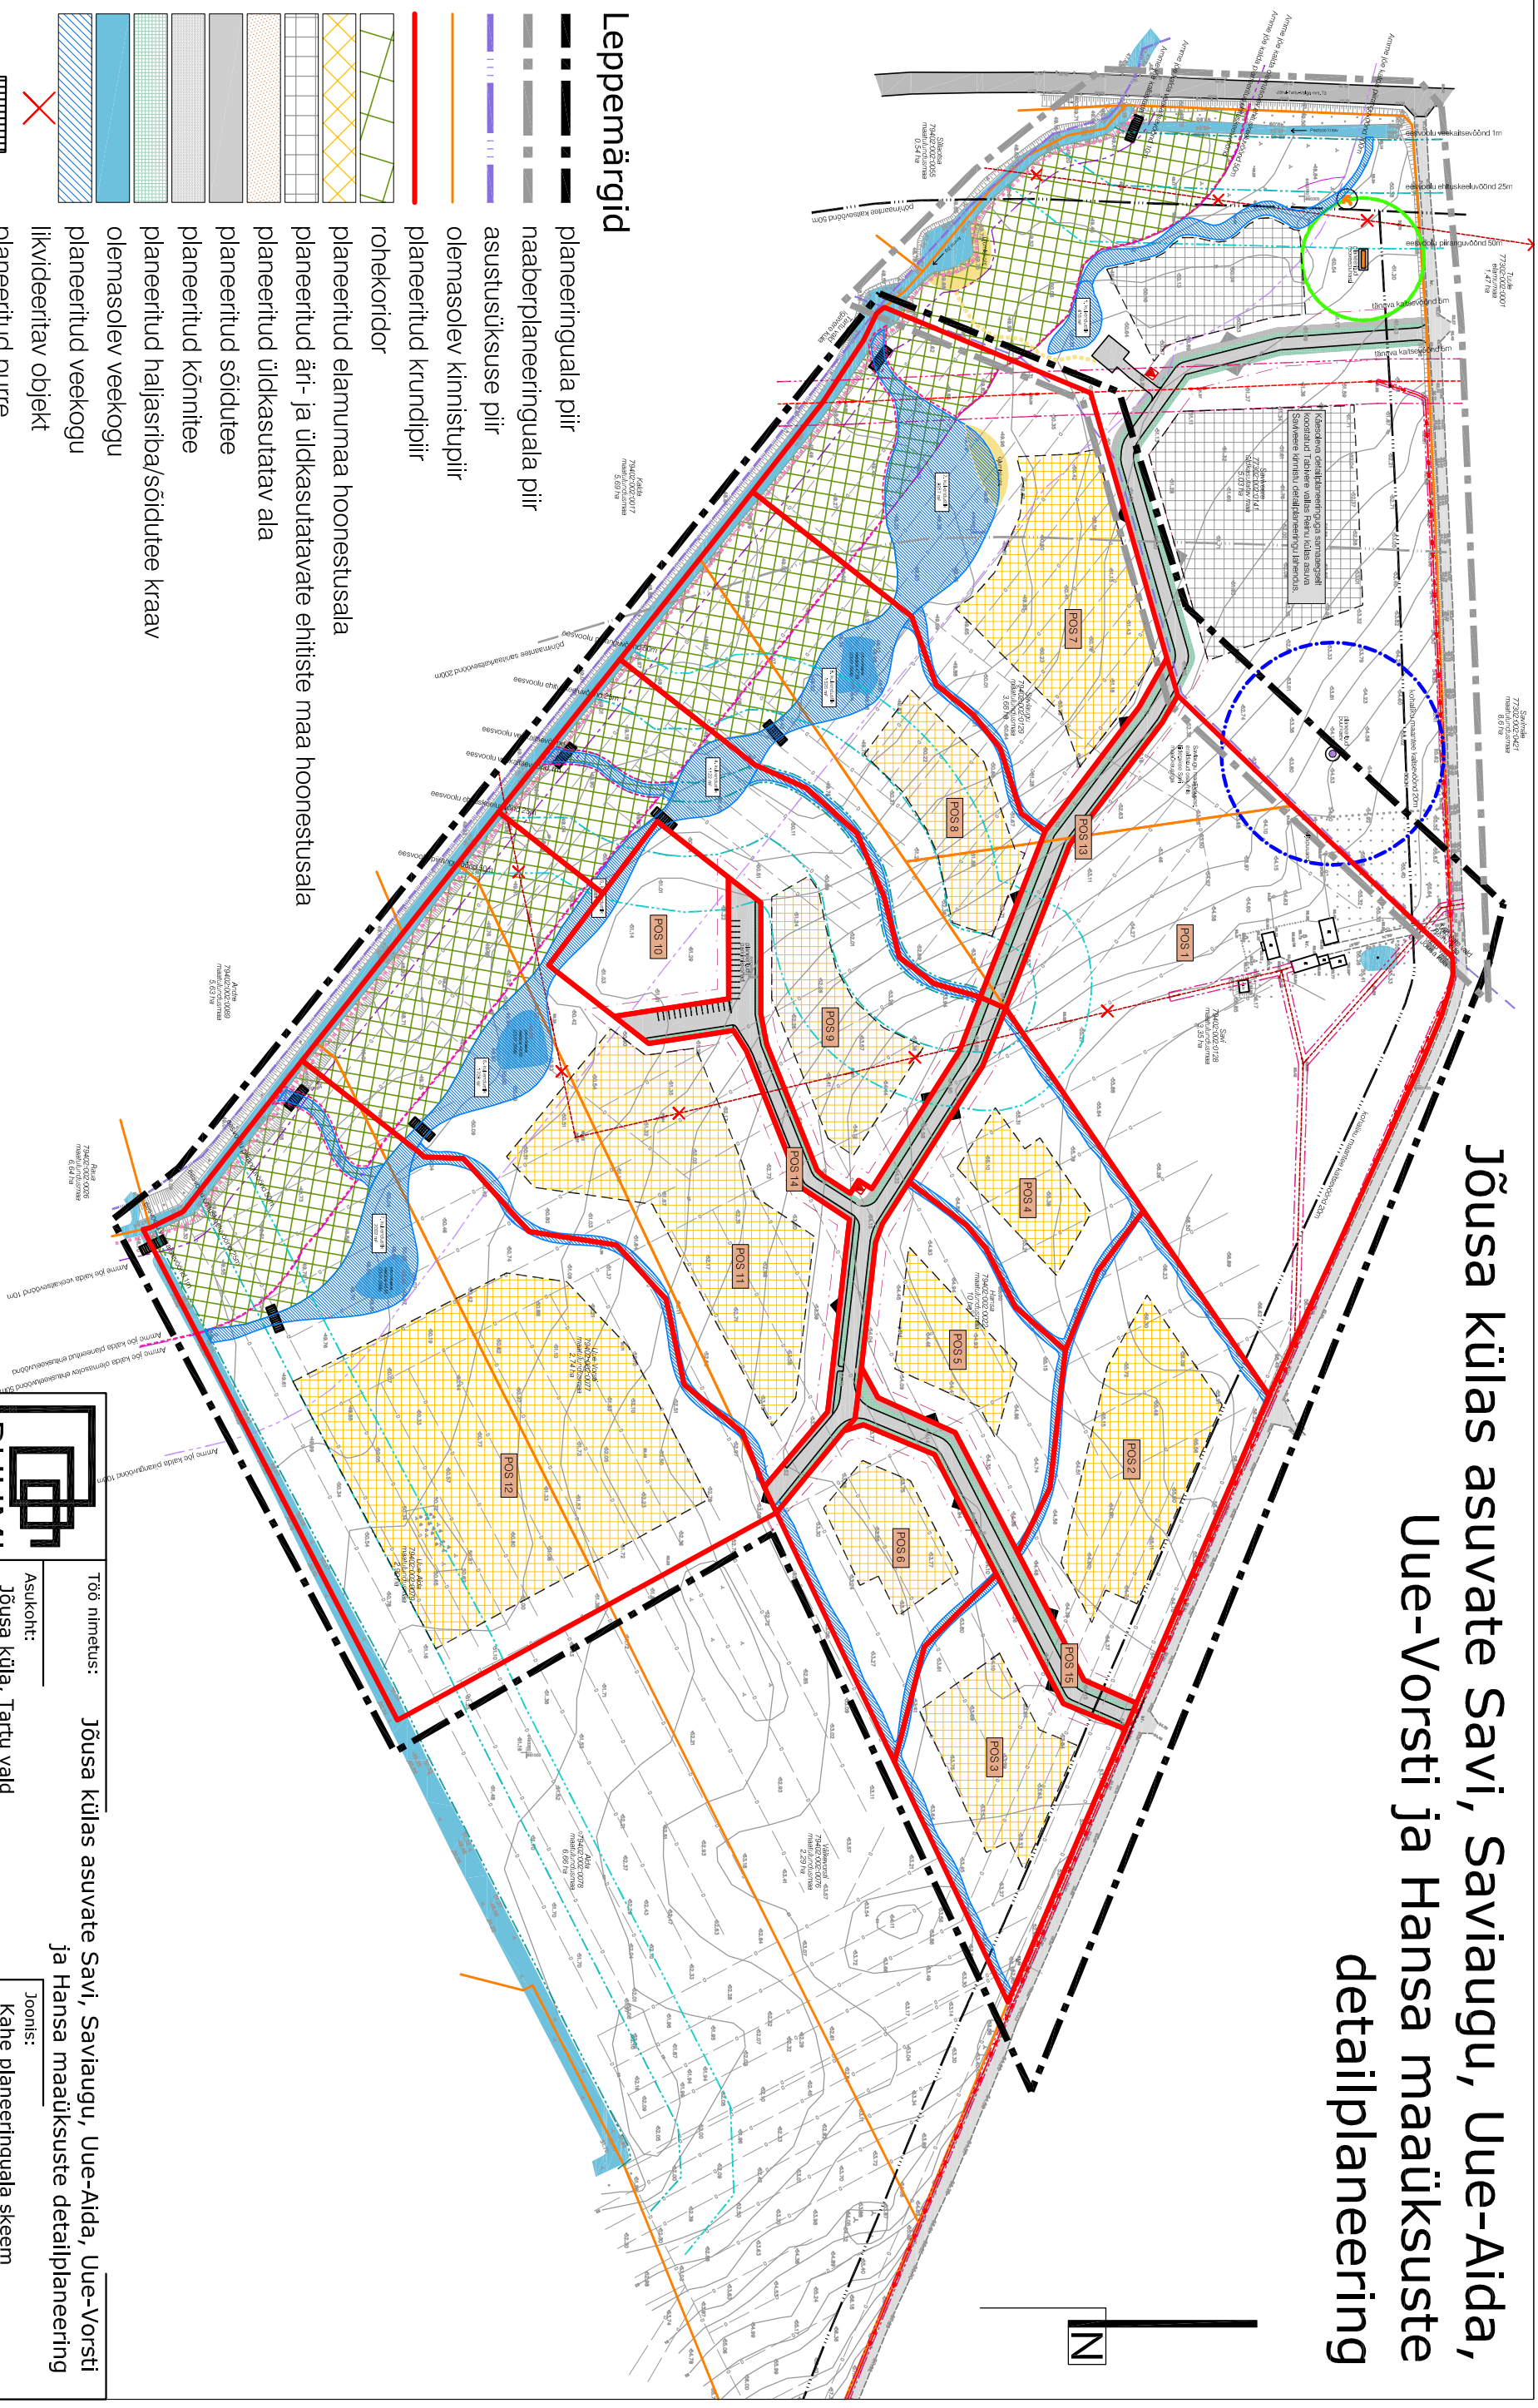

## Leppemärgid

- planeeringuala piir
- naaberplaneeringuala piir
- asustuskuse piir
- olemasolev kinnistupiir
- planeeritud krundipiir
- rohekoridor
- planeeritud elamumaa hoonestusala
- planeeritud äri- ja üldkasutatavate ehitiste maa hoonestusala
- planeeritud üldkasutatav ala
- planeeritud sõidutee
- planeeritud kõnnitee
- planeeritud haljasriba/sõidutee kraav
- olemasolev veekogu
- planeeritud veekogu
- likvideeritav objekt
- planeeritud purre
- orienteeruv juurdepääs krundile
- planeeritud alajaam

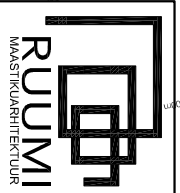

**RUUMI**  
MAASTIKUARHITEKTUUR

Ruumi Grupp OÜ  
Mäe 24, 51008 Tartu  
Reg. nr.: 12042771  
www.ruumi.ee  
info@ruumi.ee  
tel.: 56 609 144

Töö nimetus: Jõusa külas asuvate Savi, Saviaugu, Uue-Aida, Uue-Vorsti ja Hansa maüksuste detailplaneering

Asukoht: Jõusa küla, Tartu vald

Huvtatud osapool: Dentes AS

Planeerija: Iis Alver

Allkiri:

Joonis: Kahe planeeringuala skeem

Töö number: DP-001-2012/1

Mõõtkava: -

Joonise nr.: 9/9

Kuupäev: 09.09.2014

