


**Sireli tn 3**  
**79403:002:0133**  
**1552 m<sup>2</sup>**  
**100% elamumaa**

**Vana-Kubja mü**  
**79403:002:0570**  
**5,49 ha**  
**100% maatulundusmaa**

**Sireli tn 2**  
**79403:002:0026**  
**3171 m<sup>2</sup>**  
**100% elamumaa**

**Künni mü**  
**79403:002:0440**  
**6,17 ha**  
**100% maatulundusmaa**

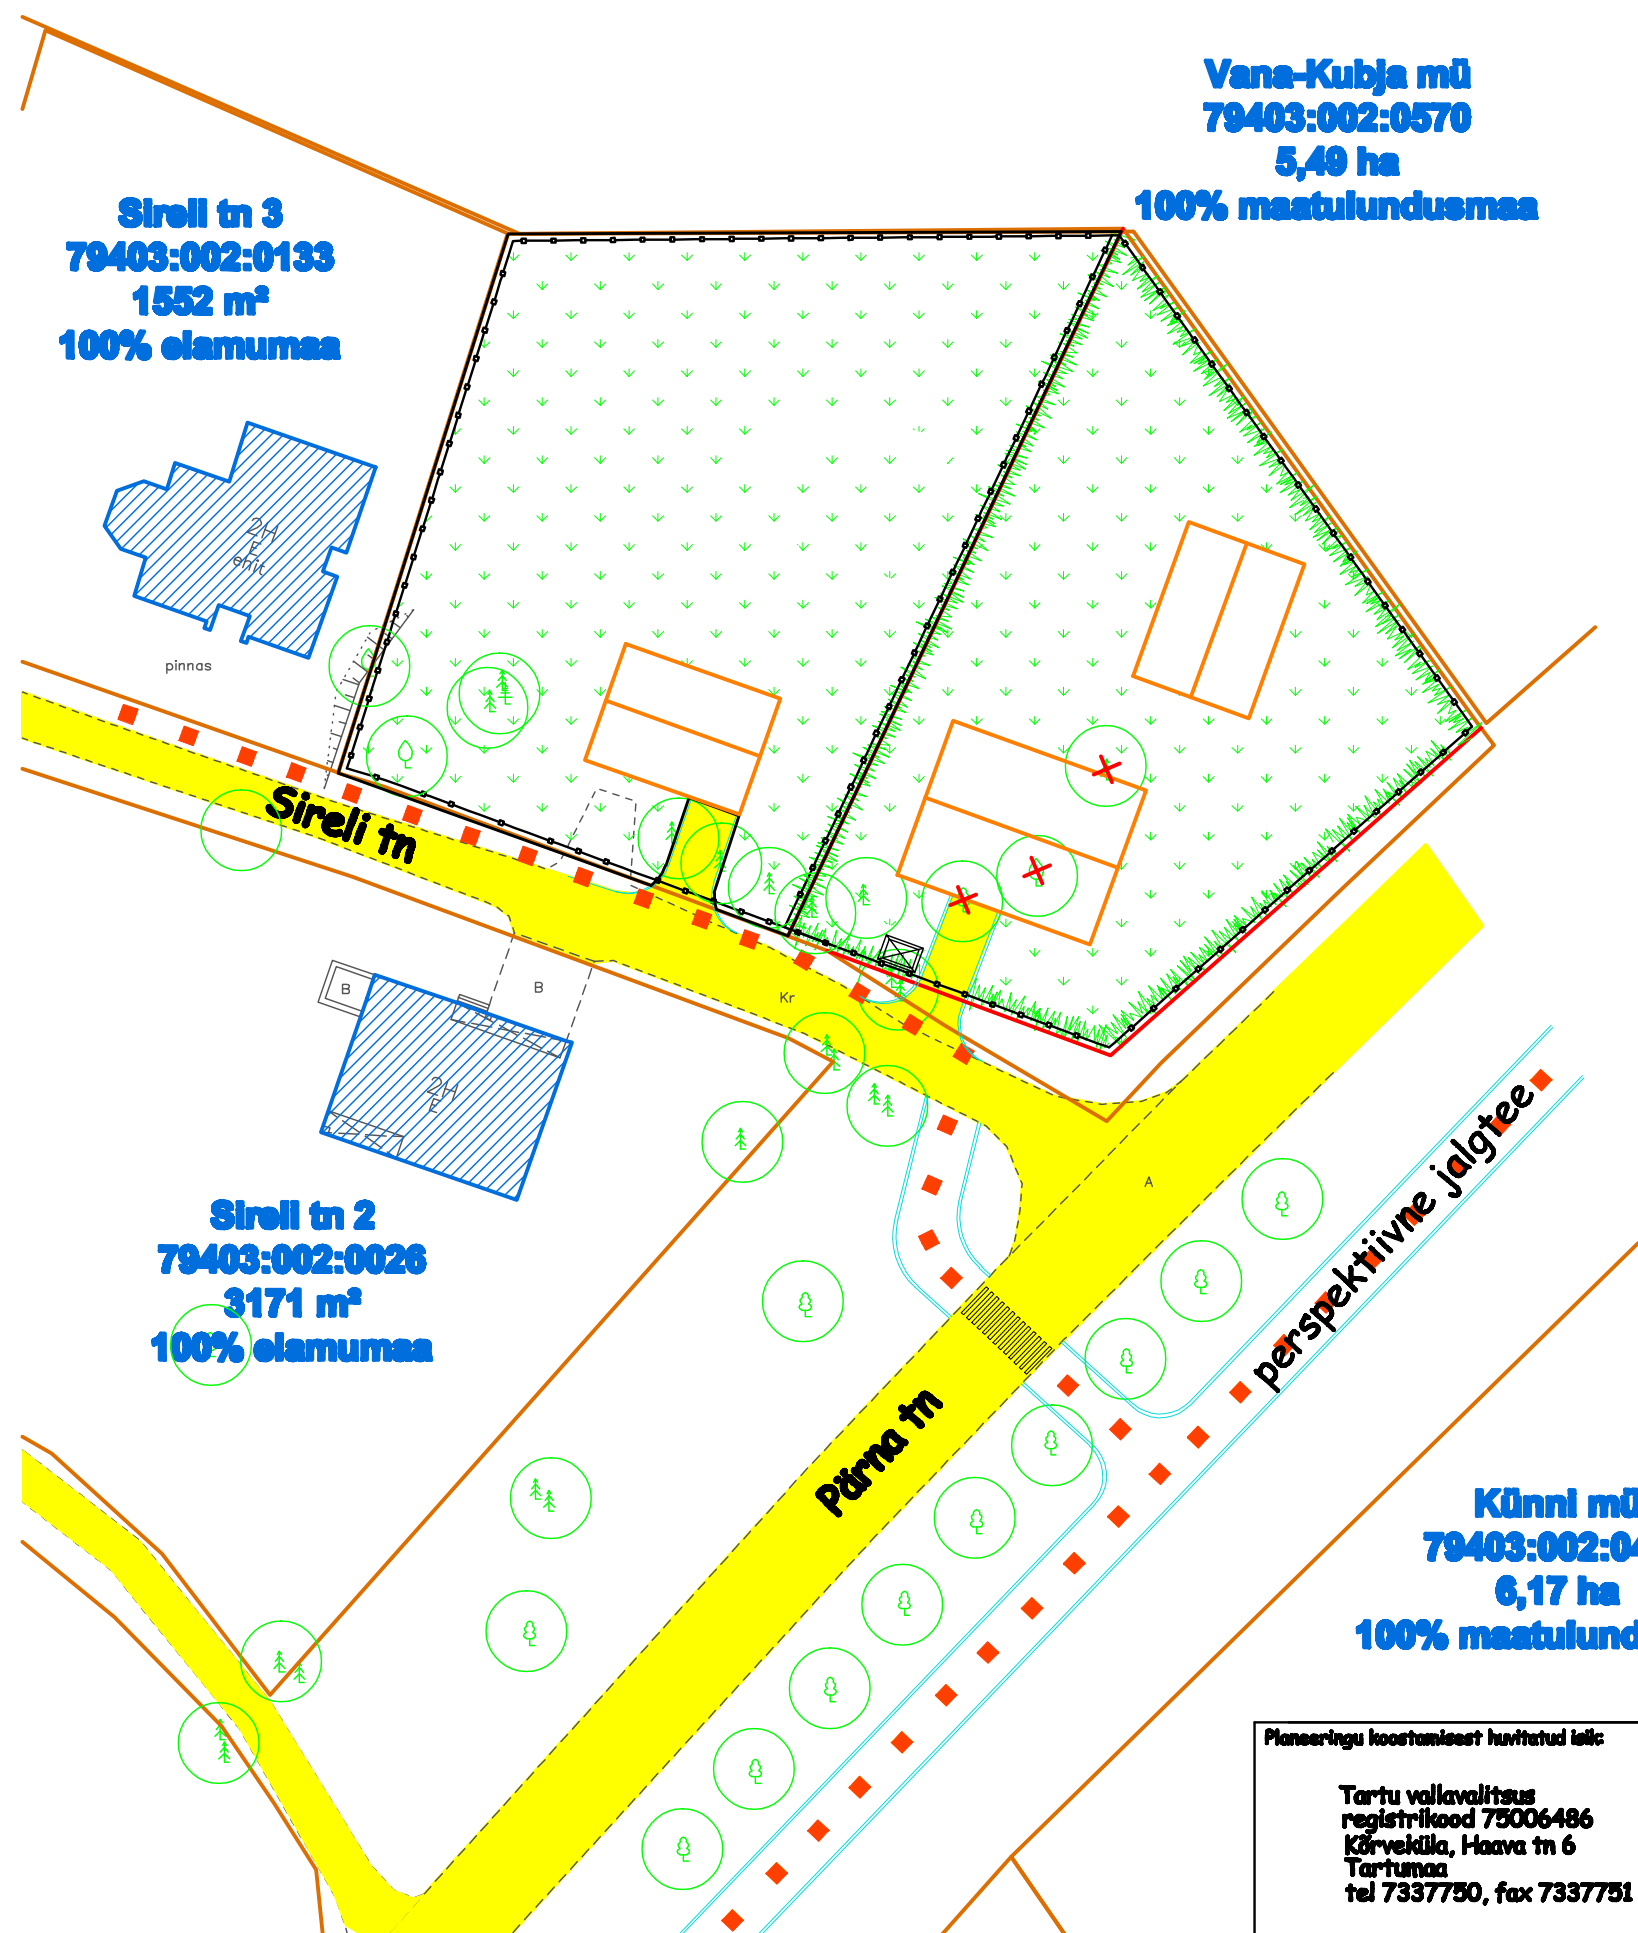

**TINGMÄRGID**

	SÄILUV MAAÜKSUSE PIIR
	PLANEERITUD KUNDE PIIR
	SÄILUV HOONE
	PLANEERITUD HOONE (VÕIMALIK ASUKOHT)
	SÕEDUTE
	JK / JRT LIDANDINE
	LIKVIDEERITAV PUU
	OLEMASOLEV KÕRVALJASTUS
	PLANEERITUD HALJASTATUD ALA
	PLANEERITUD HEKK
	PLANEERITUD PEIRDEAD
	PLANEERITUD SULETAV JÄÄTMEKOHUS

Planeeringu koostamisest huvitatud isik:  Tartu vallavalitsus registrikood 73006486 Kõrveküla, Haava tn 6 Tartumaa tel 7337750, fax 7337751	Projekt <b>Kõrveküla alevikus asuva Sireli tn 1 detailplaneering</b>	Töö nr DP 01/11	
	Joonis <b>ILLUSTREERIV JOONIS</b>	Joonis nr 5	Mastaab 1:500
	Koostaja vallaarhitekt Egle Klaassen	Kuupäev 10.2011	