Lodjapuu tn 6 ja Lodjapuu tn 8 maaüksuste detailplaneering

TEHNOVÕRKUDE PLANEERING

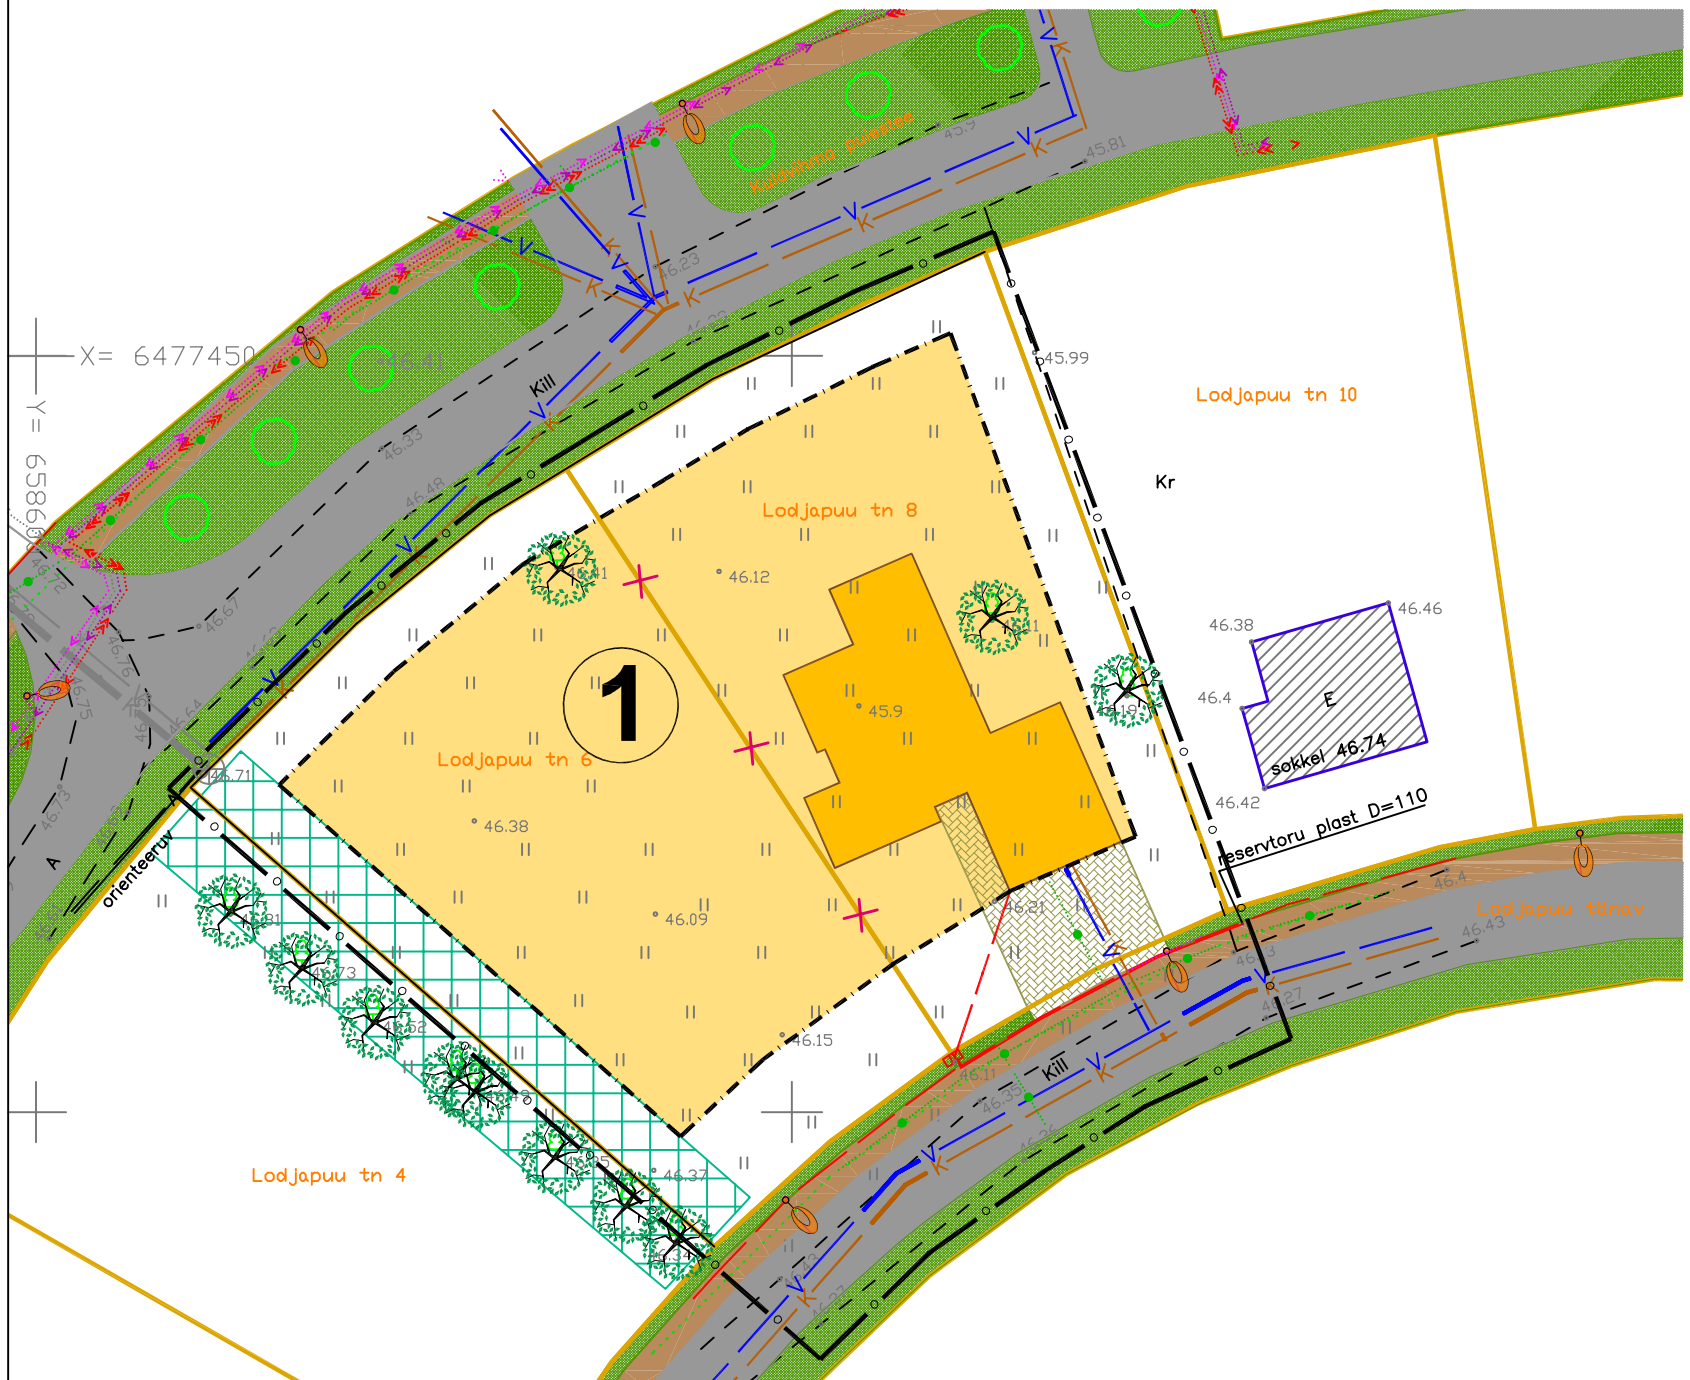

TINGMÄRGID

	DETAILPLANEERINGUALA PIIR
	OLEMASOLEV /SÄILIV KRUNDI PIIR
	OLEMASOLEV/LIKVIDEERITAV KRUNDI PIIR
V	OLEMASOLEV/SÄILIV VEETORUSTIK
K	OLEMASOLEV/SÄILIV ISEVOOLNE KANALISATSIOONITORUSTIK
	OLEMASOLEV/SÄILIV MADALPINGE ELEKTRIKAABEL
	OLEMASOLEV/SÄILIV SIDEKAABEL
V	VAREMPLANEERITUD VEETORUSTIK
K	VAREMPLANEERITUD ISEVOOLNE KANALISATSIOONITORUSTIK
	VAREMPLANEERITUD SIDEKAABEL
	VAREMPLANEERITUD KESKPINGE ELEKTRIKAABEL
	VAREMPLANEERITUD MADALPINGE ELEKTRIKAABEL
	PLANEERITUD MADALPINGE ELEKTRIKAABEL
	OLEMASOLEV/SÄILIV HOONE
	PLANEERITUD HOONESTUSALA
	ELAMU SOOVITATAV ASUKOHT
	VAREMPLANEERITUD SÕIDUTEE
	VAREMPLANEERITUD KÕNNITEE
	PLANEERITUD SILLUTISKIVIKATTEGA ALA
	VAREMPLANEERITUD HALJASVÖÖND
	VAREMPLANEERITUD KÕRGHALJASTUSE SÄILITAMISE KOHUSTUSEGA ALA
	OLEMASOLEV/SÄILIV KÕRGHALJASTUS
	VAREMPLANEERITUD KÕRGHALJASTUS
	OLEMASOLEV/SÄILIV ELEKTRILIITUMISKILP
	VAREMPLANEERITUD TÄNAVAVALGUSTI

Märkused:

1. Geodeetiline alusplaan mõõtkava 1:500 on koostatud KG-Büroo OÜ poolt (litsentsi nr. 630 MA) poolt 14.09.2012 .a. , töö nr. 222-12GEO. Koordinaadid L´Est 97 süsteemis ja kõrgused Balti süsteemis.

2. Varemplaneeritud objektid on joonisele kantud vastavalt Vahi küla Ignatsi, Aini, Ruti ja Simo maaüksuste detailplaneeringule.

3. Kogu piirkonnale on vaja projekteerimise faasis anda ühtne sadeveelahendus.

4. Detailplaneeringu jooniste juurde kuulub lahutamatu osana detailplaneeringu seletuskiri.

Maastikuarhitektuuribüroo
TERAV KERA OÜ
Reg. nr. 11319822
Sarapuu 2, 50705 Tartu
e-post: teravkera@gmail.com
www.teravkera.ee

Planeeringu koostamisest huvitatud isik
Evely Samun

Töö nimetus
Lodjapuu tn 6 ja Lodjapuu tn 8 maaüksuste detailplaneering

Maastikuarhitekt-planeerija
Jane Asper

Joonise nimetus
TEHNOVÕRKUDE PLANEERING

Kuupäev	Joonis	Jooniseid	Mõõt	Töö nr
september 2012	5	6	1:500	DP-06-2012