



Planeeringuala ja selle kontaktvöond verstasel kaardil (u 1900. a, Maaamet)

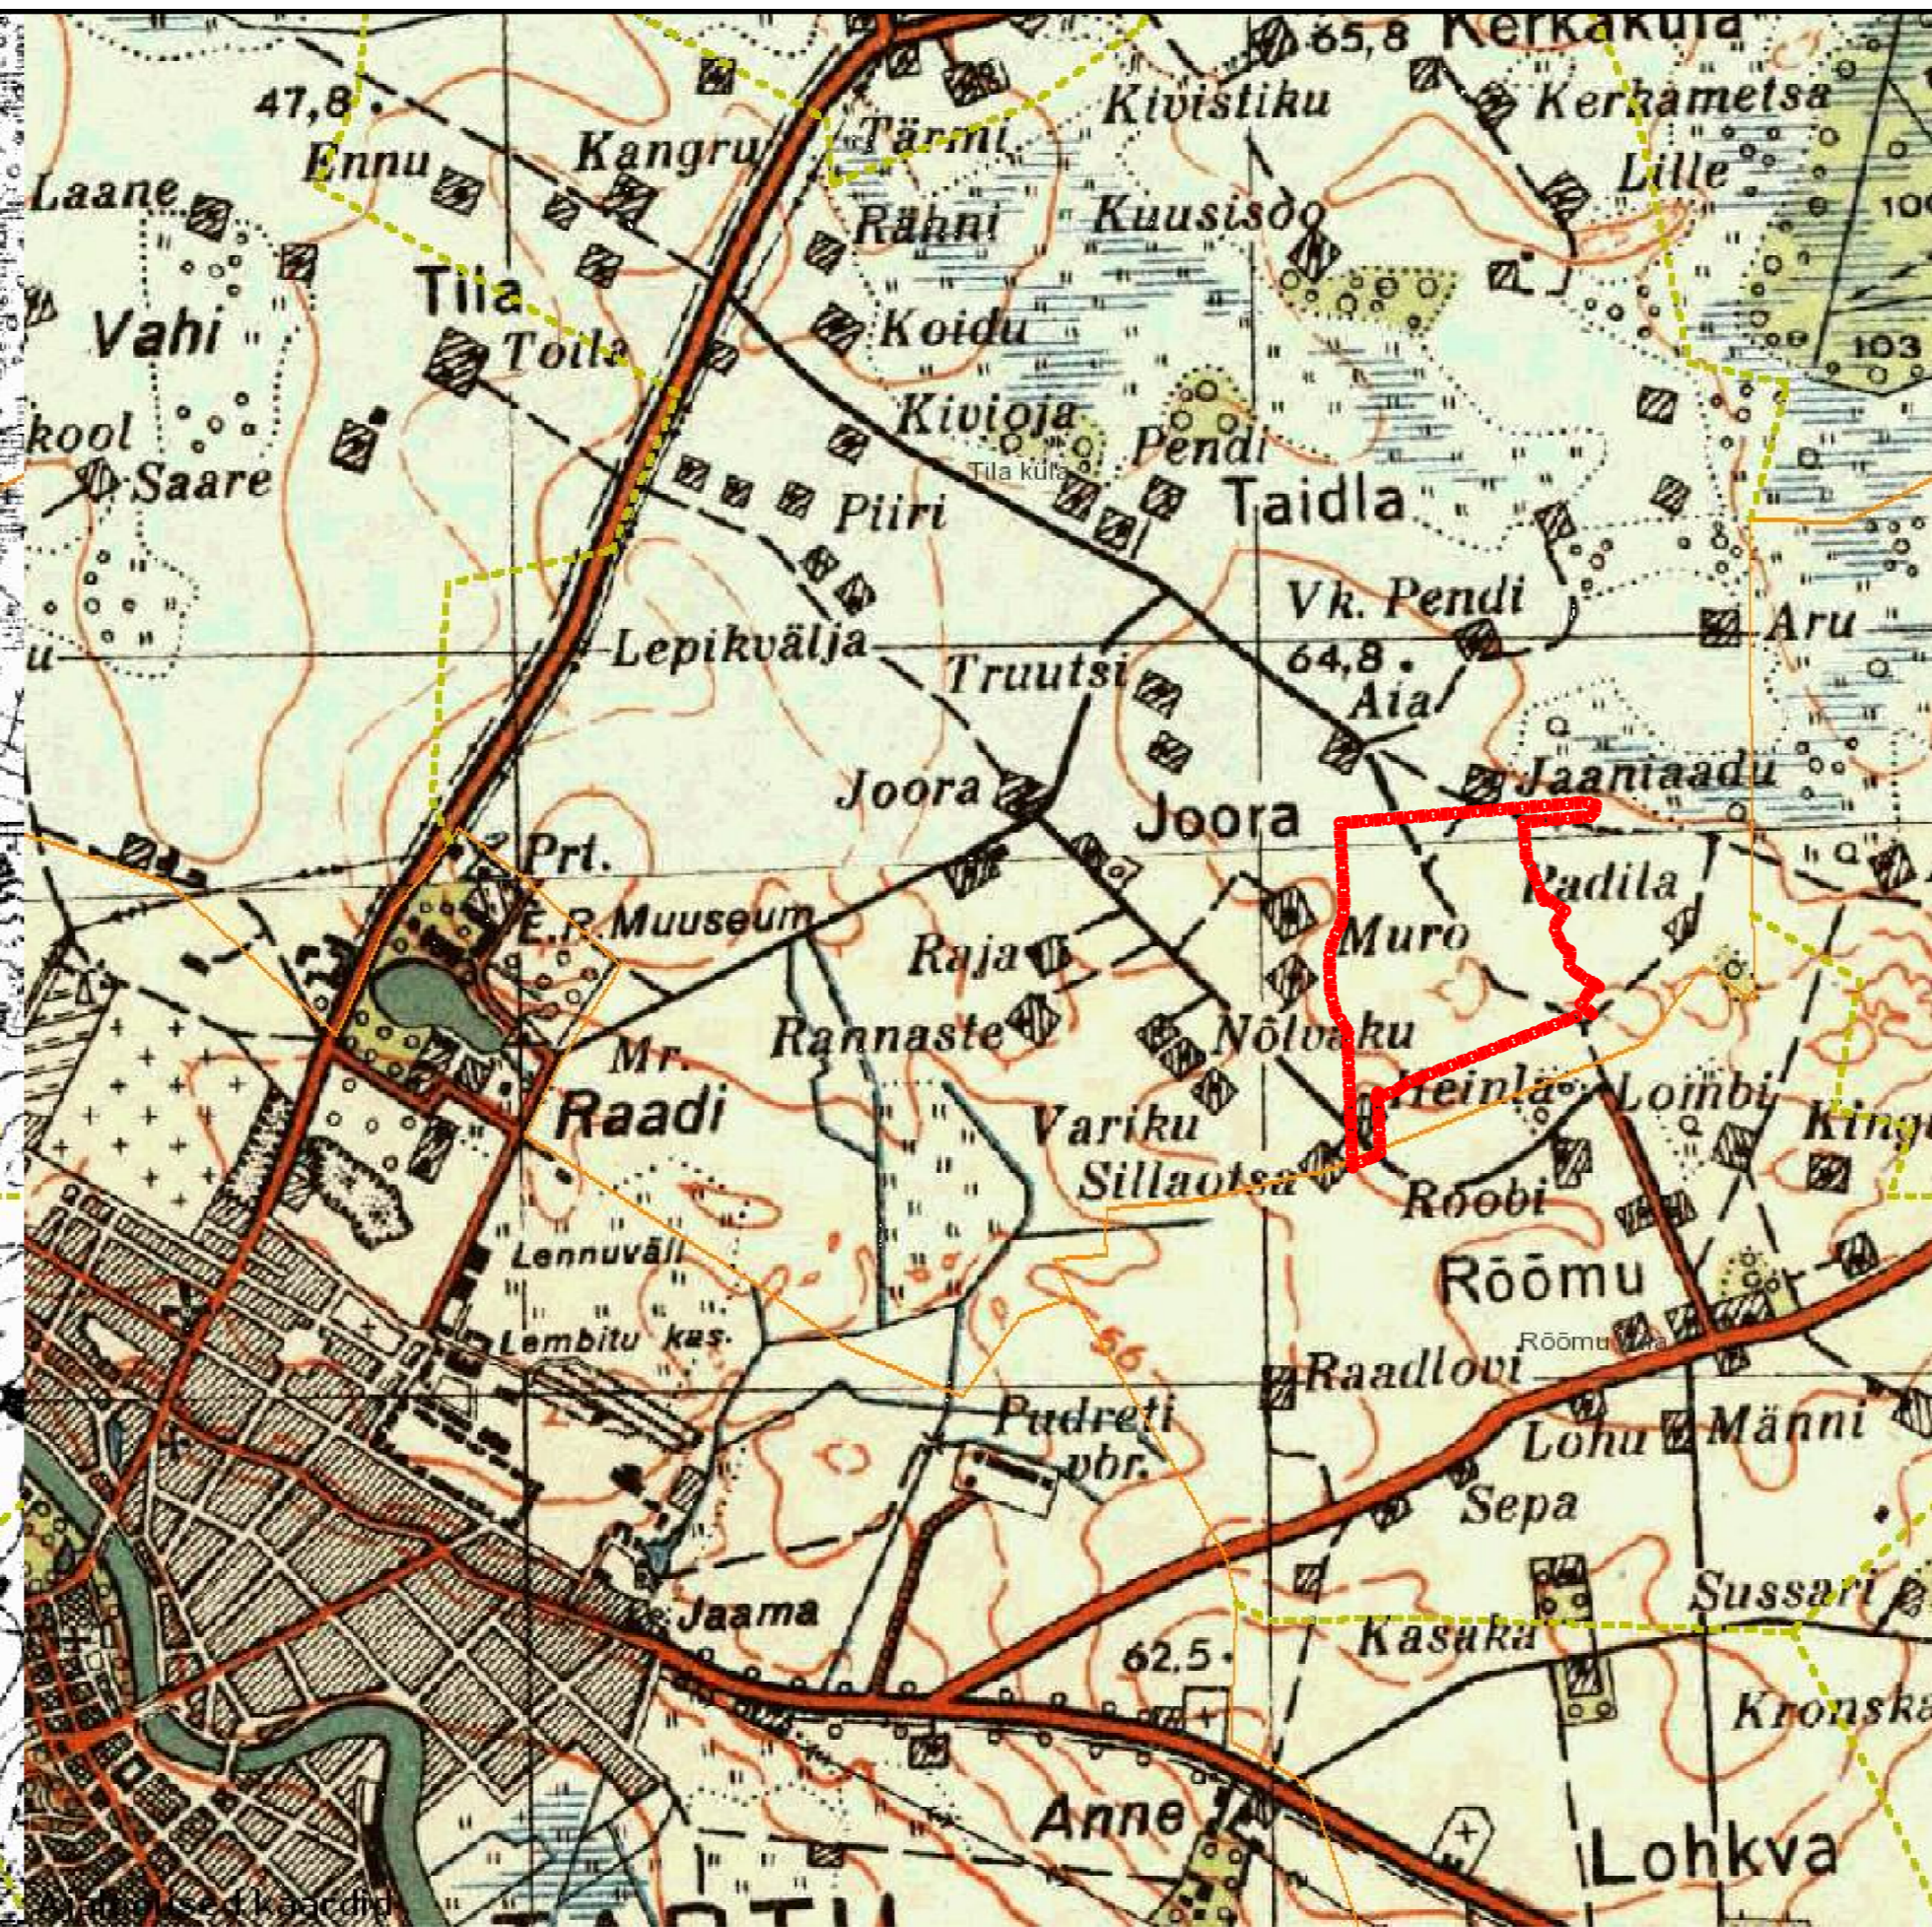

Planeeringuala ja selle kontaktvöond Eesti Vabariigi (1935-1939) kaardil (Maaamet)

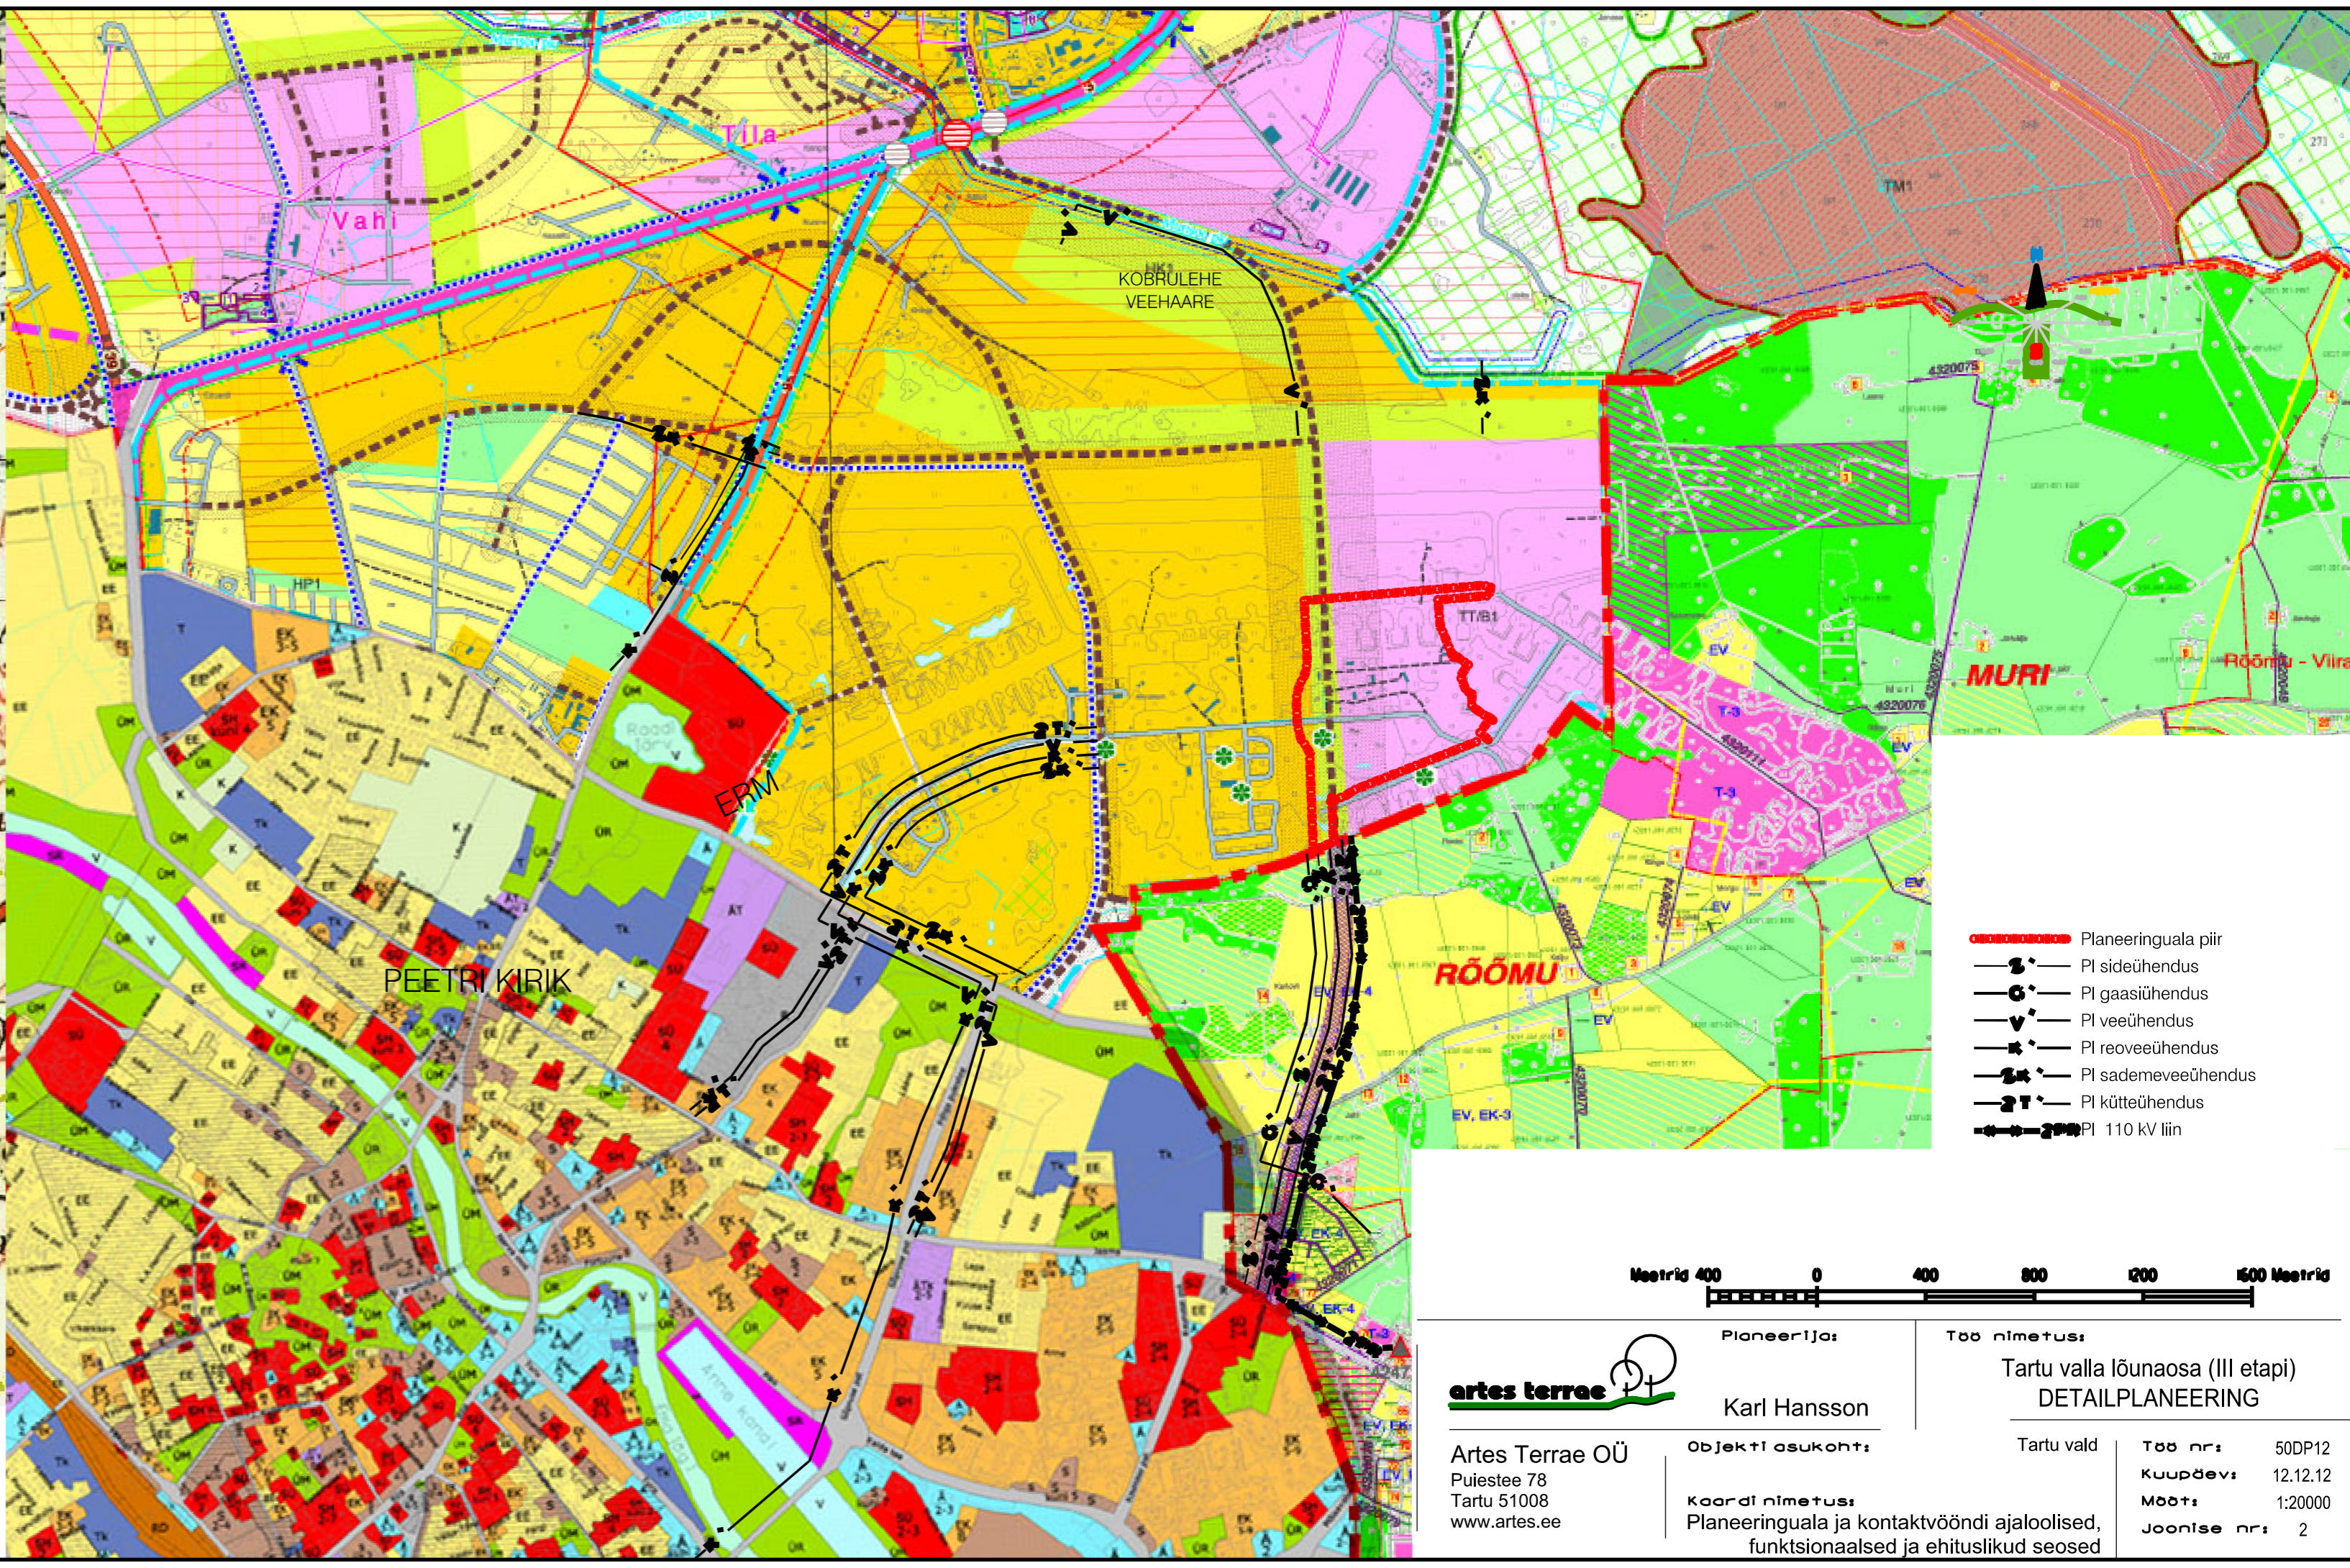

- Planeeringuala piir
- PI sideühendus
- PI gaasiühendus
- PI veeühendus
- PI reoveeühendus
- PI sademeveeühendus
- PI kütteühendus
- PI 110 kV liin



artex terrae Artes Terrae OÜ Puiestee 78 Tartu 51008 www.artes.ee	Planeerija: Karl Hansson	Töö nimetus: Tartu valla lõunaosa (III etapi) DETAILPLANEERING
	Objekti asukoht: Planeeringuala ja kontaktvöondi ajaloolised, funktsionaalsed ja ehituslikud seosed	Tartu vald Töö nr: 50DP12 Kuupäev: 12.12.12 Maa: 1:20000 Joonise nr: 2